



Welkom

Vraagprijs
€ 235.000
k.k.

Van 't Hoffstraat 1 |
Wageningen



038-2302785
info@mevrouwvastgoed.nl
www.mevrouwvastgoed.nl



Omschrijving

Wees er bij!

Dit zeer ruime appartement met maar liefst 4 kamers, waarvan 1 met kamer ensuite, en een heerlijke woonkeuken komt beschikbaar voor jou!

Dit leuke appartement is gelegen in een groene woonomgeving met vele voorzieningen op korte afstand, zoals het winkelcentrum in de "Tarthorst", de universiteit, het openbaar vervoer en de uitvalswegen richting A12 en A50.

Naast de 102 m² woonoppervlakte heeft dit appartement ook nog eens twee balkons. Doordat het appartement zich aan het einde van de galerij bevindt heeft het de mooiste ligging qua vrij uitzicht en de zon. Het appartement is speels, praktisch en heeft ook verrassend veel ingebouwde kasten.

De indeling is als volgt:

Via de galerij kom je het appartement binnen en betreedt je de hal. De hal geeft je toegang tot de leefkeuken met balkon op het zuiden, het toilet en de badkamer.

De badkamer is voorzien van een douche en een wastafel met badkamermeubel. Vanuit de hal heb je tevens toegang tot de overige kamers, de woonkamer, met kamer ensuite, en 3 slaapkamers.

Vanuit de woonkamer met een tweede balkon heb je een mooi en weids uitzicht. Plus vanaf je balkon kun je heerlijk genieten van de eerste zonnestralen.

De overige kamers, de 3 slaapkamers zijn ruim, licht door de grote raampartijen en zijn bijna allemaal voorzien van praktische inbouwkasten.

Het appartement heeft in het souterrain nog een stenen berging van 7 m².

Het appartementen complex beschikt over een gezonde VVE. De maandelijkse kosten hiervoor zijn € 176,--.

In het kort enkele kenmerken op een rij:

- veel woonoppervlakte (5studenten);
- weids uitzicht;
- 2 balkons;
- 3 slaapkamers;
- leefkeuken met balkon;
- vele voorzieningen nabij;
- veel inbouwkasten;
- stenen berging in souterrain.

Ben jij nieuwsgierig geworden naar dit appartement? Zeer begrijpelijk. Neem dan snel contact met ons op.





Kenmerken


Woonoppervlakte	102 m ²
Inhoud	260 m ³
Bouwjaar	1961








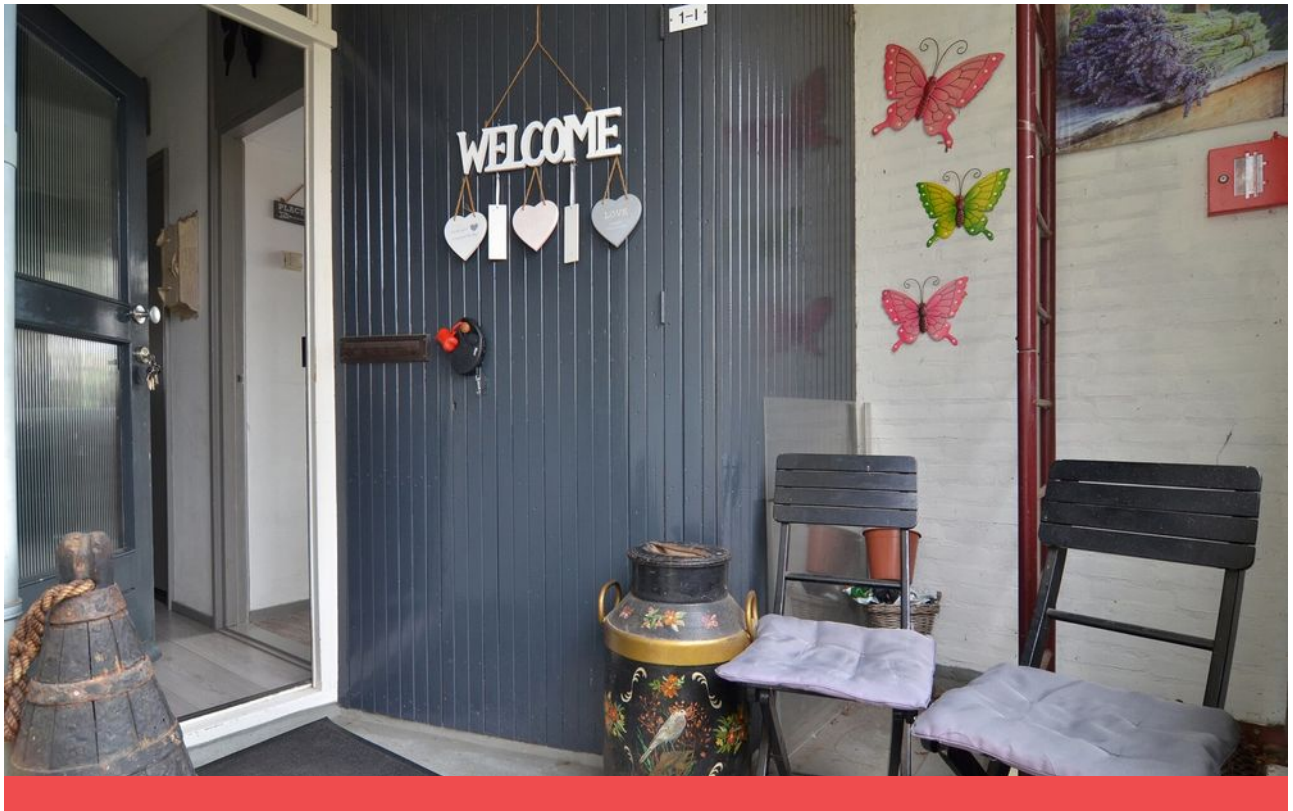


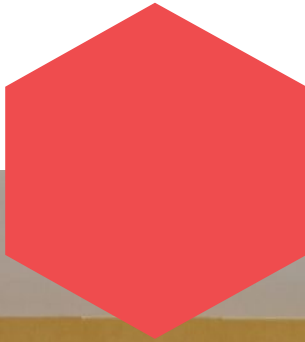

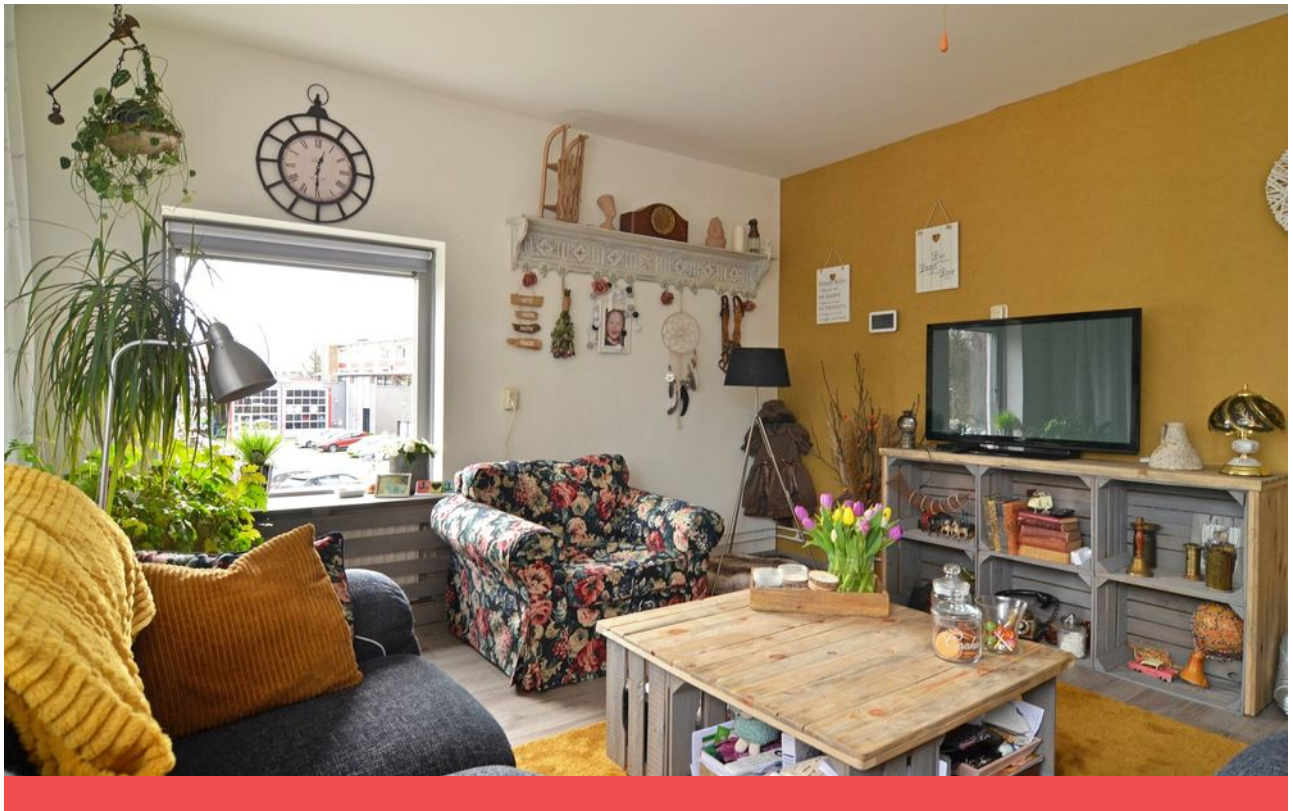

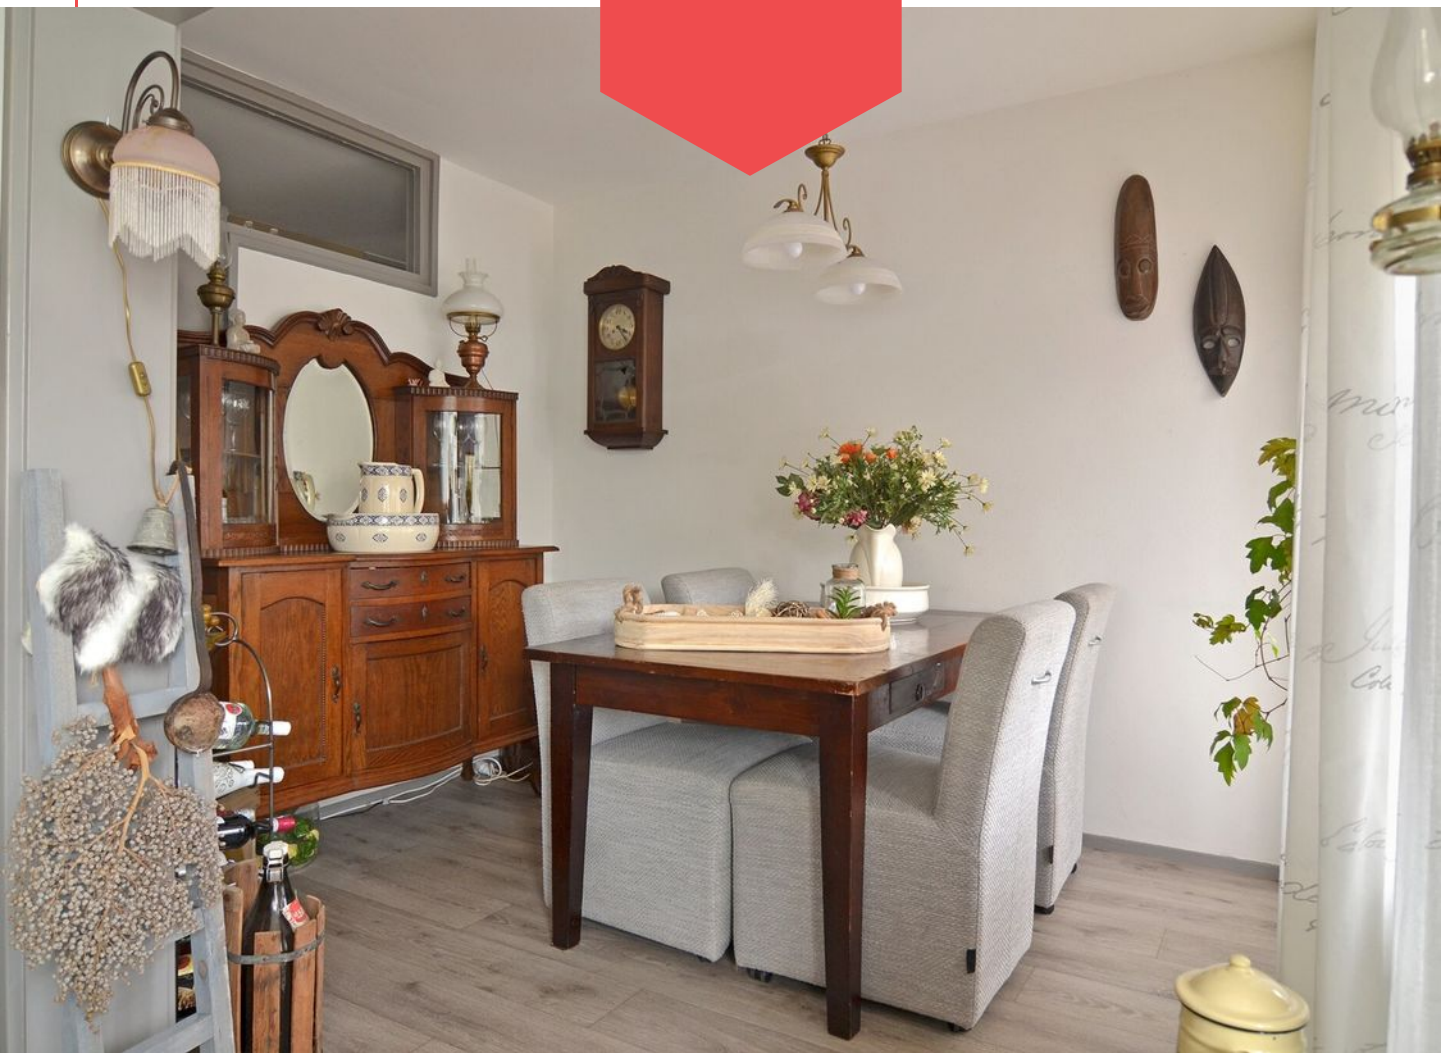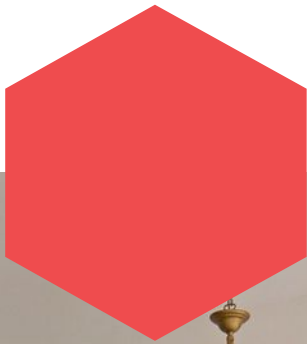






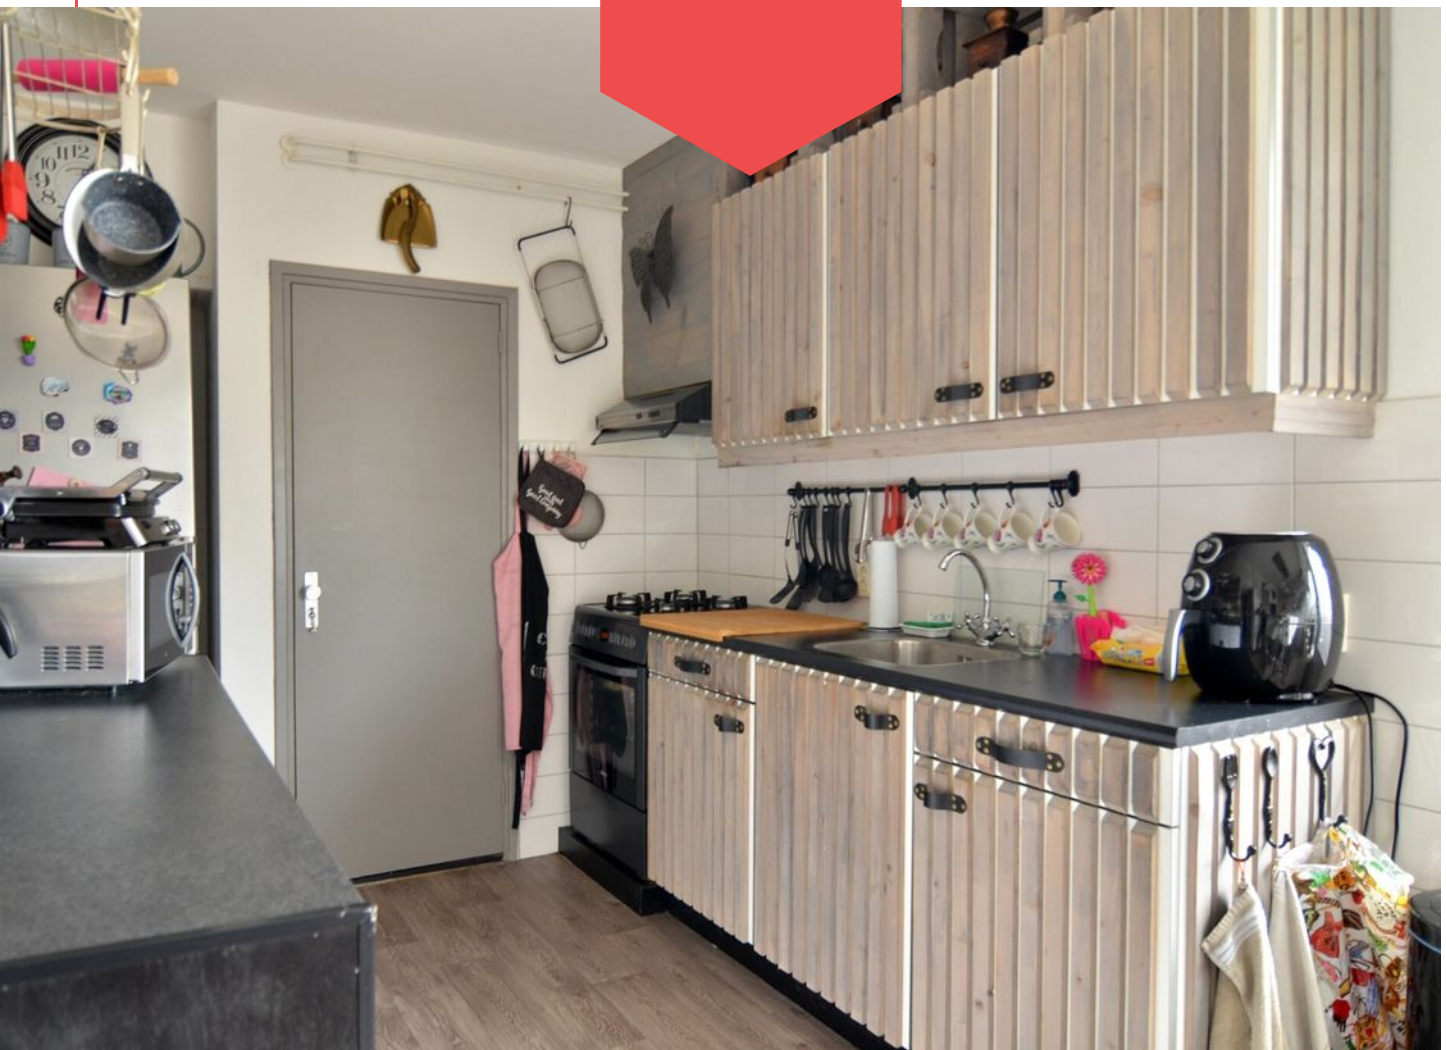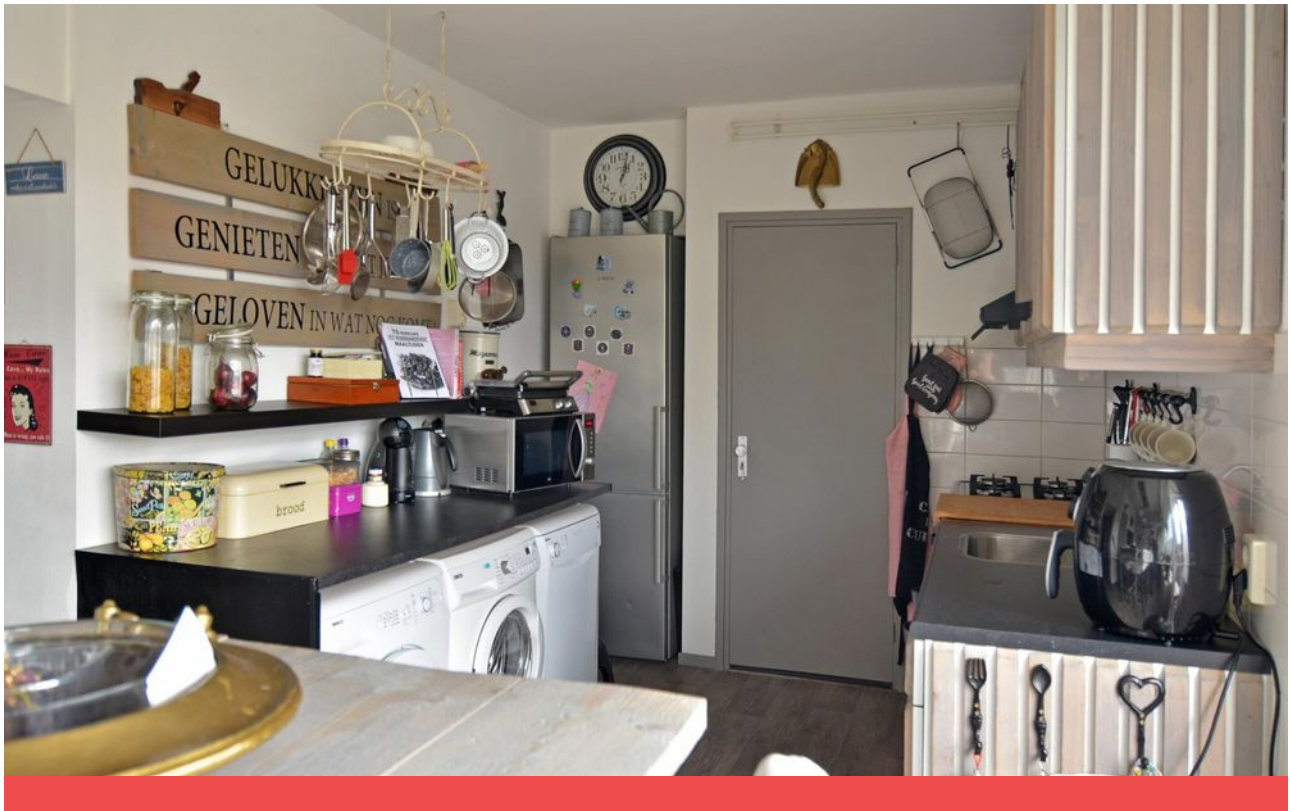







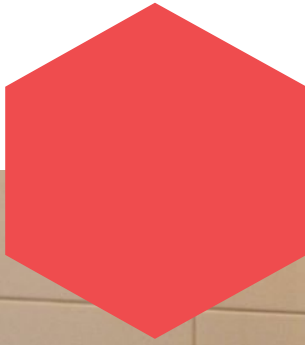

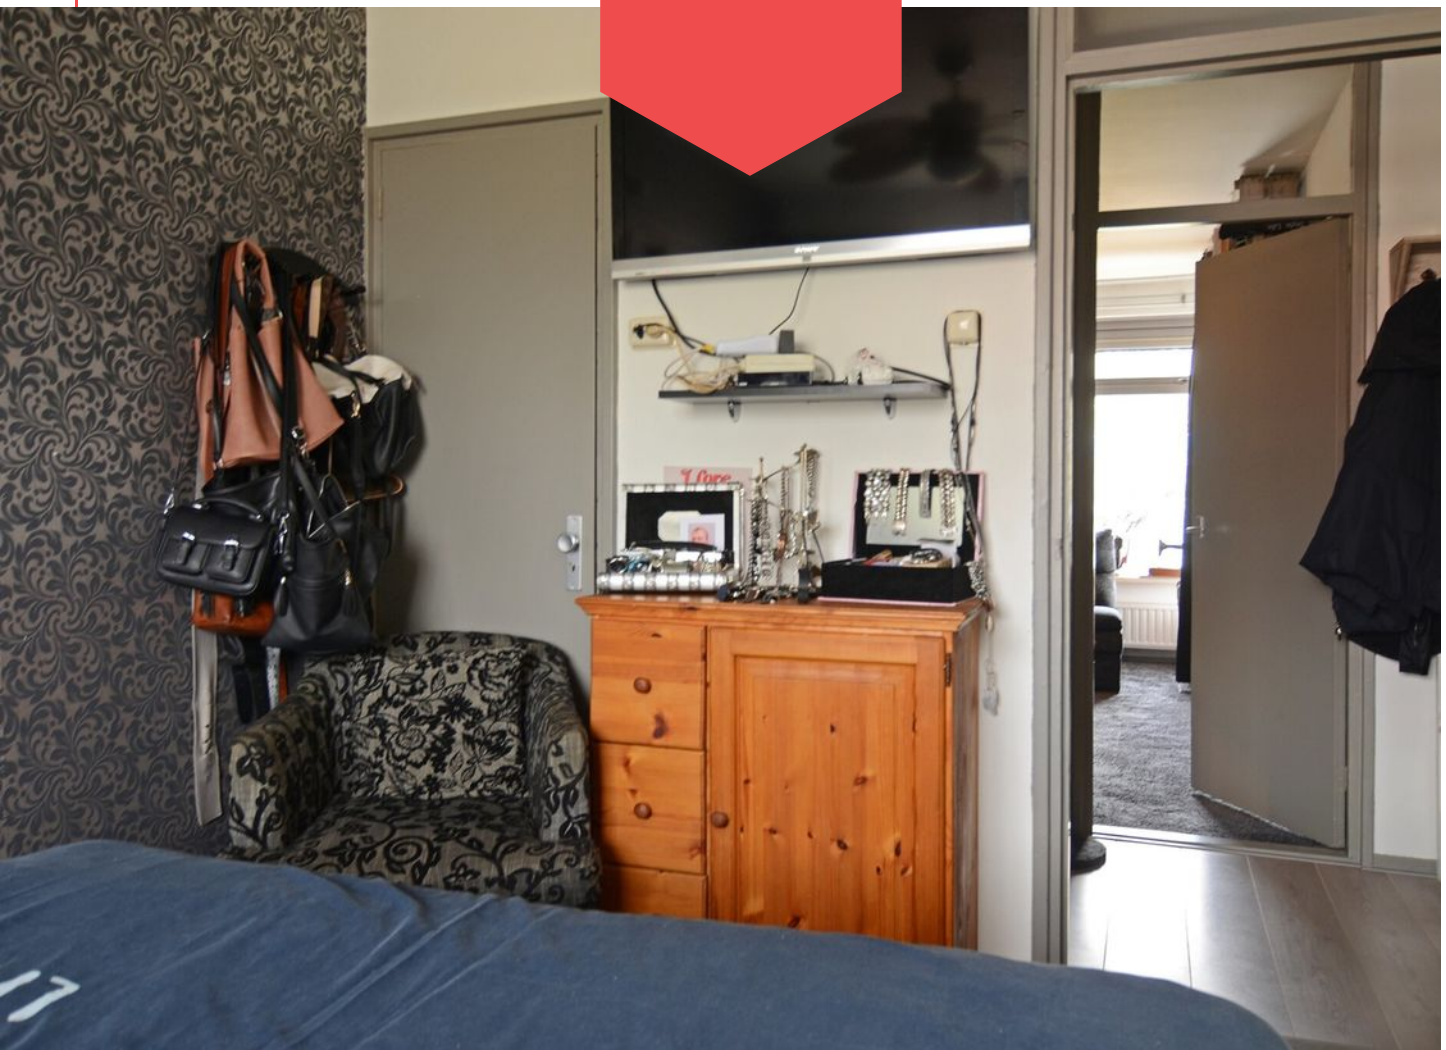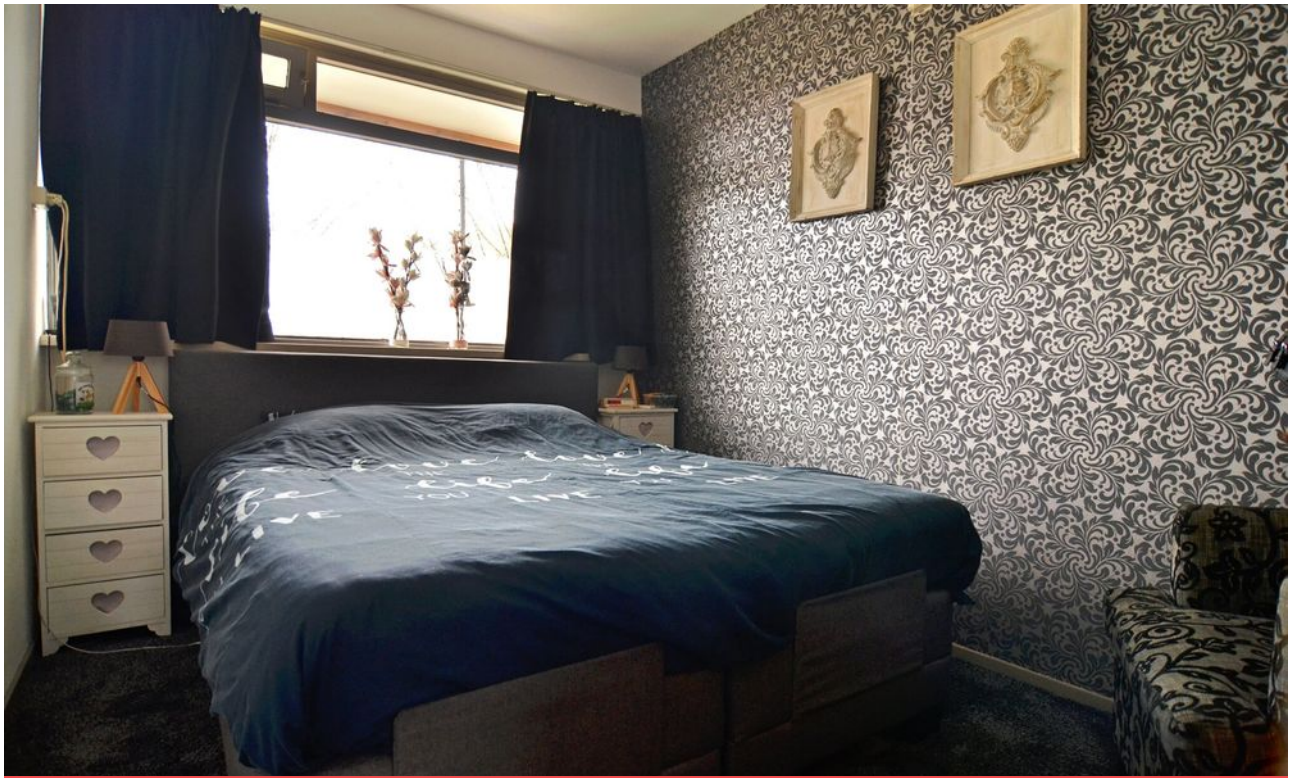






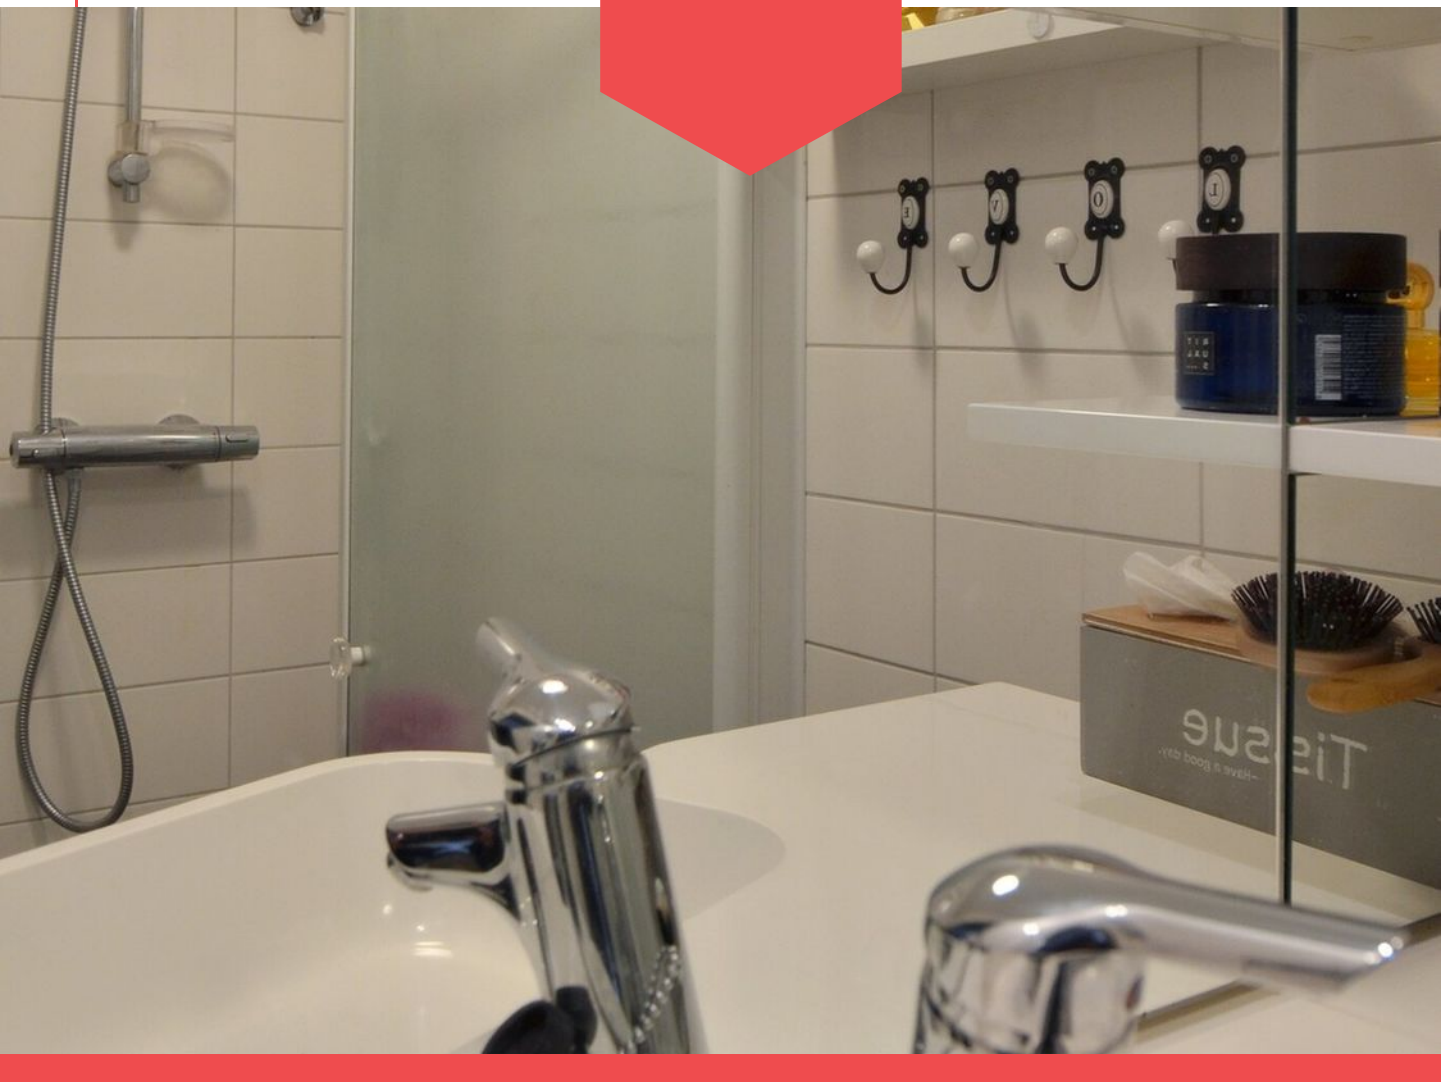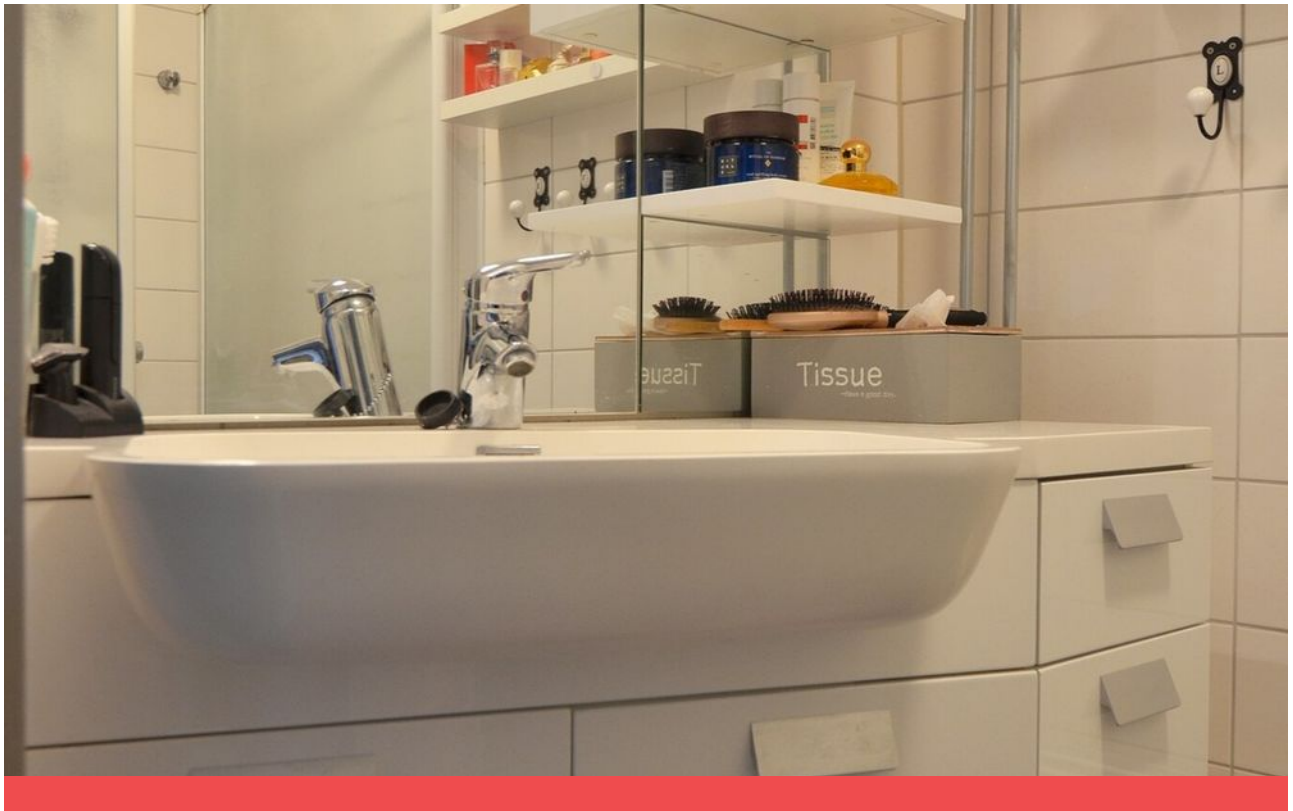



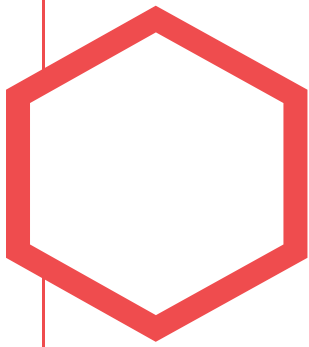

Kadastrale kaart

Kadastrale kaart

Uw referentie: Van 't Hoffstraat 11



12345

25

Vastgestelde kadastrale grens

Voorlopige kadastrale grens

Administratieve kadastrale grens

Bebouwing

Voor een eensluidend uittreksel, geleverd op 13 maart 2020

De bewaarder van het kadaster en de openbare registers

Schaal 1: 500

Kadastrale gemeente

Sectie

Perceel

Wageningen

B

9632




Aan dit uittreksel kunnen geen betrouwbare maten worden ontleend.


De Dienst voor het kadaster en de openbare registers behoudt zich de intellectuele eigendomsrechten voor, waaronder het auteursrecht en het databankenrecht.

kadaster



Locatie op de kaart

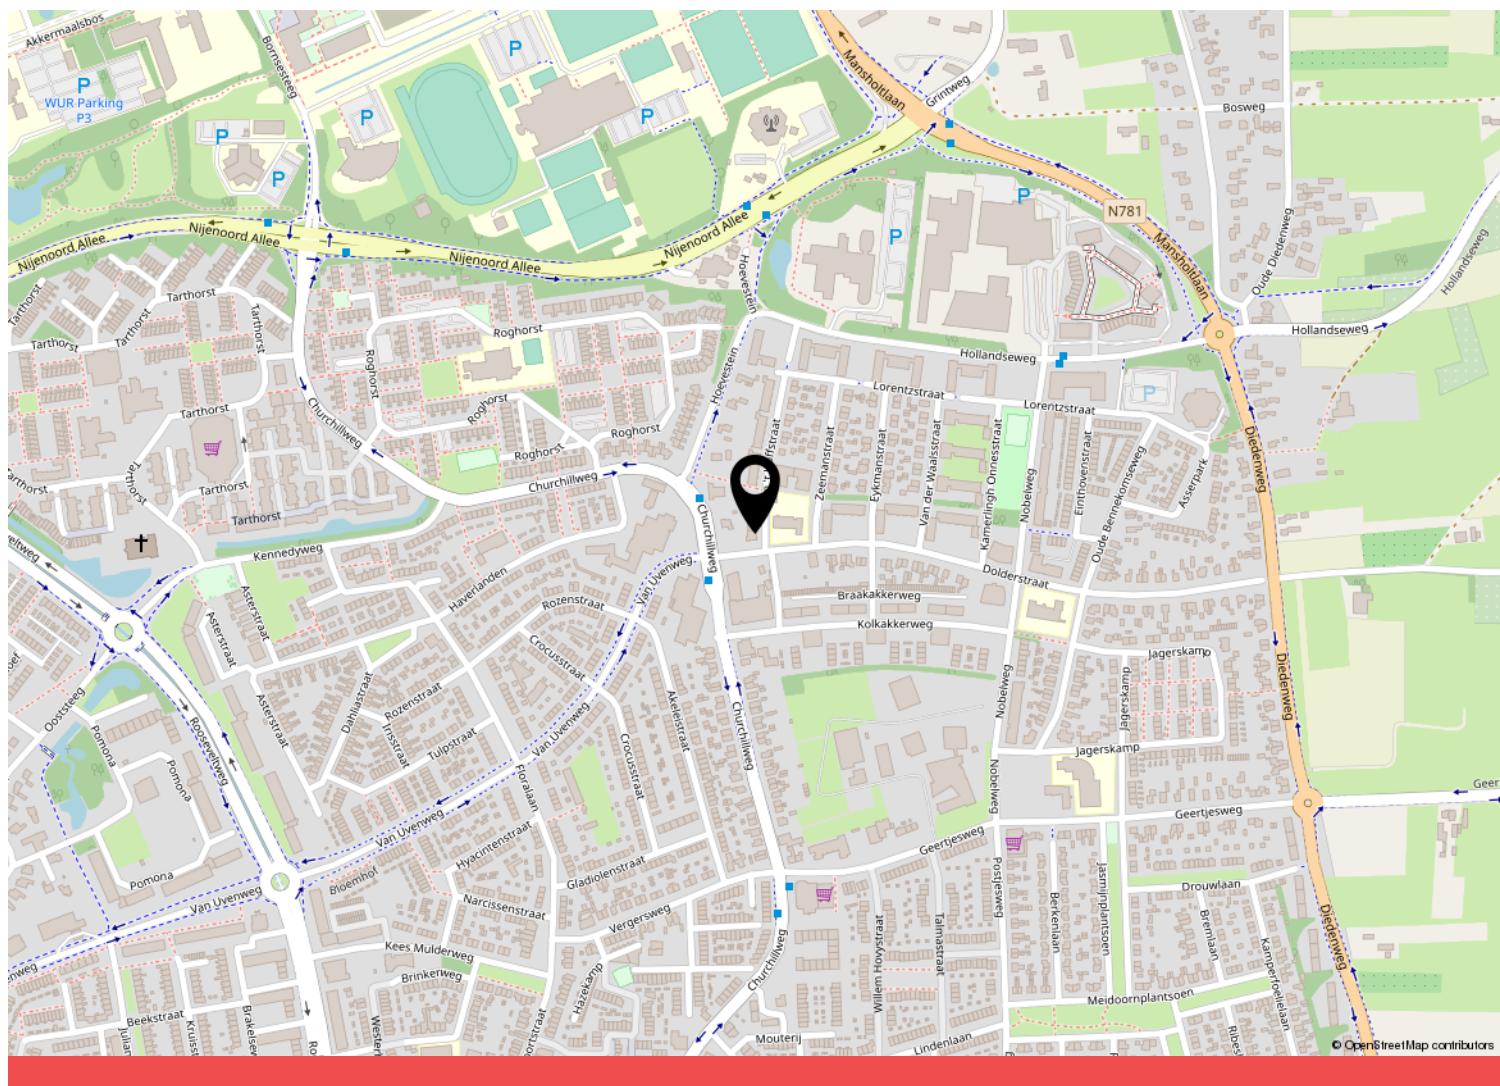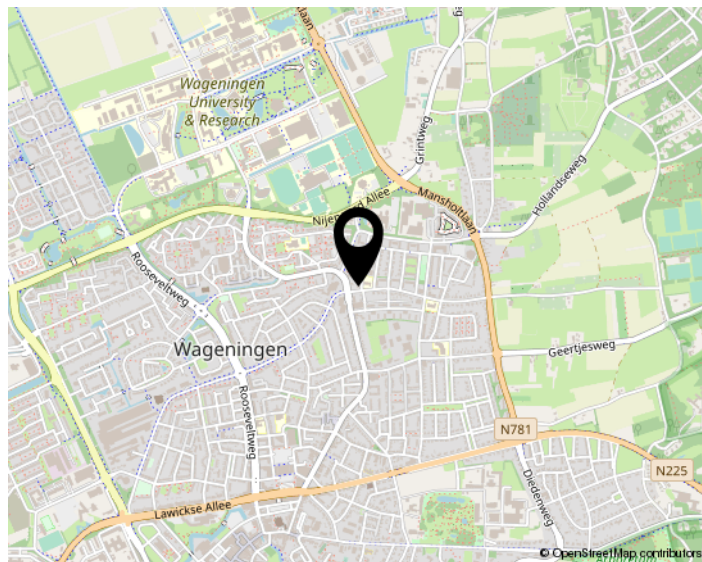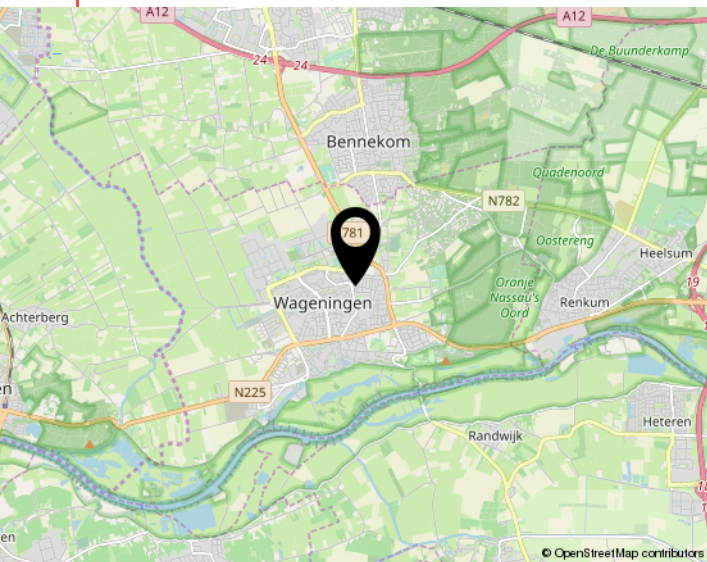

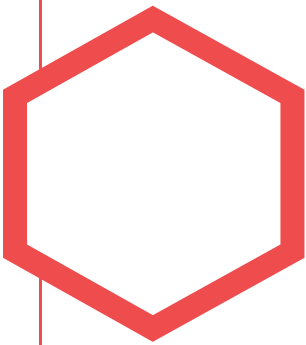

Plattegrond



"deze plattegronden zijn opgemaakt voor indicatieve doeleinden.
Hieraan kunnen geen rechten worden ontleend."



Lijst van zaken

Object: Van 't Hoffstraat 1-I te Wageningen

	Gaat mee	Blijft achter	Over te nemen	N.v.t.
Tuinaanleg, (sier)bestrating, beplanting	☐	☐	☐	☒
Erfafscheiding, pergola's, tuinschermen	☐	☐	☐	☒
Tuinhuisje, buitenberging	☐	☐	☐	☒
Plantenkas	☐	☐	☐	☒
Bewateringssysteem	☐	☐	☐	☒
Buitenverlichting	☐	☐	☐	☒
Vlaggenmast	☐	☐	☐	☒
(schotel)antenne	☐	☐	☐	☒
Satellietontvanger	☐	☐	☐	☒
Brievenbus	☐	☒	☐	☐
Bel en trafo	☒	☐	☐	☐
(veiligheid) sloten	☐	☐	☐	☐
Alle sleutels	☐	☒	☐	☐
Overig hang- en sluitwerk	☐	☐	☐	☒
Alarminstallatie	☐	☐	☐	☒
Cv-installatie met toebehoren, vulslangset	☐	☒	☐	☐
Open haard/kachel met toebehoren	☐	☐	☐	☒
(klok)thermostaat	☐	☐	☐	☐
Telefooncentrale / WIFI router	☒	☐	☐	☐
(voorzet/inzet-) open haard met vuurkorf en aslade	☐	☐	☐	☒
Warmwatertoestellen	☐	☒	☐	☐
Mechanische afzuiginstallatie	☐	☒	☐	☐
Airco-installatie	☐	☐	☐	☒
Alle isolatievoorzieningen, voorzetramen	☐	☐	☐	☒
Zonnecellen incl. omvormer en monitor	☐	☐	☐	☒
Zonnecollectoren incl. boiler	☐	☐	☐	☒
Zonwering buiten	☐	☐	☐	☒
(rol)luiken	☐	☐	☐	☒
Veiligheidsschakelaar-wasautomaat	☒	☐	☐	☐
Schakelmateriaal	☐	☐	☐	☒
(licht)dimmers	☐	☒	☐	☐
Inbouwverlichting:	☐	☒	☐	☐
Gordijnrails	☐	☐	☒	☐
Gordijnen	☐	☐	☒	☐
Vitrages	☒	☐	☒	☐
Rolgordijnen	☐	☐	☒	☐



	Gaat mee	Blijft achter	Over te nemen	N.v.t
Bekabeling en leidingen	☐	☒	☐	☐
Tuinverlichting	☐	☐	☐	☒
Tap- en stopkranen	☐	☒	☐	☐
Wasmachinekraan (met beluchter)	☐	☒	☐	☐
Thermostaatkranen	☐	☒	☐	☐
Badkameraccessoires, planchet, spiegels	☐	☒	☐	☐
Douche- / badschem	☐	☒	☐	☐
Wastafels(s) met accessoires	☐	☒	☐	☐
Wastafelverlichting	☐	☒	☐	☐
Toilet met accessoires / toiletbril / toiletrolhouder	☐	☒	☐	☐
Keukenblok met onder- en bovenkasten, incl. verlichting	☐	☒	☐	☐
Parketvloer, laminaatvloer	☐	☐	☒	☐
Kurkvloer	☐	☐	☐	☒
Vloerbedekking	☒	☐	☐	☐
Zeil	☐	☐	☒	☐
Vensterbanken	☐	☒	☐	☐
Door derden beschikbaar gestelde zaken, behorend bij het object:				
Milieubox	☐	☐	☐	☒
Vuilcontainer(s)	☐	☐	☐	☒
Buitenbrievenbus	☐	☐	☐	☒
Bijzonderheden				
	☐	☐	☐	☐
	☐	☐	☐	☐



Specificatie van de roerende zaken

(stoffering, inventaris, toebehoren) die verder in de koop zijn begrepen:

Interieur

Begane grond

Hal	ombouw verzekering
Woonkamer	ombouw verzekering
Keuken	ombouw verzekering
keukenapparatuur	
Bijkeuken	
Toilet	

1^e verdieping

Overloop	
Slaapkamers	
Badkamer	

2^e verdieping

Overloop	
----------	--



Deel 2 *(informatie voor kopers)*

1. Andere overeenkomsten

Zijn er nadat u het huis in eigendom hebt gekregen nog andere aanvullende notariële of onderhandse akten opgesteld van het pand? Ja / Nee

Zijn er, voor zover bij u bekend, mondelinge of schriftelijke afspraken gemaakt over aangrenzende percelen? (denk hierbij aan regelingen voor het gebruik van een poort, schuur, garage, tuin, overeenkomsten met meerdere burens, toezeggingen en erfafscheidingen) Ja / Nee

Zo ja, welke zijn dat:

2. Erfpacht, opstal, vruchtgebruik, erfdienstbaarheden, overige rechten, verplichtingen

Rusten er voor zover u weet rechten op het perceel, zoals erfpacht, opstalrecht, vruchtgebruik, erfdienstbaarheden, kwalitatieve rechten en verplichtingen, kettingbedingen, voorkeursrechten, optierechten, etc? Ja / Nee

Zo ja, welke?

Indien er sprake is van erfpacht of opstalrecht, hoe hoog is de canon per jaar? € _____

Indexatie: _____

3. Publiekrechtelijke beperkingen

Is de Wet Voorkeursrecht Gemeenten van toepassing, of een voorstel daartoe? Ja / Nee

Is er sprake van ruilverkaveling? Ja / Nee

Is er sprake van onteigening? Ja / Nee

Paraaf opdrachtgever:

Paraaf koper:

Paraaf makelaar:



Zijn er bijzonderheden inzake streekplan, bestemmingsplan of bijzondere bestemming?

Ja / Nee

Zo ja, welke?

4. Kadastrale grenzen

Wijken de huidige terreinafscheiding volgens u af van de kadastrale eigendomsgrenzen?

Ja / Nee

Zo ja, waaruit bestaat die afwijking?

5. Verhuur - Niet van toepassing!!

~~Is het woonhuis of de grond geheel of gedeeltelijk verhuurd of aan anderen in gebruik gegeven?~~

~~Ja / Nee~~

~~Zo ja: Is er een huurovereenkomst?~~

~~Ja / Nee~~

~~Welk gedeelte is verhuurd:~~

~~Welke delen vallen onder gezamenlijk gebruik:~~

~~Welke zaken zijn van de huurder en mag hij verwijderen bij ontruiming? (bijv. geiser, keuken, lampen)~~

~~Heeft de huurder een waarborgsom gestort?~~

~~Ja / Nee~~

~~Zo ja, hoeveel?~~

~~€~~

~~Hebt u nog andere afspraken met de huurders gemaakt?~~

~~Ja / Nee~~

Paraaf opdrachtgever:

Paraaf koper:

Paraaf makelaar:



Zo ja, welke?

6. Procedures

Zijn er over het pand procedures gaande bij de rechter, de huurcommissie of een andere instantie? (bijvoorbeeld onteigening)

Ja / Nee

Zo ja, welke zijn dat:

7. Monumenten, beschermd stads,- of dorpsgezicht

Is u bekend of er een aanvraag loopt voor, of een besluit genomen is tot een aanwijzing van uw pand:

- a. als beschermd monument (Erfgoedwet)
- tot beschermd stads- of dorpsgezicht (Erfgoedwet)
- b. gemeentelijk monument
- c. beeldbepalend pand

Ja / Nee

Ja / Nee

Ja / Nee

Ja / Nee

8. Onderhoudscontracten

Zijn u onderhoudscontracten en/of garantiebepalingen bekend van zaken die mee verkocht worden?

Ja / Nee

Zijn daarvan contracten en/of garantieregelingen overdraagbaar aan de koper?
(voorbeelden: GIW garantie, cv ketelonderhoudsabonnement, garantie
keukenapparatuur, boiler)

Ja / Nee

Nadere bijzonderheden:

(evt. garantiebewijzen e.d. bijvoegen)



9. Aanschrijvingen

Zijn aan u door de overheid of nutsbedrijven verbeteringen of herstellingen voorgeschreven of aangekondigd die nog niet, of niet naar behoren zijn uitgevoerd? Ja / Nee
Zo ja, welke?

Is er een besluit tot het opleggen van verplichtingen ex. Artikel 13 t/m 14 lid 1 Woningwet bekend, resp. een vooraanzegging daartoe? Ja / Nee

10. Terug te vorderen subsidies

Zijn er in het verleden subsidies of premies verstrekt die bij de verkoop van het pand voor een deel kunnen worden teruggevorderd? (denk aan subsidies voor onderhoud, verbouw, isolatie, bij bijv. monumentenpanden) Ja / nee

11. Onbewoonbaarverklaring

Is het pand onbewoonbaar verklaard of in het verleden ooit onbewoonbaar verklaard geweest? Ja / nee

12. Verbouwing

Is er een verbouwing uitgevoerd waarvan formeel toestemming nodig was van de gemeente (bouwvergunning)? Ja / nee
Zo ja, heeft de gemeente toestemming gegeven? Ja / nee

Toelichting:



Zijn er isolerende voorzieningen in het pand aangebracht?
Zo ja, welke? (bijv. dubbel glas, dak, muur of vloerisolatie)

Ja / nee

(evt. garantiebewijzen e.d. bijvoegen)

Hebben er verbouwingen en/of bijbouwingen plaatsgevonden in en/of om de woning?
Zo ja, welke ver-/bijbouwingen, in welk jaartal en door welk bedrijf zijn deze uitgevoerd?

Ja / nee

13. Omzetbelasting

Is er bij de verkoop sprake van een omzetbelastingheffing? (bijv. omdat het voormalig bedrijfsonroerend goed is, of een woonhuis met praktijkgedeelte)

Ja / nee

14. Gebruik

Hoe gebruikt u het woonhuis nu? (bijv. als woning, praktijk, winkel, etc)

Is dat volgens u en/of de gemeente toegestaan (bestemmingsplan) ?

Ja / nee

15. Daken

Indien er sprake is van platte daken (ook van uitbouwen, garages, bergingen etc).

Hoe oud is het dak? _____ Jaar

Heeft u last van daklekkages (gehad)? Zo ja, waar?

Is dit inmiddels opgelost?

Ja / nee

Hoe is dit gebeurd en wanneer? _____

Heeft u het dak al eens (gedeeltelijk) laten vernieuwen c.q. laten repareren?



Zo ja, welk deel en wanneer? _____

Zijn de dakgoten in orde?

Zo nee, gelieve dit toe te lichten: _____

16. Kozijnen, ramen en deuren

Wanneer zijn de kozijnen, ramen en deuren voor het laatst geschilderd? 3-4 jaar geleden

Is dit gedaan door een erkend schildersbedrijf?

☒ Ja / ☐ nee

Functioneren alle scharnieren en sloten?

☒ Ja / ☐ nee

Zo nee, gelieve dit toe te lichten: _____

17. Gebreken en bezwaren

Zijn er aan uw huis gebreken en/ of bezwaren bekend die van belang kunnen zijn voor een koper bij het nemen van de koopbeslissing? (denk bijvoorbeeld aan lekkages, verzakkingen, etc)

Ja / ☒ nee

Opmerkingen: _____

Zijn er gebreken en/of bezwaren bekend van de technische installaties? (bijv. leidingen voor gas, water en electra, geiser, keukenapparatuur, CV, thermostaat, etc).

Ja / ☒ nee

Zijn er gebreken of bezwaren bekend ten aanzien van de constructie en/of vloeren? (bijvoorbeeld betonrot (=chlorideschade))

☒ Ja / ☐ nee

(betonrot komt vooral voor in kruipruimten van woningen gebouwd tussen 1965 en 1981 die voorzien zijn van betonnen vloerelementen van het merk Kwaaitaal of Manta. Ook andere betonelementen zoals bijv. balkons kunnen worden aangetast.)

Opmerkingen: _____



Is het pand voor zover u bekend geheel/gedeeltelijk aangetast door houtworm, boktor, ander ongedierte, zwammen of andere schimmels?

Ja / nee

Zo ja, door:

Als er in het verleden maatregelen zijn genomen tegen een of meer in deze vraag genoemde gebreken, svp. aangeven welke maatregelen waartegen zijn genomen. (evt. garantiebewijzen e.d. graag bijvoegen)

18. Fundering, kelder en kruipruimte

Is het u bekend dat er problemen zijn met de fundering?
Is de fundering in het verleden hersteld?

Ja / nee
Ja / nee

Zo ja, toelichting:

Is de kruipruimte toegankelijk?

Ja / nee

Is de kruipruimte droog?

Ja / nee / meestal

Is er sprake van vochtdoorslag door de kelderwand?

Ja / nee / soms

Is er voor zover bekend sprake van chlorideschade (betonrot)?

Ja / nee

19. Riolering

Is uw woonhuis aangesloten op het gemeenteriool?

Ja / nee

Zo nee, op welke wijze vindt de afvoer van afvalstoffen plaats?



Is de riolering van PVC of gres?

Zijn er problemen met de riolering?

Ja / nee

Zo ja, welke:

- verstoppingen
- verzakkingen
- aansluiting vervangen
- overig toelichting:

Ja / nee

Ja / nee

Ja / nee

Is er voor zover u bekend een septictank in het perceel aanwezig?

Ja / nee

Zo ja, is deze septictank nog in gebruik?

Ja / nee

Zo ja, waar ligt deze septictank?

20. Vloeren

Beschrijf hieronder de kwaliteit van de vloeren.

Is er een vloerluis?

Ja / nee

Zo ja, waar?

Zijn er (gerepareerde) of (verborgen) scheuren en/of beschadigingen in/aan vloeren, plafonds en/of wanden aanwezig?

Ja / nee

Zo ja, waar?

deuren tussen kamers en keukens dicht gemaakt



Is er sprake (geweest) van gebreken aan de vloerconstructie, zoals scheve, doorbuigende, krakende, beschadigde en/of aangetaste vloerdelen?

Ja / nee

Zo ja, waar?

Is er sprake van vloerisolatie?

Ja / nee

21. CV installatie

Bouwjaar CV ketel: _____

Zijn er problemen met de CV ketel (geweest)?

Ja / nee

Is het onderhoud elk jaar uitgevoerd?

Ja / nee

Zijn er onderdelen vervangen?

Ja / nee

Wanneer is deze voor het laatst onderhouden?

Datum: Feb 2020

Zijn er radiatoren die niet warm worden?

Ja / nee

Zo ja, welke?

Zijn er radiatoren of (water)leidingen die lekken?

Ja / nee

Zo ja, waar?

Zijn er vertrekken die niet (goed) warm worden?

Ja / nee

Zo ja, welke?

In welk jaar zijn voor het laatst de aanwezige schoorsteenkanalen/
rookgasafvoeren geveegd/gereinigd?

Zijn u gebreken bekend aan de technische installaties?

Ja / nee

Zo ja, welke?



22. Grens met de bureu

Is een gedeelte van uw pand, schuur, garage of erfafscheiding gebouwd op grond van de bureu, of andersom?

Ja / nee

Opmerkingen:

Van wie is de erfafscheiding?

23. Verontreinigingen

Is het u bekend dat de bodem verontreinigd is of dat er een reden is om te vermoeden dat de bodem verontreinigd is?

Ja / nee

Heeft de Gemeente of de Provincie u een onderzoeks- of saneringsbevel opgelegd? (bijv. art. 55 Wet Bodembescherming)

Ja / nee

Is er een (ondergrondse) huisbrandolietank aanwezig of aanwezig geweest?

Ja / nee

Zo ja, waar bevindt zich deze olietank?

Is deze tank gesaneerd (KIWA gecertificeerd) Conform BOOT besluit?

Ja / nee

Zijn er in, op of om het pand asbesthoudende materialen verwerkt? (golfplaten dakbedekking, isolatiemateriaal, eternietbeplating, beschoeiing, etc)

ja / nee

Opmerkingen:



Is de gevel ooit gereinigd?

Ja / nee

Zo ja, volgens welke methode?

- ☐ droog (met grid, zand)
- ☐ nat (met chemicaliën)
- ☐ anders, _____

Blijft er in het pand zeil achter, al dan niet vastgelijmd, welke dateert van een periode van 1960 en 1982?

Ja / nee

24. Gemeentelijke,- en andere belastingen

Hoeveel betaalde u in het afgelopen belastingjaar voor de volgende aanslagen:

1. Onroerende Zaak Belasting OZB:

€ _____

WOZ waarde

€ _____

Waardepeildatum

Datum: _____

2. Waterschapslasten

€ _____

3. Hoogheemraadschap

€ _____

4. Verontreinigingsheffing

€ _____

5. Rioolrecht

€ _____

25. Energienota

Welke (voorschot) bedragen betaalt u maandelijks aan de nutsbedrijven?

Totaal voorschot per maand (indien onderdelen niet bekend zijn)
en/of per onderdeel:

€ 120,-

Gas

€ _____

Water

€ 18.44

Electra

€ _____

Is er kabel aansluiting

Ja / nee

Is er glasvezel aansluiting

Ja / nee



26. Lease, huur, huurkoop, bruikleen

Zijn er leasecontracten, huur, huurkoop of bruikleenafspraken
(bijv. keuken, kozijnen, cv ketel etc)?

Ja / nee

Zo ja, welke?

Hoe lang lopen de contracten nog?

27. Achterstallige betalingen

Hebt u alle gemeentelijke belastingen die u verschuldigd bent al betaald?

Ja / nee

28. Appartement of lidmaatschapsrecht coöperatieve vereniging – Niet van toepassing.

Is er een Vereniging van Eigenaars?

Ja/nee/n.v.t.

Is er een coöperatieve Vereniging?

Ja / nee

Wie is de administrateur van de Vereniging van Eigenaars?

Hoeveel bedraagt de bijdrage aan de Vereniging van Eigenaars?

€ 176.87 per moed

Heeft de Vereniging van Eigenaars schulden of zijn er achterstallige
betalingen?

Ja / nee

Zo ja, toelichting,



Zijn er afspraken gemaakt over onderhoud, verbouwingen, of zijn er besluiten genomen welk van invloed kunnen zijn op de hoogte van de bijdrage aan de Vereniging van Eigenaars?

Ja / nee

Zo ja, toelichting,

Wordt er elk jaar een exploitatie-overzicht en een begroting opgesteld?

Ja / nee

Is er een opstalverzekering afgesloten voor het gehele gebouw?

(relevante stukken m.b.t. begroting, besluiten, notulen, jaarrekening e.d. bijvoegen) Ja / nee

29. Nadere mededelingen omtrent zaken die de koper naar uw mening moet weten:

30. Afmetingen en diverse vertrekken

Indien er een tekening beschikbaar is, deze bijvoegen en dit punt verder overslaan;

Indien er geen (complete) tekening beschikbaar is, kan een eenvoudige schets volstaan;

De afmetingen en/of oppervlaktematen (netto binnenwerks) in cm aangegeven.

Begane grond

Interesse
in de woning?



Neem dan contact op met ons kantoor:

038-2302785
info@mevrouwvastgoed.nl
www.mevrouwvastgoed.nl