



HARPOENIERSTRAAT DRONTEN

Vraagprijs € 210.000 k.k.

038-2302785 - info@mevrouwvastgoed.nl - www.mevrouwvastgoed.nl





KENMERKEN

Woonoppervlakte 105 m²

Perceeloppervlakte 182 m²

Inhoud 409 m³

Aantal slaapkamers 3

Bouwjaar 1962

Energie label -



Dozen uitpakken en genieten maar!

Je bent welkom in deze instapklare tussenwoning. Dit leuke gezinshuis staat in de wijk "Oud-Dronten". Alle voorzieningen nabij. En zelfs op loopafstand van het centrum van Dronten.

Deze woning kenmerkt zich vooral door:

- nieuwe deuren;
- electra aangepast en stopcontacten verplaatst;
- moderne keuken;
- vloerverwarming gehele benedenverdieping (!);
- toilet vergroot;
- strakke muren en plafonds;
- ketel 2014;
- HR++ glas;
- volledig geïsoleerd;
- vernieuwde badkamer met vloerverwarming, 2017;
- alle radiatoren boven vervangen;
- buiten kozijnen geschilderd 2020.

De indeling is als volgt:

Begane grond:

Via de voortuin met vrij uitzicht bereik je de voordeur. Vanuit de hal heb je toegang tot de meterkast, het toilet, een trapkast en de woonkamer. De fijne doorzon woonkamer is gezellig straatgericht. En zoals genoemd kijk je vanuit de woonkamer vrij weg op een groenstrook.

De woonkamer is ingedeeld in een zitgedeelte en een eetgedeelte. Vanuit het eetgedeelte loop je door naar de keuken. De lichte en moderne keuken is voorzien van diverse inbouwapparatuur.

Vanuit woon/eetkamer heb je toegang tot een royale bijkeuken. Hier is nog voldoende ruimte voor o.a. een extra vriezer/koelkast en hier vind je de aansluitingen voor de wasmachine en eventuele droger.

Via de bijkeuken heb je toegang tot de royale onderhoudsvrije tuin. De tuin ligt op het Oosten. De tuin is diep genoeg dat je én van de zon kunt genieten, maar zeker ook op een hele zomerse dag schaduw kan vinden. Achter in de tuin staat een ruime houten blokhut met een gezellige veranda.

1e verdieping:

Op de eerste verdieping bevinden zich 3 ruime en lichte slaapkamers met grote raampartijen. Ook bevindt zich op deze verdieping de badkamer.

De sfeervolle badkamer is voorzien van een ligbad, een separate douche, een wastafel met wastafelmeubel, een spiegelkast en een tweede toilet.

2e verdieping:

De tweede verdieping is te bereiken via een vlizotrap. Hier kom je op een zeer ruime berging met dakraam en tevens is hier de CV-ketel en de mechanische ventilatie gesitueerd.

Ben je inmiddels nieuwsgierig geworden naar deze leuke woning? Dat snappen we!

Bel of mail ons kantoor en we plannen graag een bezichtiging met je in!















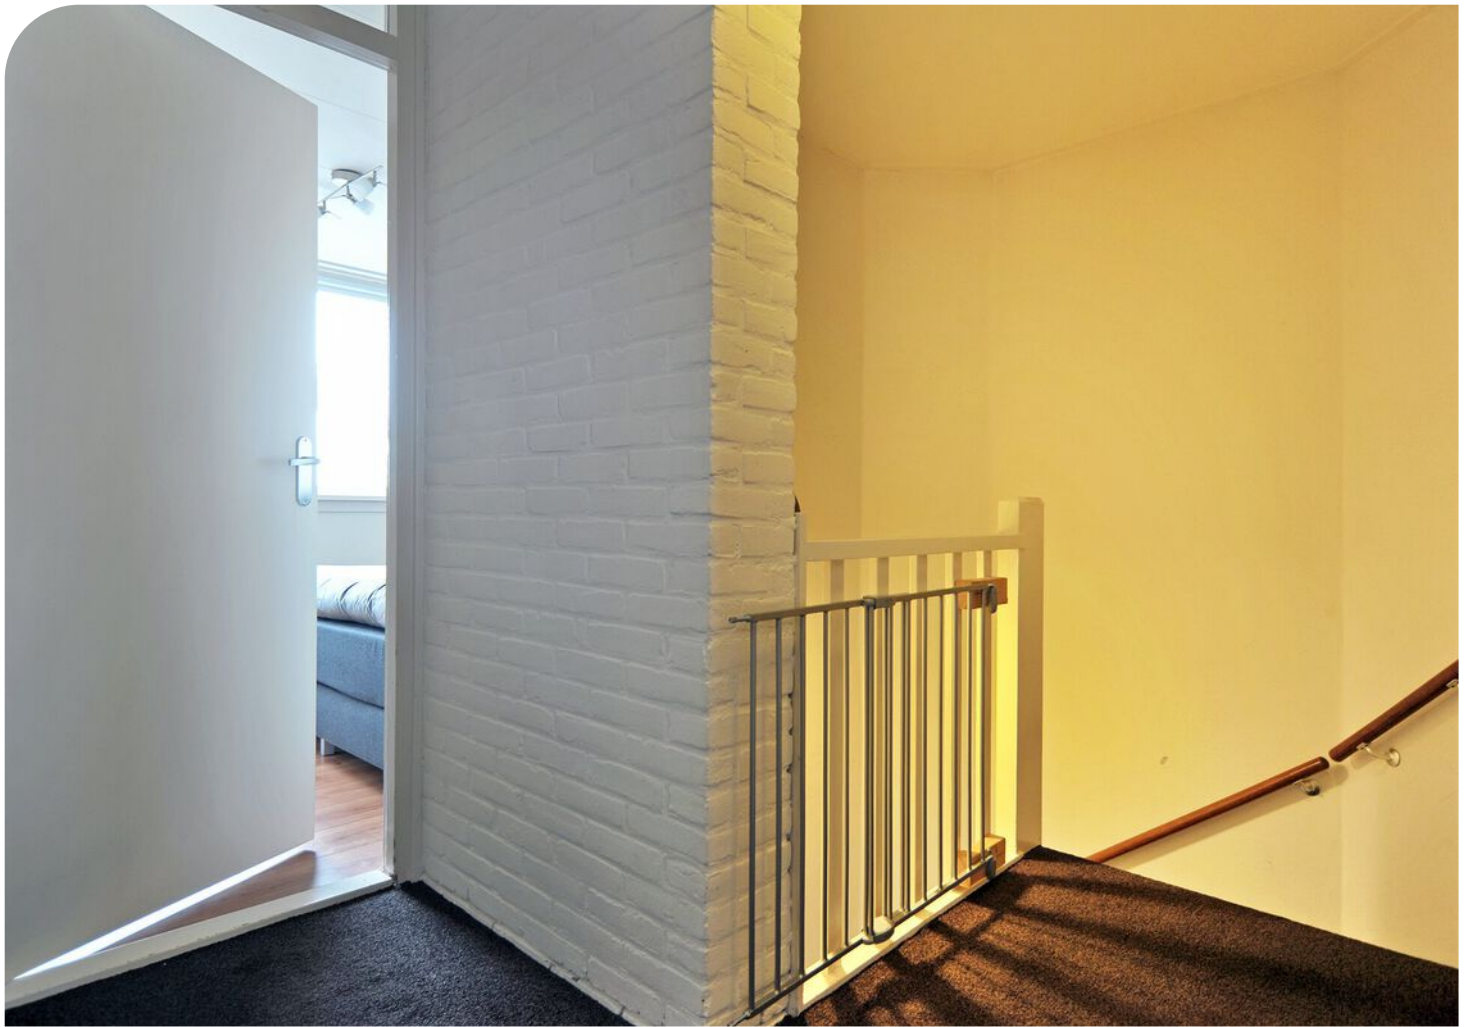





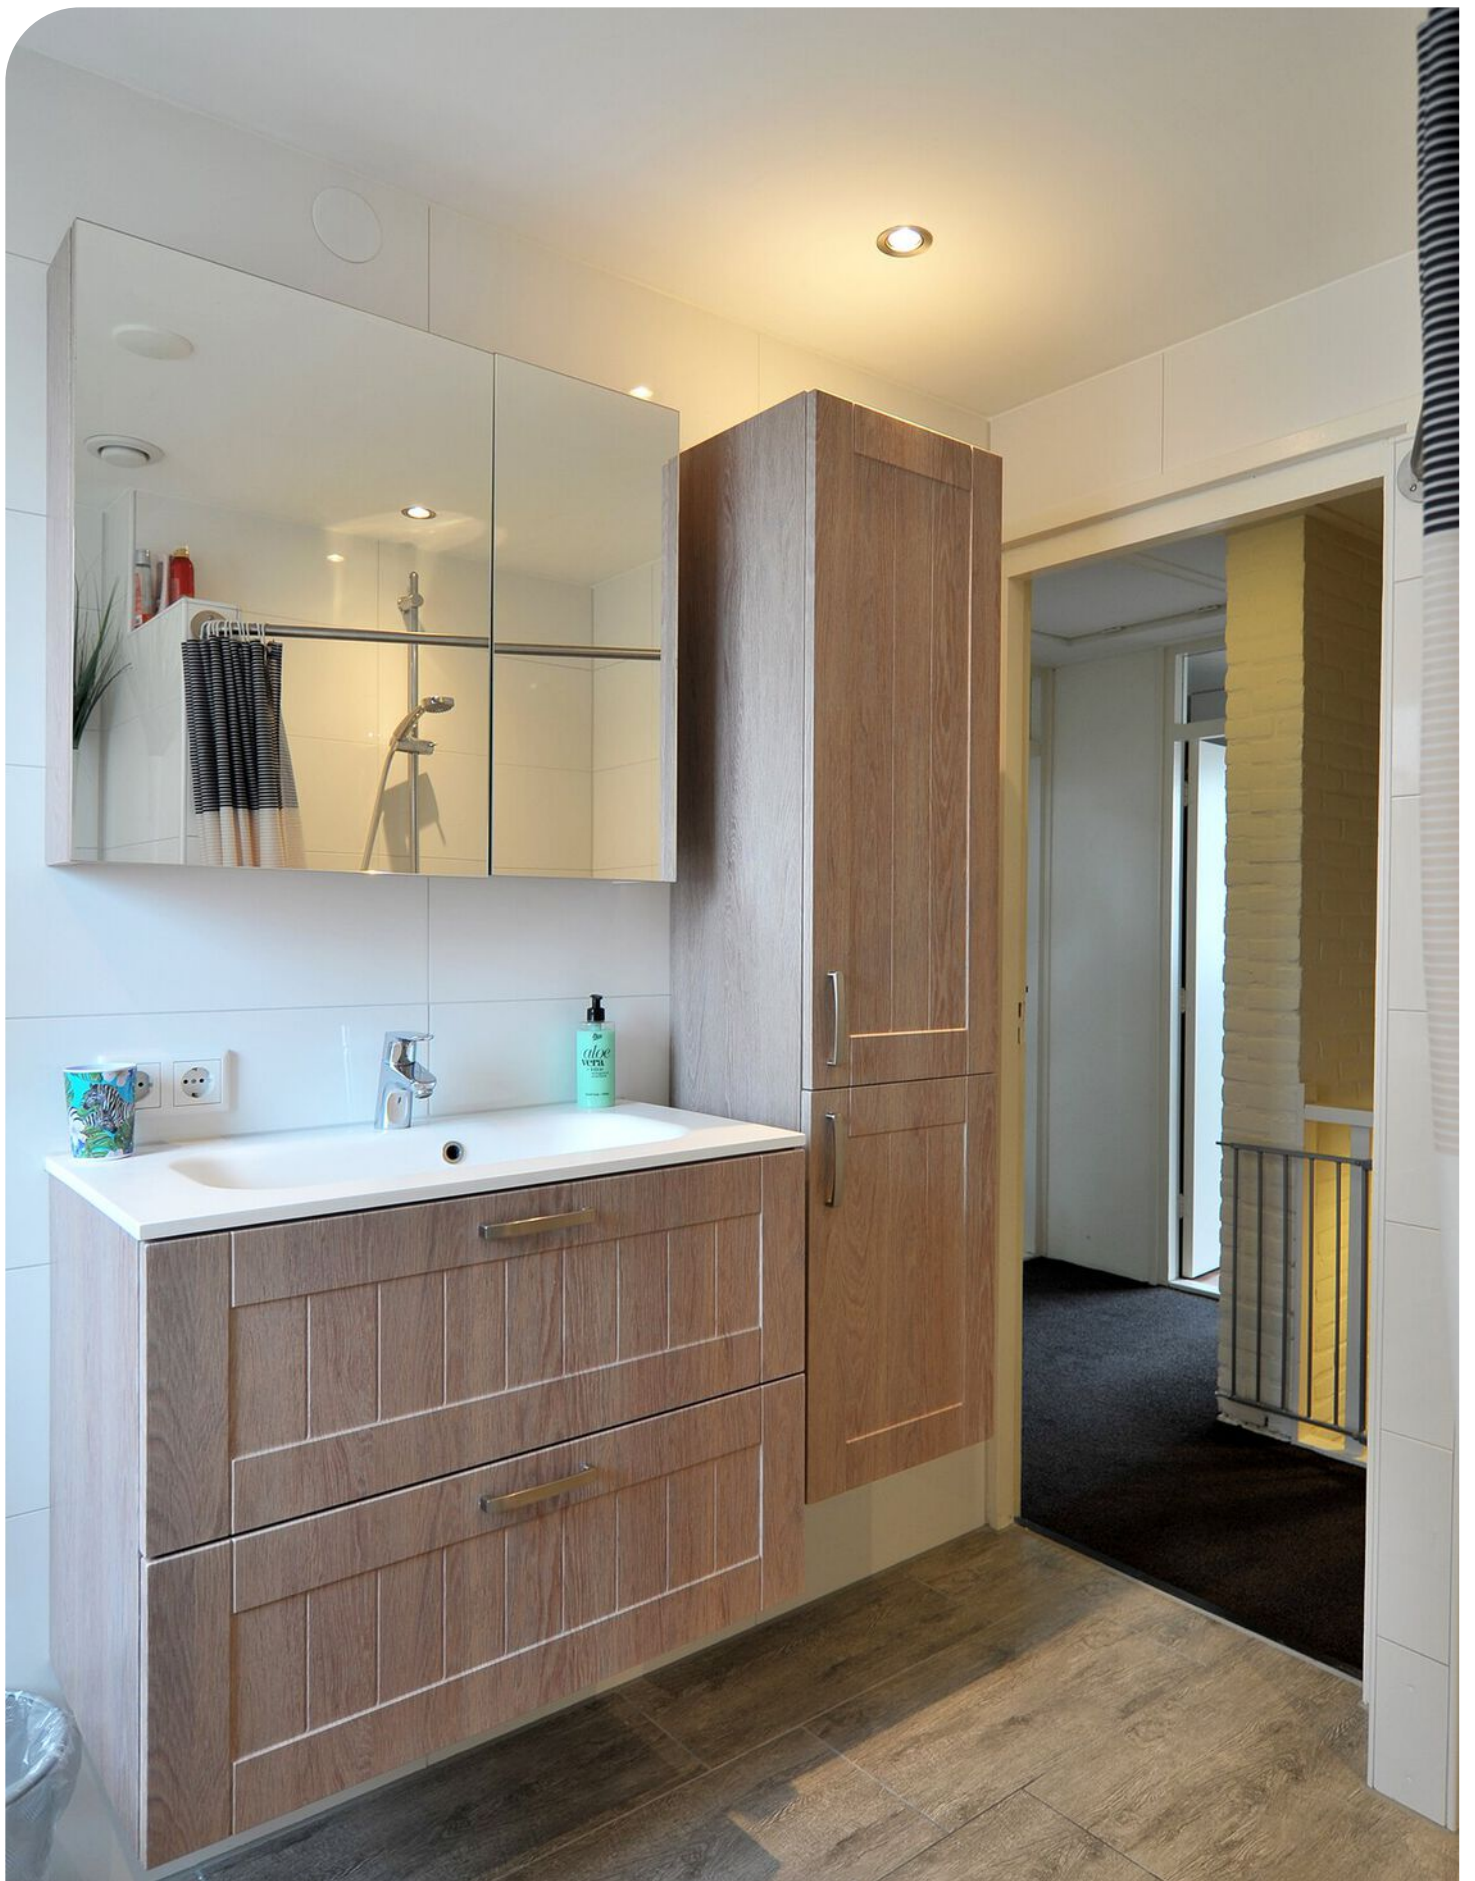










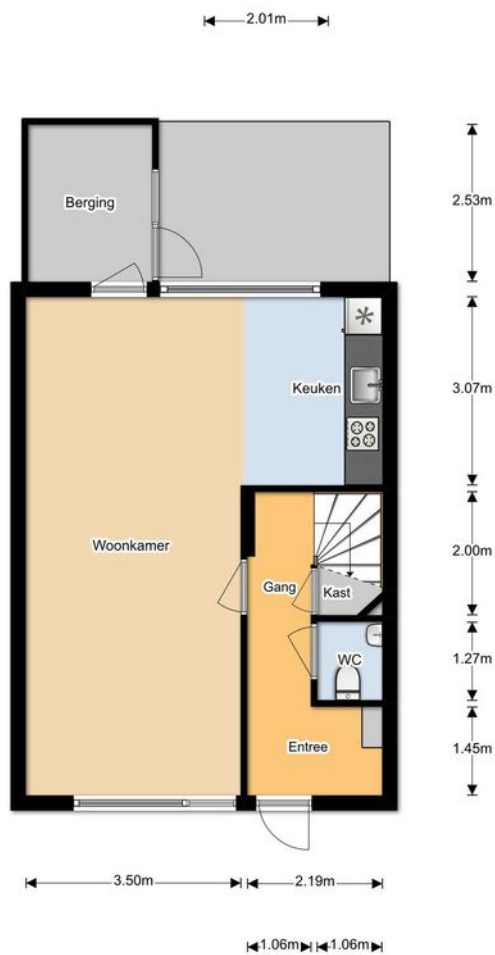

“deze plattegronden zijn opgemaakt voor indicatieve doeleinden.
Hieraan kunnen geen rechten worden ontleend.”

PLATTEGROND



“deze plattegronden zijn opgemaakt voor indicatieve doeleinden.
Hieraan kunnen geen rechten worden ontleend.”

Deze plattegronden zijn geproduceerd voor promotionele doeleinden en ter indicatie. Aan de plattegronden kunnen geen rechten worden ontleend. De afmetingen zijn indicatief.

PLATTEGROND



12345
25

Deze kaart is noordgericht

Perceelnummer

Huisnummer

Vastgestelde kadastrale grens

Voorlopige kadastrale grens

Administratieve kadastrale grens

Bebouwing

Schaal 1: 500

Kadastrale gemeente Dronten

Sectie A

Perceel 8043

kadaster

Voor een eensluidend uittreksel, geleverd op 5 oktober 2020
De bewaarder van het kadaster en de openbare registers

Aan dit uittreksel kunnen geen betrouwbare maten worden ontleend.
De Dienst voor het kadaster en de openbare registers behoudt zich de intellectuele eigendomsrechten voor, waaronder het auteursrecht en het databankenrecht.

KADASTRALE KAART



Lijst van zaken

Object: Harpoenierstraat 15 te Dronten

	Gaat mee	Blijft achter	Over te nemen	N.v.t.
Tuinaanleg, (sier)bestrating, beplanting	☐	☒	☐	☐
Erfafscheiding, pergola's, tuinschermen	☐	☒	☐	☐
Tuinhuisje, buitenberging	☐	☒	☐	☐
Plantenkas	☐	☐	☐	☒
Bewateringssysteem	☐	☐	☐	☒
Buitenverlichting	☐	☒	☐	☐
Vlaggenmast	☐	☐	☐	☒
(schotel)antenne	☐	☐	☐	☒
Satellietontvanger	☐	☐	☐	☒
Brievenbus	☐	☐	☐	☒
Bel en trafo	☐	☒	☐	☐
(veiligheid) sloten	☐	☒	☐	☐
Alle sleutels	☐	☒	☐	☐
Overig hang- en sluitwerk	☐	☒	☐	☐
Alarminstallatie	☐	☐	☐	☒
Cv-installatie met toebehoren, vulslangset	☐	☒	☐	☐
Open haard/kachel met toebehoren	☐	☐	☐	☒
(klok)thermostaat	☐	☒	☐	☐
Telefooncentrale / WIFI router	☒	☐	☐	☐
(voorzet/inzet-) open haard met vuurkorf en aslade	☐	☐	☐	☒
Warmwatertoestellen	☐	☒	☐	☐
Mechanische afzuiginstallatie	☐	☒	☐	☐
Airco-installatie	☐	☐	☐	☒
Alle isolatievoorzieningen, voorzetramen	☐	☒	☐	☐
Zonnecellen incl. omvormer en monitor	☐	☐	☐	☒
Zonnecollectoren incl. boiler	☐	☐	☐	☒
Zonwering buiten	☐	☐	☐	☒
(rol)luiken	☐	☐	☐	☒
Veiligheidsschakelaar-wasautomaat	☐	☐	☐	☒
Schakelmateriaal	☐	☒	☐	☐
(licht)dimmers	☐	☒	☐	☐
Inbouwverlichting:	☐	☒	☐	☐
Gordijnrails	☒	☐	☐	☐
Gordijnen	☒	☐	☐	☐
Vitrages	☐	☐	☐	☒
Rolgordijnen	☐	☒	☐	☐





	Gaat mee	Blijft achter	Over te nemen	N.v.t
Bekabeling en leidingen	☐	☒	☐	☐
Tuinverlichting	☐	☒	☐	☐
Tap- en stopkranen	☐	☒	☐	☐
Wasmachinekraan (met beluchter)	☐	☐	☐	☒

Thermostaatkranen	☐	☒	☐	☐
Badkameraccessoires, planchet, spiegels	☐	☒	☐	☐
Douche- / badscherm	☐	☐	☐	☒
Wastafels(s) met accessoires	☐	☒	☐	☐
Wastafelverlichting	☐	☐	☐	☒
Toilet met accessoires / toiletbril / toilethouder	☐	☒	☐	☐

Keukenblok met onder- en bovenkasten, incl. verlichting	☐	☒	☐	☐
Parketvloer, laminaatvloer	☐	☒	☐	☐
Kurkvloer	☐	☐	☐	☒
Vloerbedekking	☐	☒	☐	☐
Zeil	☐	☐	☐	☒
Vensterbanken	☐	☒	☐	☐

Door derden beschikbaar gestelde zaken, behorend bij het object:				
Milieubox	☐	☒	☐	☐
Vuilcontainer(s)	☐	☒	☐	☐
Buitenbrievenbus	☐	☐	☐	☒

Bijzonderheden				
	☐	☐	☐	☒
	☐	☐	☐	☒



**Deel 2** (informatie voor kopers)**1. Andere overeenkomsten**

Zijn er nadat u het huis in eigendom hebt gekregen nog andere aanvullende notariële of onderhandse akten opgesteld van het pand?

☒ Ja / Nee

Zijn er, voor zover bij u bekend, mondelinge of schriftelijke afspraken gemaakt over aangrenzende percelen? (denk hierbij aan regelingen voor het gebruik van een poort, schuur, garage, tuin, overeenkomsten met meerdere burens, toezeggingen en erfafscheidingen)

☒ Ja / Nee

Zo ja, welke zijn dat:

2. Erfpacht, opstal, vruchtgebruik, erfdienstbaarheden, overige rechten, verplichtingen

Rusten er voor zover u weet rechten op het perceel, zoals erfpacht, opstalrecht, vruchtgebruik, erfdienstbaarheden, kwalitatieve rechten en verplichtingen, kettingbedingen, voorkeursrechten, optierechten, etc?

☒ Ja / Nee

Zo ja, welke?

Indien er sprake is van erfpacht of opstalrecht, hoe hoog is de canon per jaar?

€ _____

Indexatie:

3. Publiekrechtelijke beperkingen

Is de Wet Voorkeursrecht Gemeenten van toepassing, of een voorstel daartoe?

☒ Ja / Nee

Is er sprake van ruilverkaveling?

☒ Ja / Nee

Is er sprake van onteigening?

☒ Ja / Nee

Paraaf opdrachtgever:

Paraaf koper:

Paraaf makelaar:



Zijn er bijzonderheden inzake streekplan, bestemmingsplan of bijzondere bestemming?

Ja / Nee

Zo ja, welke?

4. Kadastrale grenzen

Wijken de huidige terreinafscheiding volgens u af van de kadastrale eigendomsgrenzen?

Ja / Nee

Zo ja, waaruit bestaat die afwijking?

5. Verhuur - Niet van toepassing!!

Is het woonhuis of de grond geheel of gedeeltelijk verhuurd of aan anderen in gebruik gegeven?

Ja / Nee

Zo ja: Is er een huurovereenkomst?

Ja / Nee

Welk gedeelte is verhuurd:

Welke delen vallen onder gezamenlijk gebruik:

Welke zaken zijn van de huurder en mag hij verwijderen bij ontruiming? (bijv. geiser, keuken, lampen)

Heeft de huurder een waarborgsom gestort?

Ja / Nee

Zo ja, hoeveel?

€

Hebt u nog andere afspraken met de huurders gemaakt?

Ja / Nee



Zo ja, welke?

6. Procedures

Zijn er over het pand procedures gaande bij de rechter, de huurcommissie of een andere instantie? (bijvoorbeeld onteigening)

☒ Ja / Nee

Zo ja, welke zijn dat:

7. Monumenten, beschermd stads,- of dorpsgezicht

Is u bekend of er een aanvraag loopt voor, of een besluit genomen is tot een aanwijzing van uw pand:

- | | | |
|----|---|--|
| a. | als beschermd monument (Erfgoedwet) | ☒ Ja / Nee |
| | tot beschermd stads- of dorpsgezicht (Erfgoedwet) | ☒ Ja / Nee |
| b. | gemeentelijk monument | ☒ Ja / Nee |
| c. | beeldbepalend pand | ☒ Ja / Nee |

8. Onderhoudscontracten

Zijn u onderhoudscontracten en/of garantiebepalingen bekend van zaken die mee verkocht worden?

☒ Ja / Nee

Zijn daarvan contracten en/of garantieregelingen overdraagbaar aan de koper? (voorbeelden: GIW garantie, cv ketelonderhoudsabonnement, garantie keukenapparatuur, boiler)

☒ Ja / Nee

Nadere bijzonderheden:

(evt. garantiebewijzen e.d. bijvoegen)



9. Aanschrijvingen

Zijn aan u door de overheid of nutsbedrijven verbeteringen of herstellingen voorgeschreven of aangekondigd die nog niet, of niet naar behoren zijn uitgevoerd? ~~Ja~~ / Nee
Zo ja, welke?

Is er een besluit tot het opleggen van verplichtingen ex. Artikel 13 t/m 14 lid 1 Woningwet bekend, resp. een vooraanzegging daartoe? ~~Ja~~ / Nee

10. Terug te vorderen subsidies

Zijn er in het verleden subsidies of premies verstrekt die bij de verkoop van het pand voor een deel kunnen worden teruggevorderd?(denk aan subsidies voor onderhoud, verbouw, isolatie, bij bijv. monumentenpanden) ~~Ja~~ / nee

11. Onbewoonbaarverklaring

Is het pand onbewoonbaar verklaard of in het verleden ooit onbewoonbaar verklaard geweest? ~~Ja~~ / nee

12. Verbouwing

Is er een verbouwing uitgevoerd waarvan formeel toestemming nodig was van de gemeente (bouwvergunning)? ~~Ja~~ / nee
Zo ja, heeft de gemeente toestemming gegeven? Ja / nee

Toelichting:



Zijn er isolerende voorzieningen in het pand aangebracht?

Ja / nee

Zo ja, welke? (bijv. dubbel glas, dak, muur of vloerisolatie)

Dubbel glas H&T, dak, vloer, muur

(evt. garantiebewijzen e.d. bijvoegen)

Hebben er verbouwingen en/of aanbouwen plaatsgevonden in en/of om de woning?

Ja / nee

Zo ja, welke ver-/aانبouwingen, in welk jaartal en door welk bedrijf zijn deze uitgevoerd?

Woonkamer, keuken, wc, bijkeuken, badkamer 2018

2008

13. Omzetbelasting

Is er bij de verkoop sprake van een omzetbelastingheffing? (bijv. omdat het voormalig bedrijfsonroerend goed is, of een woonhuis met praktijkgedeelte)

Ja / nee

14. Gebruik

Hoe gebruikt u het woonhuis nu? (bijv. als woning, praktijk, winkel, etc)

Woning

Is dat volgens u en/of de gemeente toegestaan (bestemmingsplan) ?

Ja / nee

15. Daken

Indien er sprake is van platte daken (ook van uitbouwen, garages, bergingen etc).

Hoe oud is het dak? 13 Jaar

Heeft u last van daklekkages (gehad)? Zo ja, waar?

Is dit inmiddels opgelost?

Ja / nee

Hoe is dit gebeurd en wanneer?

Heeft u het dak al eens (gedeeltelijk) laten vernieuwen c.q. laten repareren?



Zo ja, welk deel en wanneer? _____

Zijn de dakgoten in orde?

Zo nee, gelieve dit toe te lichten: _____

16. Kozijnen, ramen en deuren

Wanneer zijn de kozijnen, ramen en deuren voor het laatst geschilderd? 2020

Is dit gedaan door een erkend schildersbedrijf? Vriend, die schildert Ja / nee

Functioneren alle scharnieren en sloten? Ja / nee

Zo nee, gelieve dit toe te lichten: _____

17. Gebreken en bezwaren

Zijn er aan uw huis gebreken en/ of bezwaren bekend die van belang kunnen zijn voor een koper bij het nemen van de koopbeslissing? (denk bijvoorbeeld aan lekkages, verzakkingen, etc) Ja / nee

Opmerkingen: _____

Zijn er gebreken en/of bezwaren bekend van de technische installaties? (bijv. leidingen voor gas, water en electra, geiser, keukenapparatuur, CV, thermostaat, etc). Ja / nee

Zijn er gebreken of bezwaren bekend ten aanzien van de constructie en/of vloeren? (bijvoorbeeld betonrot (=chlorideschade)) Ja / nee

(betonrot komt vooral voor in kruipruimten van woningen gebouwd tussen 1965 en 1981 die voorzien zijn van betonnen vloerelementen van het merk Kwaaitaal of Manta. Ook andere betonelementen zoals bijv. balkons kunnen worden aangetast.)

Opmerkingen: _____



Is het pand voor zover u bekend geheel/gedeeltelijk aangetast door houtworm, boktor, ander ongedierte, zwammen of andere schimmels?

Ja / nee

Zo ja, door:

Als er in het verleden maatregelen zijn genomen tegen een of meer in deze vraag genoemde gebreken, svp. aangeven welke maatregelen waartegen zijn genomen. (evt. garantiebewijzen e.d. graag bijvoegen)

18. Fundering, kelder en kruipruimte

Is het u bekend dat er problemen zijn met de fundering?

Ja / nee

Is de fundering in het verleden hersteld?

Ja / nee

Zo ja, toelichting:

Is de kruipruimte toegankelijk?

Ja / nee

Is de kruipruimte droog?

Ja / nee / meestal

Is er sprake van vochtdoorslag door de kelderwand?

Ja / nee / soms

Is er voor zover bekend sprake van chlorideschade (betonrot)?

Ja / nee

19. Riolering

Is uw woonhuis aangesloten op het gemeenteriool?

Ja / nee

Zo nee, op welke wijze vindt de afvoer van afvalstoffen plaats?



Is er sprake (geweest) van gebreken aan de vloerconstructie, zoals scheve, doorbuigende, krakende, beschadigde en/of aangetaste vloerdelen?

~~Ja~~ / nee

Zo ja, waar?

Is er sprake van vloerisolatie?

Ja / ~~nee~~

21. CV installatie

Bouwjaar CV ketel: 2014

Zijn er problemen met de CV ketel (geweest)?

~~Ja~~ / nee

Is het onderhoud elk jaar uitgevoerd?

~~Ja~~ / nee

Zijn er onderdelen vervangen?

~~Ja~~ / nee

Wanneer is deze voor het laatst onderhouden?

Datum: 2014

Zijn er radiatoren die niet warm worden?

~~Ja~~ / nee

Zo ja, welke?

Zijn er radiatoren of (water)leidingen die lekken?

~~Ja~~ / nee

Zo ja, waar?

Zijn er vertrekken die niet (goed) warm worden?

~~Ja~~ / nee

Zo ja, welke?

Badkamer wordt langzaam(er) warm.
Ev. kan een radiator bij geplaatst worden

In welk jaar zijn voor het laatst de aanwezige schoorsteenkanalen/
rookgasafvoeren geveegd/gereinigd?

Zijn u gebreken bekend aan de technische installaties?

~~Ja~~ / nee

Zo ja, welke?



22. Grens met de burens

Is een gedeelte van uw pand, schuur, garage of erfafscheiding gebouwd op grond van de burens, of andersom?

☒ ja / ☐ nee

Opmerkingen:

Van wie is de erfafscheiding?

23. Verontreinigingen

Is het u bekend dat de bodem verontreinigd is of dat er een reden is om te vermoeden dat de bodem verontreinigd is?

☒ ja / ☐ nee

Heeft de Gemeente of de Provincie u een onderzoeks- of saneringsbevel opgelegd? (bijv. art. 55 Wet Bodembescherming)

☒ ja / ☐ nee

Is er een (ondergrondse) huisbrandolietank aanwezig of aanwezig geweest?

☒ ja / ☐ nee

Zo ja, waar bevindt zich deze olietank?

Is deze tank gesaneerd (KIWA gecertificeerd) Conform BOOT besluit?

☐ ja / ☐ nee

Zijn er in, op of om het pand asbesthoudende materialen verwerkt? (golfplaten dakbedekking, isolatiemateriaal, eternietbeplating, beschoeiing, etc)

☒ ja / ☐ nee

Opmerkingen:



Is de gevel ooit gereinigd?

~~Ja~~ / nee

Zo ja, volgens welke methode?

- ☐ droog (met grid, zand)
- ☐ nat (met chemicaliën)
- ☐ anders, _____

Blijft er in het pand zeil achter, al dan niet vastgelijmd, welke dateert van een periode van 1960 en 1982?

~~Ja~~ / nee

24. Gemeentelijke,- en andere belastingen

Hoeveel betaalde u in het afgelopen belastingjaar voor de volgende aanslagen:

1. Onroerende Zaak Belasting OZB:

€ _____

WOZ waarde

€ _____

Waardepeildatum

Datum: _____

2. Waterschapslasten

€ _____

3. Hoogheemraadschap

€ _____

4. Verontreinigingsheffing

€ _____

5. Rioolrecht

€ _____

25. Energienota

Welke (voorschot) bedragen betaalt u maandelijks aan de nutsbedrijven?

Totaal voorschot per maand (indien onderdelen niet bekend zijn)

€ 140,00

en/of per onderdeel:

Gas

€ 14,08 07-2020

Water

€ 21,10 09-2020

Electra

€ 52,00 07-2020

Is er kabelaansluiting

Ja / ~~nee~~

Is er glasvezelaansluiting

Ja / ~~nee~~



26. Lease, huur, huurkoop, bruikleen

Zijn er leasecontracten, huur, huurkoop of bruikleenafspraken

(bijv. keuken, kozijnen, cv ketel etc)?

Ja / nee

Zo ja, welke?

Hoe lang lopen de contracten nog?

27. Achterstallige betalingen

Hebt u alle gemeentelijke belastingen die u verschuldigd bent al betaald?

Ja / nee

28. Appartement of lidmaatschaprecht coöperatieve vereniging – Niet van toepassing.

~~Is er een Vereniging van Eigenaars? _____ Ja/nee/n.v.t.~~

~~Is er een coöperatieve Vereniging? _____ Ja / nee~~

~~Wie is de administrateur van de Vereniging van Eigenaars?~~

~~Hoeveel bedraagt de bijdrage aan de Vereniging van Eigenaars?~~

~~€ _____ per _____~~

~~Heeft de Vereniging van Eigenaars schulden of zijn er achterstallige
betalingen? _____~~

~~Ja / nee~~

~~Zo ja, toelichting,~~



Zijn er afspraken gemaakt over onderhoud, verbouwingen, of zijn er besluiten genomen welk van invloed kunnen zijn op de hoogte van de bijdrage aan de Vereniging van Eigenaars? _____

Ja / nee

Zo ja, toelichting,

Wordt er elk jaar een exploitatie overzicht en een begroting opgesteld? _____

Ja / nee

Is er een opstalverzekering afgesloten voor het gehele gebouw? _____

(relevante stukken m.b.t. begroting, besluiten, notulen, jaarrekening e.d. bijvoegen) Ja / nee

29. Nadere mededelingen omtrent zaken die de koper naar uw mening moet weten:

30. Afmetingen en diverse vertrekken

Indien er een tekening beschikbaar is, deze bijvoegen en dit punt verder overslaan;

Indien er geen (complete) tekening beschikbaar is, kan een eenvoudige schets volstaan;

De afmetingen en/of oppervlaktetaten (netto binnenwerks) in cm aangegeven.

Begane grond



HARPOENIERSTRAAT DRONTEN

Neem vrijblijvend contact met ons op

Mevrouw Vastgoed Makelaardij - ,
038-2302785 - info@mevrouwvastgoed.nl - www.mevrouwvastgoed.nl

