

Wonen in een warme deken!



KAMPEN | Oranjesingel 13

vraagprijs € 239.000 k.k.



038-2302785 | info@mevrouwvastgoed.nl
www.mevrouwvastgoed.nl

Kenmerken & specificaties



Bouwjaar:	1900
Soort:	eengezinswoning
Kamers:	5
Inhoud:	330 m ³
Woonoppervlakte:	110 m ²
Perceeloppervlakte:	135 m ²
Gebouwgebonden buitenruimte:	4 m ²
Externe bergruimte:	18 m ²
Verwarming:	c.v.-ketel
Isolatie:	dakisolatie
Energielabel:	E

Omschrijving

Dit gezellige huis aan de Oranjesingel is beschikbaar voor jou!

Deze karakteristieke woning is gelegen in de "Oranje wijk".

De Oranje wijk ligt vlak bij het stadspark, winkelcentra, en bevindt zich tevens op loopafstand van de binnenstad van Kampen.

De woning heeft prachtig uitzicht op het stadspark met fontein, het hertenkamp en het "wapen van Kampen".

Het huis ademt sfeer uit door haar authentieke elementen. Bij binnenkomst voel je je direct welkom. Door onder andere de haard, de aparte eetkamer, de leuke doorkijkjes en de speelse indeling.

De indeling is als volgt:

Begane grond:

Via de lange hal heb je toegang tot de meterkast en de woonkamer. Als je de hal doorloopt kom je middels een authentieke "dommeldeur" in een tweede hal. Deze geeft toegang tot de vaste trap naar de eerste verdieping, de eetkamer, het toilet en de bijkeuken.

De woonkamer is ruim, straatgericht en heeft twee grote ramen die zorgen voor veel licht en geweldig uitzicht op het stadspark.

Vanuit de woonkamer kun je naar de eetkamer. De eetkamer geeft toegang tot de keuken en de ruime kelder. Vanuit de keuken kun je naar de tuin.

De bijkeuken heeft een aansluiting voor de wasmachine en ook vanaf hier kun je naar de tuin.

1e Verdieping:

Op de eerste verdieping bevinden zich twee ruime slaapkamers en een badkamer. De badkamer is voorzien van een douche en een wastafel.

De slaapkamer aan de voorzijde van de woning is voorzien van een dakkapel en heeft prachtig uitzicht op het stadspark en het hertenkamp.

De slaapkamer aan de achterzijde is vergroot doordat er van 2 kamers 1 slaapkamer is gemaakt. Vanuit deze kamer heb je toegang tot het platte dak van de bijkeuken. Hier is eventueel nog een dakterras te creëren.

Zolder:


Door middel van een vlizotrap bereik je de zolder.

Tuin:

De tuin is gelegen op het westen en geeft je toegang tot de schuur met overkapping.

Wil jij deze woning graag bezichtigen? Neem dan snel contact op.

Je bent van harte welkom!

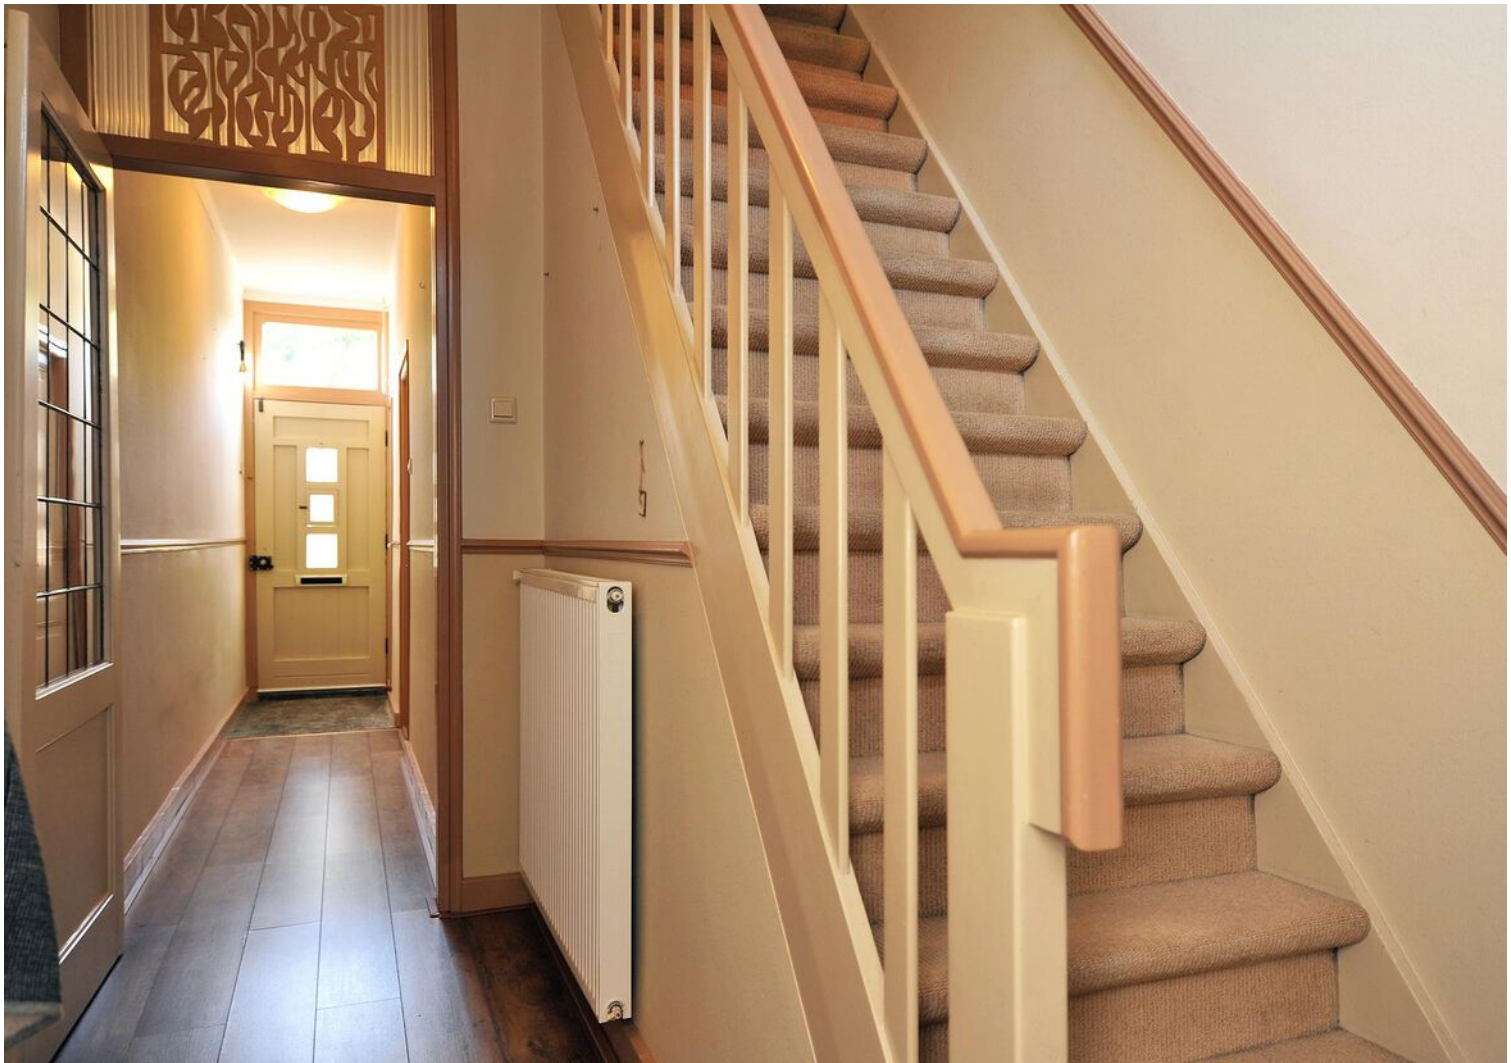












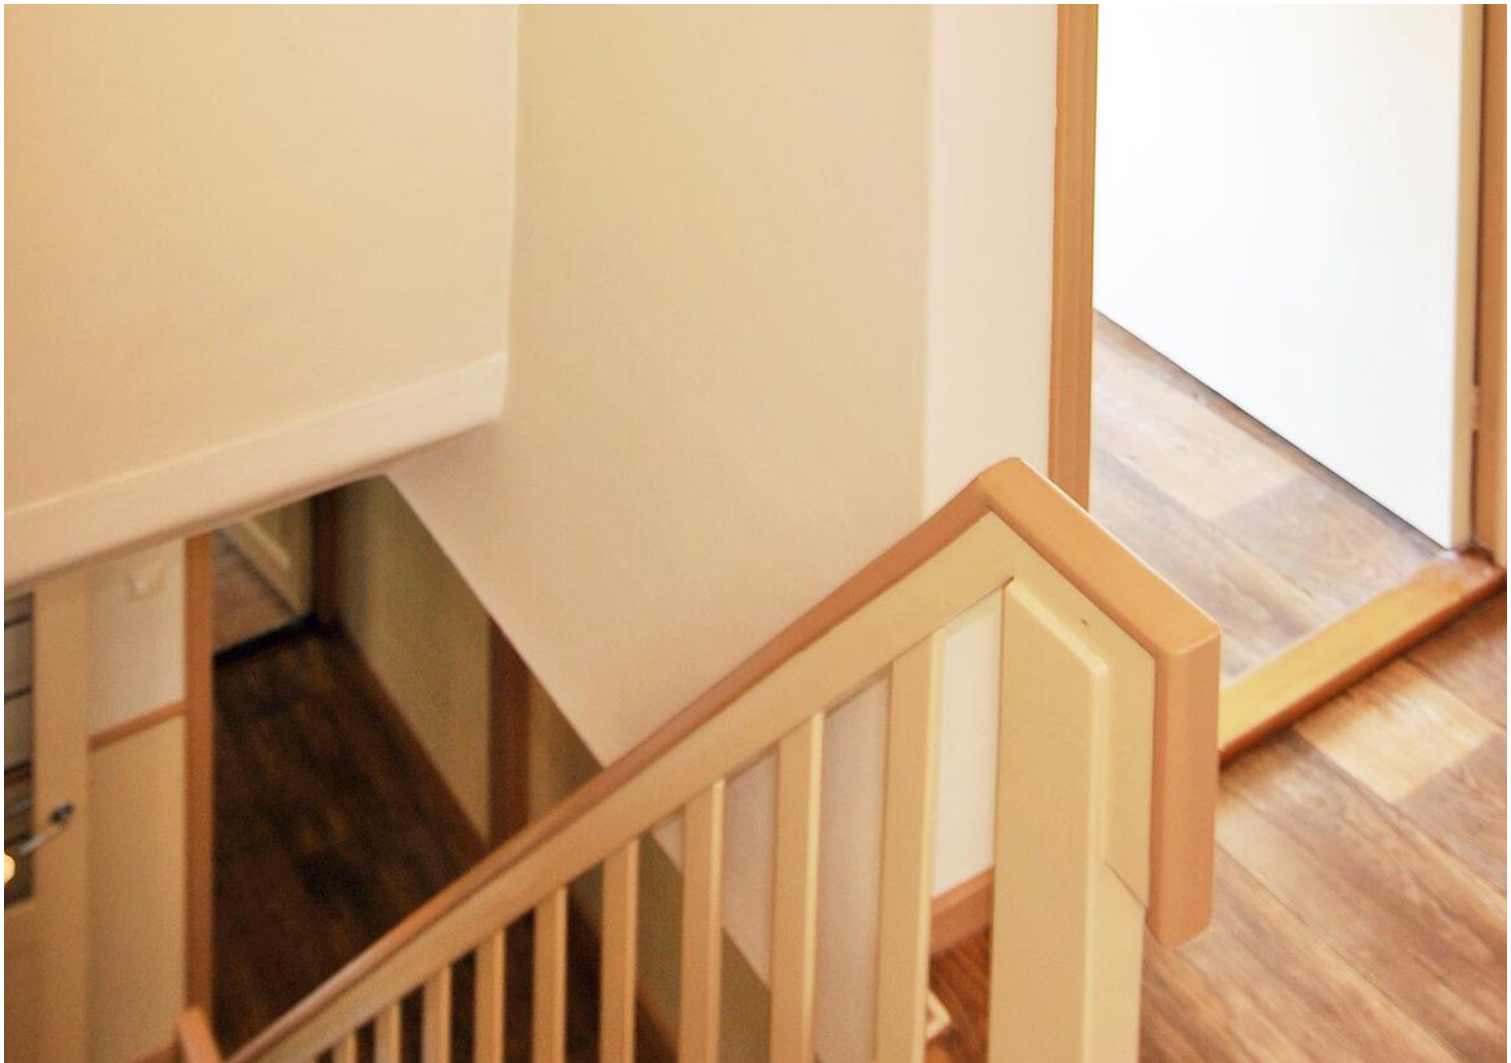



















Plattegrond

"Deze plattegronden zijn opgemaakt voor indicatieve doeleinden.

Hieraan kunnen geen rechten worden ontleend."

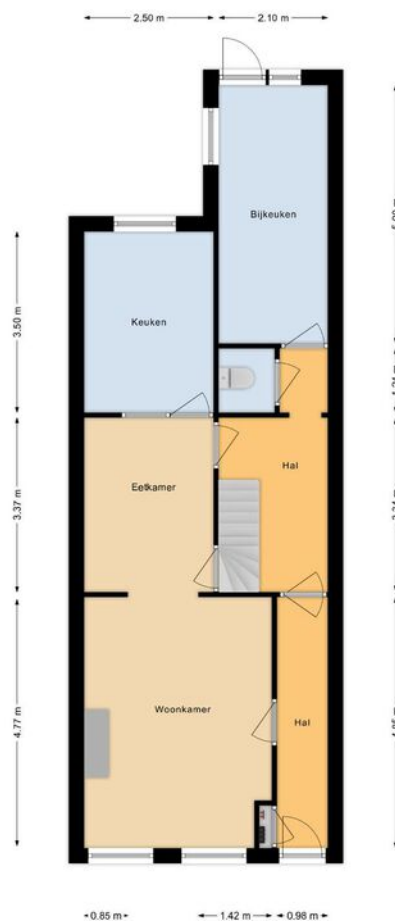


Plattegrond

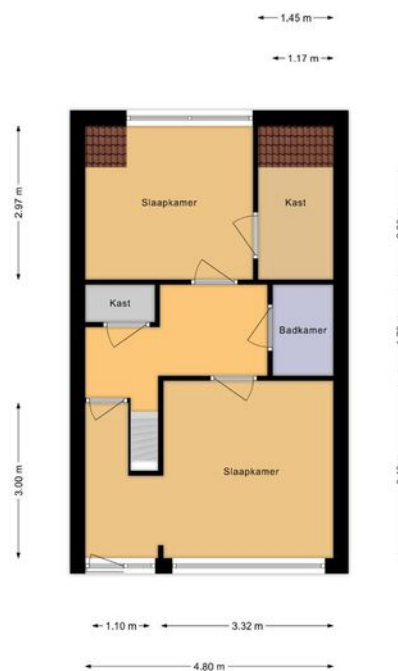

"Deze plattegronden zijn opgemaakt voor indicatieve doeleinden.

Hieraan kunnen geen rechten worden ontleend."


Plattegrond

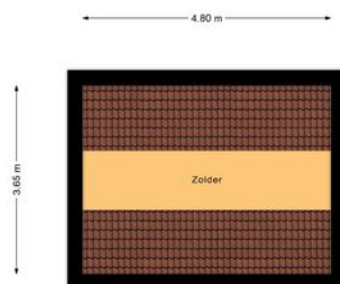

"Deze plattegronden zijn opgemaakt voor indicatieve doeleinden.

Hieraan kunnen geen rechten worden ontleend."

Plattegrond

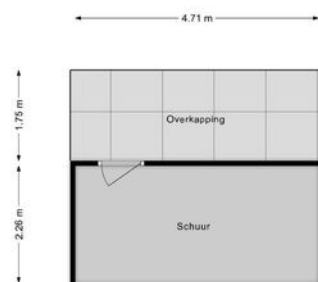


"Deze plattegronden zijn opgemaakt voor indicatieve doeleinden.

Hieraan kunnen geen rechten worden ontleend."

Kadastrale kaart

Kadastrale kaart

Uw referentie: Oranjesingel 13


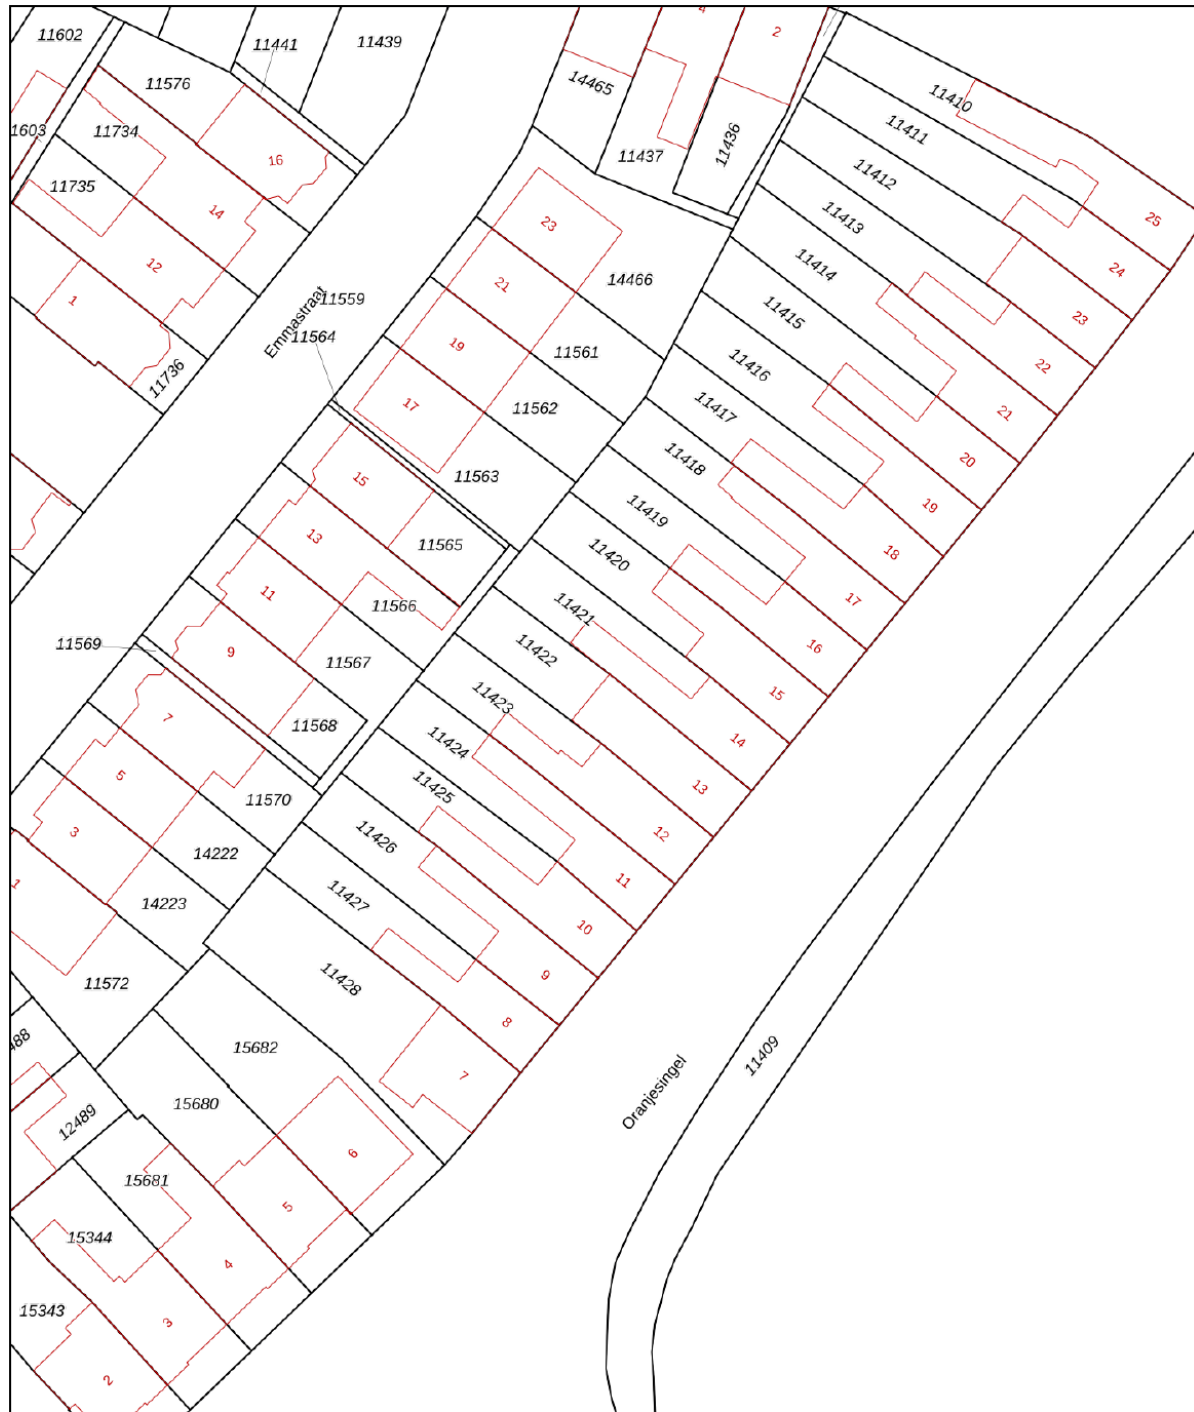


12345 Perceelnummer 25 Huisnummer	Deze kaart is noordgericht	Schaal 1: 500	kadaster 
 Vastgestelde kadastrale grens	Kadastrale gemeente Kampen	Sectie F	
 Voorlopige kadastrale grens	Perceel 11422		
 Administratieve kadastrale grens			
 Bebouwing			

Voor een eensluitend uittreksel, geleverd op 27 oktober 2021
De bewaarder van het kadaster en de openbare registers

Aan dit uittreksel kunnen geen betrouwbare maten worden ontleend.
De Dienst voor het kadaster en de openbare registers behoudt zich de intellectuele
eigendomsrechten voor, waaronder het auteursrecht en het databankenrecht.

Locatie op de kaart

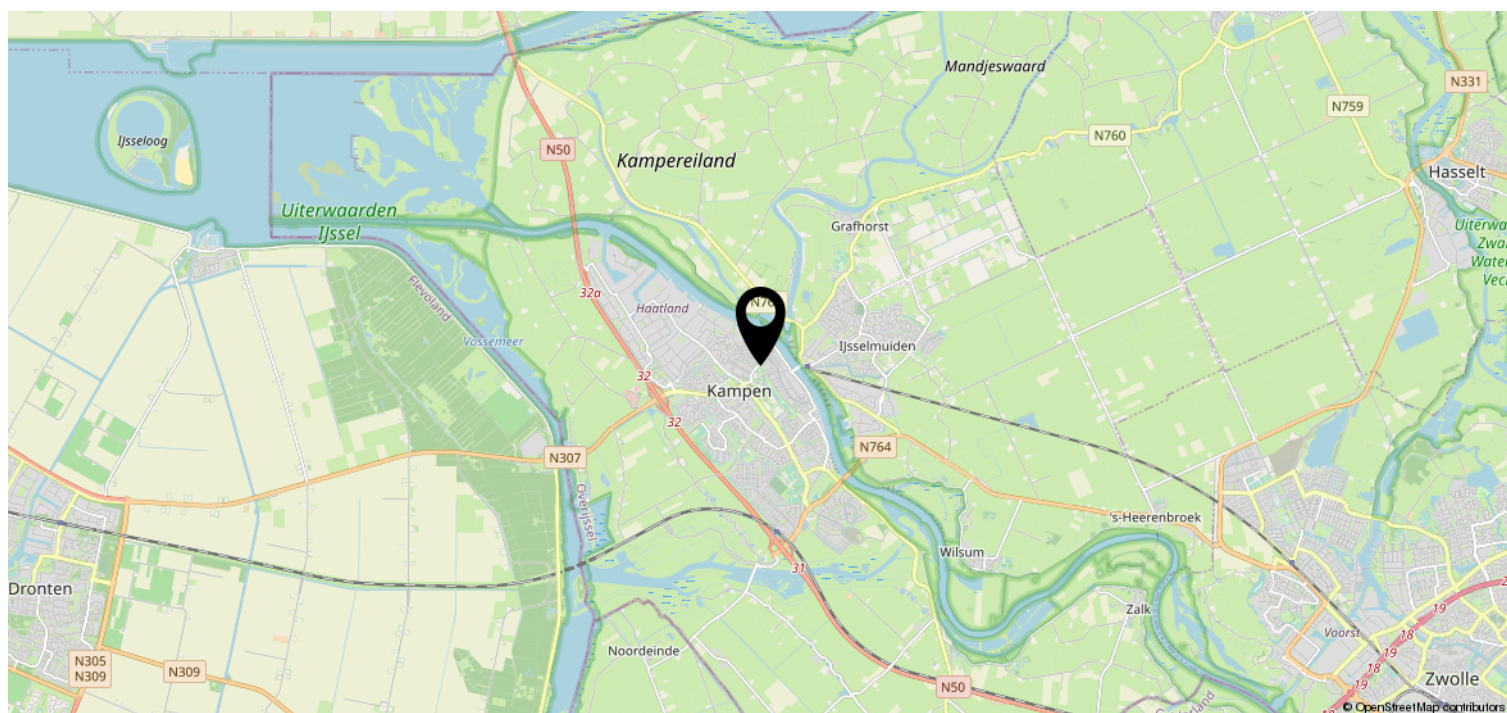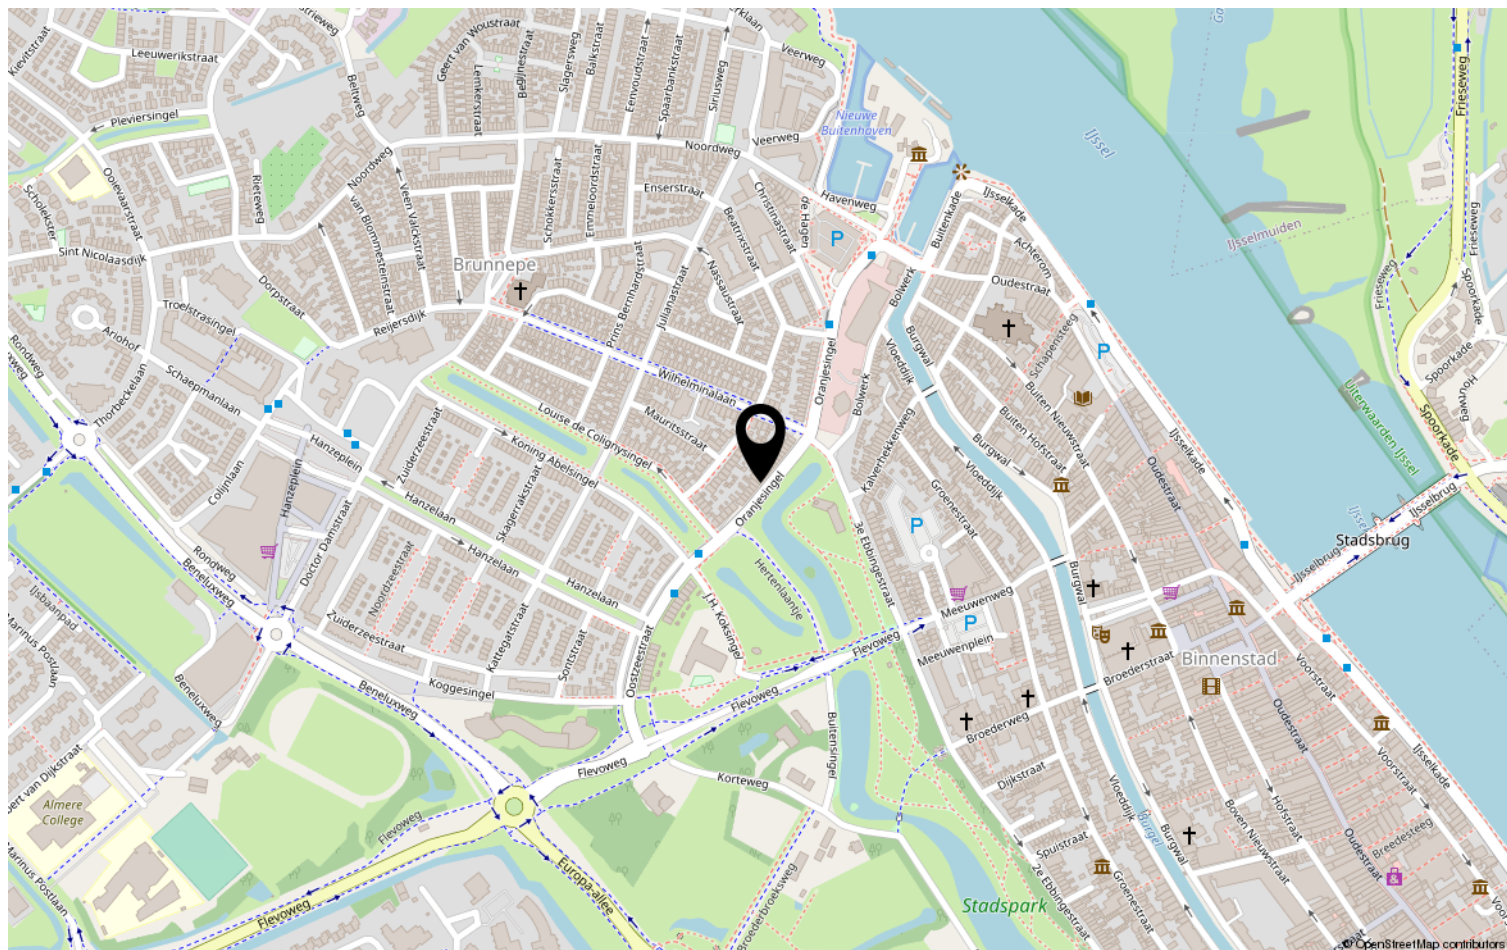



Lijst van zaken

Object: Oranjesingel 13 te Kampen

	Gaat mee	Blijft achter	Over te nemen	N.v.t.
Tuinaanleg, (sier)bestrating, beplanting (m.u.v. potten)	☐	☒	☐	☐
Erfafscheiding, pergola's, tuinschermen Rozenboog	☒	☒	☐	☐
Tuinhuisje, buitenberging	☐	☒	☐	☐
Plantenkas	☐	☐	☐	☒
Bewateringssysteem	☐	☐	☐	☒
Buitenverlichting	☐	☒	☐	☐
Vlaggenmast	☐	☐	☐	☒
(schotel)antenne	☐	☐	☐	☒
Satellietontvanger	☐	☐	☐	☒
Brievenbus	☐	☐	☐	☒
Bel en trafo	☐	☒	☐	☐
(veiligheid) sloten	☐	☒	☐	☐

Alle sleutels	☐	☒	☐	☐
Overig hang- en sluitwerk	☐	☒	☐	☐
Alarminstallatie	☐	☐	☐	☒
Cv-installatie met toebehoren, vuurslangset	☐	☒	☐	☐
Open haard/kachel met toebehoren	☐	☒	☐	☐
(klok)thermostaat	☐	☒	☐	☐
Telefooncentrale / WIFI router	☒	☐	☐	☐

(voorzet/inzet-) open haard met vuurkorf en aslade	☐	☐	☐	☒
Warmwatertoestellen	☐	☐	☐	☒
Mechanische afzuiginstallatie	☐	☐	☐	☒
Airco-installatie	☐	☐	☐	☒
Alle isolatievoorzieningen, voorzetramen	☐	☒	☐	☐
Zonnecellen incl. omvormer en monitor	☐	☐	☐	☒
Zonnecollectoren incl. boiler	☐	☐	☐	☒
Zonwering buiten	☐	☒	☐	☐
(rol)luiken	☐	☐	☐	☒
Veiligheidsschakelaar-wasautomaat	☐	☐	☐	☒
Schakelmateriaal	☐	☒	☐	☐
(licht)dimmers	☐	☒	☐	☐
Inbouwverlichting:	☐	☒	☐	☐
Gordijnrails	☐	☐	☐	☒
Gordijnen	☐	☐	☐	☒
Vitrages	☐	☐	☐	☒
Rolgordijnen	☐	☒	☐	☐

Paraaf verkoper:

Object: Oranjesingel 13 te Kampen

Paraaf koper:



	Gaat mee	Blijft achter	Over te nemen	N.v.t
Bekabeling en leidingen	☐	☒	☐	☐
Tuinverlichting	☐	☐	☐	☒
Tap- en stopkranen	☐	☒	☐	☐
Wasmachinekraan (met beluchter)	☐	☒	☐	☐

Thermostaatkranen	☐	☒	☐	☐
Badkameraccessoires, planchet, spiegels	☐	☒	☐	☐
Douche- / badschem	☐	☐	☐	☒
Wastafels(s) met accessoires	☐	☒	☐	☐
Wastafelverlichting	☐	☐	☐	☒
Toilet met accessoires / toiletbril / toilethouder	☐	☒	☐	☐

Keukenblok met onder- en bovenkasten, incl. verlichting	☐	☒	☐	☐
Parketvloer , laminaatvloer	☐	☒	☐	☐
Kurkvloer	☐	☐	☐	☒
Vloerbedekking	☐	☒	☐	☐
Zeil	☐	☒	☐	☐
Vensterbanken	☐	☒	☐	☐

Door derden beschikbaar gestelde zaken, behorend bij het object:				
Milieubox	☐	☐	☐	☒
Vuilcontainer(s)	☐	☒	☐	☐
Buitenbrievenbus	☐	☐	☐	☒

Bijzonderheden				
	☐	☐	☐	☐
	☐	☐	☐	☐


Paraaf verkoper:

Object: Oranjesingel 13 te Kampen

Paraaf koper:

**Specificatie van de roerende zaken**

(stoffering, inventaris, toebehoren) die verder in de koop zijn begrepen:

InterieurBegane grond

Hal	
Woonkamer	- houten jaloezieën
Keuken	- vouwstoelgank
keukenapparatuur	- koelkast - vaatwasser - gasfornies - afzuigkap
Bijkeuken	- rieten stoelgank
Toilet	

1^e verdieping

Overloop	
Slaapkamers	- verduisterings rolstoelgank
Badkamer	- spiegelkastje

2^e verdieping

Overloop	
----------	--


Paraaf verkoper:

Object: Oranjesingel 13 te Kampen

Paraaf koper:



Zolder	
--------	--

Kachels

woonkamer	-gaskachel
-----------	------------

Kasten

Inbouwkasten	
Vaste kasten	

Bijgebouwen

Berging	
Garage	

Exterieur

Zonnewering en horren	-markies
Rond de woning	

Overig

--	--


Paraaf verkoper:

Object: Oranjesingel 13 te Kampen

Paraaf koper:

**Deel 2** (informatie voor kopers)**1. Andere overeenkomsten**

Zijn er nadat u het huis in eigendom hebt gekregen nog andere aanvullende notariële of onderhandse akten opgesteld van het pand?

~~Ja~~ / Nee

Zijn er, voor zover bij u bekend, mondelinge of schriftelijke afspraken gemaakt over aangrenzende percelen? (denk hierbij aan regelingen voor het gebruik van een poort, schuur, garage, tuin, overeenkomsten met meerdere burens, toezeggingen en erfafscheidingen)

~~Ja~~ / Nee

Zo ja, welke zijn dat:

2. Erfpacht, opstal, vruchtgebruik, erfdienstbaarheden, overige rechten, verplichtingen

Rusten er voor zover u weet rechten op het perceel, zoals erfpacht, opstalrecht, vruchtgebruik, erfdienstbaarheden, kwalitatieve rechten en verplichtingen, kettingbedingen, voorkeursrechten, optierechten, etc?

~~Ja~~ / Nee

Zo ja, welke?

Indien er sprake is van erfpacht of opstalrecht, hoe hoog is de canon per jaar?

€ _____

Indexatie:

3. Publiekrechtelijke beperkingen

Is de Wet Voorkeursrecht Gemeenten van toepassing, of een voorstel daartoe?

~~Ja~~ / Nee

Is er sprake van ruilverkaveling?

~~Ja~~ / Nee

Is er sprake van onteigening?

~~Ja~~ / Nee

Paraaf opdrachtgever:

Paraaf koper:

Paraaf makelaar:



Zijn er bijzonderheden inzake streekplan, bestemmingsplan of bijzondere bestemming?

~~Ja~~ / Nee

Zo ja, welke?

4. Kadastrale grenzen

Wijken de huidige terreinafscheiding volgens u af van de kadastrale eigendomsgrenzen?

~~Ja~~ / Nee

Zo ja, waaruit bestaat die afwijking?

5. Verhuur - Niet van toepassing!!

Is het woonhuis of de grond geheel of gedeeltelijk verhuurd of aan anderen in gebruik gegeven?

Ja / Nee

Zo ja: Is er een huurovereenkomst?

Ja / Nee

Welk gedeelte is verhuurd:

Welke delen vallen onder gezamenlijk gebruik:

Welke zaken zijn van de huurder en mag hij verwijderen bij ontruiming? (bijv. geiser, keuken, lampen)

Heeft de huurder een waarborgsom gestort?

Ja / Nee

Zo ja, hoeveel?

€

Hebt u nog andere afspraken met de huurders gemaakt?

Ja / Nee

Paraaf opdrachtgever:

Paraaf koper:

Paraaf makelaar:



Zo ja, welke?

6. Procedures

Zijn er over het pand procedures gaande bij de rechter, de huurcommissie of een andere instantie? (bijvoorbeeld onteigening)

~~Ja~~ / Nee

Zo ja, welke zijn dat:

7. Monumenten, beschermd stads,- of dorpsgezicht

Is u bekend of er een aanvraag loopt voor, of een besluit genomen is tot een aanwijzing van uw pand:

- a. als beschermd monument (Erfgoedwet)
- tot beschermd stads- of dorpsgezicht (Erfgoedwet)
- b. gemeentelijk monument
- c. beeldbepalend pand

~~Ja~~ / Nee

~~Ja~~ / Nee

~~Ja~~ / Nee

~~Ja~~ / Nee

8. Onderhoudscontracten

Zijn u onderhoudscontracten en/of garantiebepalingen bekend van zaken die mee verkocht worden?

Ja / ~~Nee~~

Zijn daarvan contracten en/of garantieregelingen overdraagbaar aan de koper? (voorbeelden: GIW garantie, cv ketelonderhoudsabonnement, garantie keukenapparatuur, boiler)

Ja / Nee

Nadere bijzonderheden:

- CV ketel - Installatiebedrijf Jan Dijkster

(evt. garantiebewijzen e.d. bijvoegen)

Paraaf opdrachtgever:

Paraaf koper:

Paraaf makelaar:



9. Aanschrijvingen

Zijn aan u door de overheid of nutsbedrijven verbeteringen of herstellingen voorgeschreven of aangekondigd die nog niet, of niet naar behoren zijn uitgevoerd? ~~Ja~~ / Nee
Zo ja, welke?

Is er een besluit tot het opleggen van verplichtingen ex. Artikel 13 t/m 14 lid 1 Woningwet bekend, resp. een vooraanzegging daartoe? ~~Ja~~ / Nee

10. Terug te vorderen subsidies

Zijn er in het verleden subsidies of premies verstrekt die bij de verkoop van het pand voor een deel kunnen worden teruggevorderd?(denk aan subsidies voor onderhoud, verbouw, isolatie, bij bijv. monumentenpanden) ~~Ja~~ / nee

11. Onbewoonbaarverklaring

Is het pand onbewoonbaar verklaard of in het verleden ooit onbewoonbaar verklaard geweest? ~~Ja~~ / nee

12. Verbouwing

Is er een verbouwing uitgevoerd waarvan formeel toestemming nodig was van de gemeente (bouwvergunning)? Ja / ~~nee~~
Zo ja, heeft de gemeente toestemming gegeven? Ja / ~~nee~~

Toelichting:

Paraaf opdrachtgever:

Paraaf koper:

Paraaf makelaar: 



Zijn er isolerende voorzieningen in het pand aangebracht?

Ja / nee

Zo ja, welke? (bijv. dubbel glas, dak, muur of vloerisolatie)

- dubbel glas

(evt. garantiebewijzen e.d. bijvoegen)

Hebben er verbouwingen en/of aanbouwen plaatsgevonden in en/of om de woning?

Ja / ~~nee~~

Zo ja, welke ver-/aانبouwingen, in welk jaartal en door welk bedrijf zijn deze uitgevoerd?

13. Omzetbelasting

Is er bij de verkoop sprake van een omzetbelastingheffing? (bijv. omdat het voormalig bedrijfsonroerend goed is, of een woonhuis met praktijkgedeelte)

Ja- / nee

14. Gebruik

Hoe gebruikt u het woonhuis nu? (bijv. als woning, praktijk, winkel, etc)

-woning

Is dat volgens u en/of de gemeente toegestaan (bestemmingsplan) ?

Ja / ~~nee~~

15. Daken

Indien er sprake is van platte daken (ook van uitbouwen, garages, bergingen etc).

Hoe oud is het dak? _____ Jaar

Heeft u last van daklekkages (gehad)? Zo ja, waar?

Is dit inmiddels opgelost?

Ja / nee

Hoe is dit gebeurd en wanneer? _____

Heeft u het dak al eens (gedeeltelijk) laten vernieuwen c.q. laten repareren?

NEE

Paraaf opdrachtgever:

Paraaf koper:

Paraaf makelaar:



Zo ja, welk deel en wanneer? _____

Zijn de dakgoten in orde?

ja

Zo nee, gelieve dit toe te lichten: _____

16. Kozijnen, ramen en deuren

Wanneer zijn de kozijnen, ramen en deuren voor het laatst geschilderd? 2014

Is dit gedaan door een erkend schildersbedrijf?

Ja / nee

Functioneren alle scharnieren en sloten?

Ja / nee

Zo nee, gelieve dit toe te lichten:

-keuken deure slot

17. Gebreken en bezwaren

Zijn er aan uw huis gebreken en/ of bezwaren bekend die van belang kunnen zijn voor een koper bij het nemen van de koopbeslissing? (denk bijvoorbeeld aan lekkages, verzakkingen, etc)

Ja / nee

Opmerkingen:

-voegwerk bijkeuken moet worden nagekeken

Zijn er gebreken en/of bezwaren bekend van de technische installaties? (bijv. leidingen voor gas, water en electra, geiser, keukenapparatuur, CV, thermostaat, etc).

Ja / nee

Zijn er gebreken of bezwaren bekend ten aanzien van de constructie en/of vloeren? (bijvoorbeeld betonrot (=chlorideschade))

Ja / nee

(betonrot komt vooral voor in kruipruimten van woningen gebouwd tussen 1965 en 1981 die voorzien zijn van betonnen vloerelementen van het merk Kwaaitaal of Manta. Ook anderebetonelementen zoals bijv. balkons kunnen worden aangetast.)

Opmerkingen:

Paraaf opdrachtgever:

Paraaf koper:

Paraaf makelaar: 



Is het pand voor zover u bekend geheel/gedeeltelijk aangetast door houtworm, boktor, ander ongedierte, zwammen of andere schimmels?

~~Ja~~ / nee

Zo ja, door:

Als er in het verleden maatregelen zijn genomen tegen een of meer in deze vraag genoemde gebreken, svp. aangeven welke maatregelen waartegen zijn genomen. (evt. garantiebewijzen e.d. graag bijvoegen)

18. Fundering, kelder en kruipruimte

Is het u bekend dat er problemen zijn met de fundering?

~~Ja~~ / nee

Is de fundering in het verleden hersteld?

Ja / nee

Zo ja, toelichting:

Is de kruipruimte toegankelijk?

~~Ja~~ / nee

Is de kruipruimte droog?

Ja / nee / meestal *N.V.T.*

Is er sprake van vochtdoorslag door de kelderwand?

~~Ja~~ / ~~nee~~ / soms

Is er voor zover bekend sprake van chlorideschade (betonrot)?

~~Ja~~ / nee

19. Riolering

Is uw woonhuis aangesloten op het gemeenteriool?

Ja / ~~nee~~

Zo nee, op welke wijze vindt de afvoer van afvalstoffen plaats?

Paraaf opdrachtgever:



Paraaf koper:

Paraaf makelaar:





Is de riolering van PVC of gres?

PVC

Zijn er problemen met de riolering?

~~Ja~~ / nee

Zo ja, welke:

- verstoppingen
- verzakkingen
- aansluiting vervangen
- overig toelichting:

Ja / nee

Ja / nee

Ja / nee

Is er voor zover u bekend een septictank in het perceel aanwezig?

~~Ja~~ / nee

Zo ja, is deze septictank nog in gebruik?

Ja / nee

Zo ja, waar ligt deze septictank?

20. Vloeren

Beschrijf hieronder de kwaliteit van de vloeren.

-goed

Is er een vloerluik?

~~Ja~~ / nee

Zo ja, waar?

Zijn er (gerepareerde) of (verborgen) scheuren en/of beschadigingen in/aan vloeren, plafonds en/of wanden aanwezig?

Ja / nee

Zo ja, waar?

Paraaf opdrachtgever:



Paraaf koper:

Paraaf makelaar: 



Is er sprake (geweest) van gebreken aan de vloerconstructie, zoals scheve, doorbuigende, krakende, beschadigde en/of aangetaste vloerdelen?

~~Ja~~ / nee

Zo ja, waar?

Is er sprake van vloerisolatie?

Ja / nee

21. CV installatie

Bouwjaar CV ketel: 2013

Zijn er problemen met de CV ketel (geweest)?

~~Ja~~ / nee

Is het onderhoud elk jaar uitgevoerd?

Ja / ~~nee~~

Zijn er onderdelen vervangen?

~~Ja~~ / nee

Wanneer is deze voor het laatst onderhouden?

Datum: 22 NOV. 2021

Zijn er radiatoren die niet warm worden?

~~Ja~~ / nee

Zo ja, welke?

Zijn er radiatoren of (water)leidingen die lekken?

~~Ja~~ / nee

Zo ja, waar?

Zijn er vertrekken die niet (goed) warm worden?

~~Ja~~ / nee

Zo ja, welke?

In welk jaar zijn voor het laatst de aanwezige schoorsteenkanalen/
rookgasafvoeren geveegd/gereinigd?

2021

Zijn u gebreken bekend aan de technische installaties?

~~Ja~~ / nee

Zo ja, welke?

Paraaf opdrachtgever:

Paraaf koper:

Paraaf makelaar:



22. Grens met de buren

Is een gedeelte van uw pand, schuur, garage of erfafscheiding gebouwd op grond van de buren, of andersom?

~~Ja~~ / nee

Opmerkingen:

Van wie is de erfafscheiding?

- gezamenlijk eigendom

23. Verontreinigingen

Is het u bekend dat de bodem verontreinigd is of dat er een reden is om te vermoeden dat de bodem verontreinigd is?

~~Ja~~ / nee

Heeft de Gemeente of de Provincie u een onderzoeks- of saneringsbevel opgelegd? (bijv. art. 55 Wet Bodembescherming)

~~Ja~~ / nee

Is er een (ondergrondse) huisbrandolietank aanwezig of aanwezig geweest?

~~Ja~~ / nee

Zo ja, waar bevindt zich deze olietank?

Is deze tank gesaneerd (KIWA gecertificeerd) Conform BOOT besluit?

Ja / nee

Zijn er in, op of om het pand asbesthoudende materialen verwerkt?

(golfplaten dakbedekking, isolatiemateriaal, eternietbeplating, beschoeiing, etc)

ja / nee

Opmerkingen:

→ dak schuur is geen asbest (certificaat)

Paraaf opdrachtgever:



Paraaf koper:

Paraaf makelaar:





Is de gevel ooit gereinigd?

Ja / nee

Zo ja, volgens welke methode?

☐ droog (met grid, zand)

☐ nat (met chemicaliën)

☐ anders, _____

Blijft er in het pand zeil achter, al dan niet vastgelijmd, welke dateert van een periode van 1960 en 1982?

~~Ja~~ / nee

24. Gemeentelijke,- en andere belastingen

Hoeveel betaalde u in het afgelopen belastingjaar voor de volgende aanslagen:

1. Onroerende Zaak Belasting OZB:

€ 239,-

WOZ waarde

€ 185.000,-

Waardepeildatum

Datum: 01-01-2021

2. Waterschapslasten

€ _____

3. Hoogheemraadschap

€ _____

4. Verontreinigingsheffing

€ 190,-

5. Rioolrecht

€ 125,-

25. Energienota

Welke (voorschot) bedragen betaalt u maandelijks aan de nutsbedrijven?

Totaal voorschot per maand (indien onderdelen niet bekend zijn)
en/of per onderdeel:

€ _____

Gas

€ 120,-

Water

€ 17,-

Electra

€ _____

Is er kabel aansluiting

Ja / nee

Is er glasvezel aansluiting

Ja / nee

Paraaf opdrachtgever:

Paraaf koper:

Paraaf makelaar:



26. Lease, huur, huurkoop, bruikleen

Zijn er leasecontracten, huur, huurkoop of bruikleenafspraken
(bijv. keuken, kozijnen, cv ketel etc)?

Ja / nee

Zo ja, welke?

Hoe lang lopen de contracten nog? _____

27. Achterstallige betalingen

Hebt u alle gemeentelijke belastingen die u verschuldigd bent al betaald?

Ja / nee

28. Appartement of lidmaatschaprecht coöperatieve vereniging – Niet van toepassing.

Is er een Vereniging van Eigenaars? _____ Ja/nee/n.v.t.

Is er een coöperatieve Vereniging? _____ Ja / nee

Wie is de administrateur van de Vereniging van Eigenaars?

Hoeveel bedraagt de bijdrage aan de Vereniging van Eigenaars?

€ _____ per _____

Heeft de Vereniging van Eigenaars schulden of zijn er achterstallige
betalingen? _____

Ja / nee

Zo ja, toelichting,

Paraaf opdrachtgever:



Paraaf koper:

Paraaf makelaar





~~Zijn er afspraken gemaakt over onderhoud, verbouwingen, of zijn er besluiten genomen welk van invloed kunnen zijn op de hoogte van de bijdrage aan de Vereniging van Eigenaars?~~ _____

Ja / nee

~~Zo ja, toelichting,~~

~~Wordt er elk jaar een exploitatie overzicht en een begroting opgesteld?~~ _____

Ja / nee

~~Is er een opstalverzekering afgesloten voor het gehele gebouw?~~ _____

~~(relevante stukken m.b.t. begroting, besluiten, notulen, jaarrekening e.d. bijvoegen)~~ Ja / nee

29. Nadere mededelingen omtrent zaken die de koper naar uw mening moet weten:

30. Afmetingen en diverse vertrekken

Indien er een tekening beschikbaar is, deze bijvoegen en dit punt verder overslaan;

Indien er geen (complete) tekening beschikbaar is, kan een eenvoudige schets volstaan;

De afmetingen en/of oppervlaktematen (netto binnenwerks) in cm aangegeven.

Begane grond

Paraaf opdrachtgever:

Paraaf koper:

Paraaf makelaar:

Heb je interesse?



KAMPEN | Oranjesingel 13

vraagprijs € 239.000 k.k.



038-2302785 | info@mevrouwvastgoed.nl
www.mevrouwvastgoed.nl