



Welkom

Vraagprijs
€ 259.500
k.k.

Esdoornhof 176
Kampen



038-2302785
info@mevrouwvastgoed.nl
www.mevrouwvastgoed.nl



Omschrijving

Deze fijne gezinswoning in de wijk "Zuid-Bovenbroek" aan de Esdoornhof 176 is beschikbaar voor jou!

De Esdoornhof wordt gekenmerkt door woonerven- en hofjes en beschikt over ruime groenvoorzieningen.

Deze heerlijke plek tussen de bomen geven je het gevoel dat je op vakantie bent!

Het is een kindvriendelijke en rustige buurt.

Deze fijne buurt is nabij de historische binnenstad, het stadspark en de IJssel.

Winkels, scholen, speeltuinen en andere voorzieningen bevinden zich ook in de directe omgeving.

Door de parkeerplaats voor het huis is er voldoende parkeergelegenheid.

Ook beschikt de woning over een schuur en een carport.

De indeling is als volgt:

Begane grond:

Via de ruime en zonnige voortuin met carport en schuur bereik je de entree.

Vanuit de hal heb je toegang tot het toilet, de trap naar boven en de woonkamer met halfopen keuken.

De woonkamer is tuingericht, heeft een statige schouw en veel ramen die zorgen voor een fijne lichtinval.

Ook de keuken is voorzien van een groot raam, vanaf hier heb je zicht op de voortuin.

Eerste verdieping:

Op de eerste verdieping bevinden zich 3 ruime slaapkamers en de badkamer.

De badkamer is voorzien van een douche, een wastafel, een tweede toilet en een aansluiting voor een wasmachine.

Tweede verdieping:

Via een vaste trap heb je toegang tot de tweede verdieping.

Door de grote dakkapel die geplaatst is over de gehele breedte aan de achterzijde van de woning is deze verdieping zeer ruim te noemen.

Deze verdieping is nu opgedeeld in 2 ruimtes.

Deze ruimtes zouden eventueel gebruikt kunnen worden als kantoorruimte en/of vierde slaapkamer.

Tuin:

Vanuit de achtertuin heb je prachtig vrij uitzicht.

In de beschutten voortuin kun je heerlijk van de middag en/of avond zon genieten.

Ben je inmiddels nieuwsgierig geworden naar deze leuke woning?

En wil je graag even binnenkijken?

Dat kan, je bent van harte welkom!

Bel of mail ons kantoor en dan plannen we graag een bezichtiging met je in.



Kenmerken



Woonoppervlakte	131 m ²
Perceeloppervlakte	181 m ²
Inhoud	463 m ³
Bouwjaar	1977










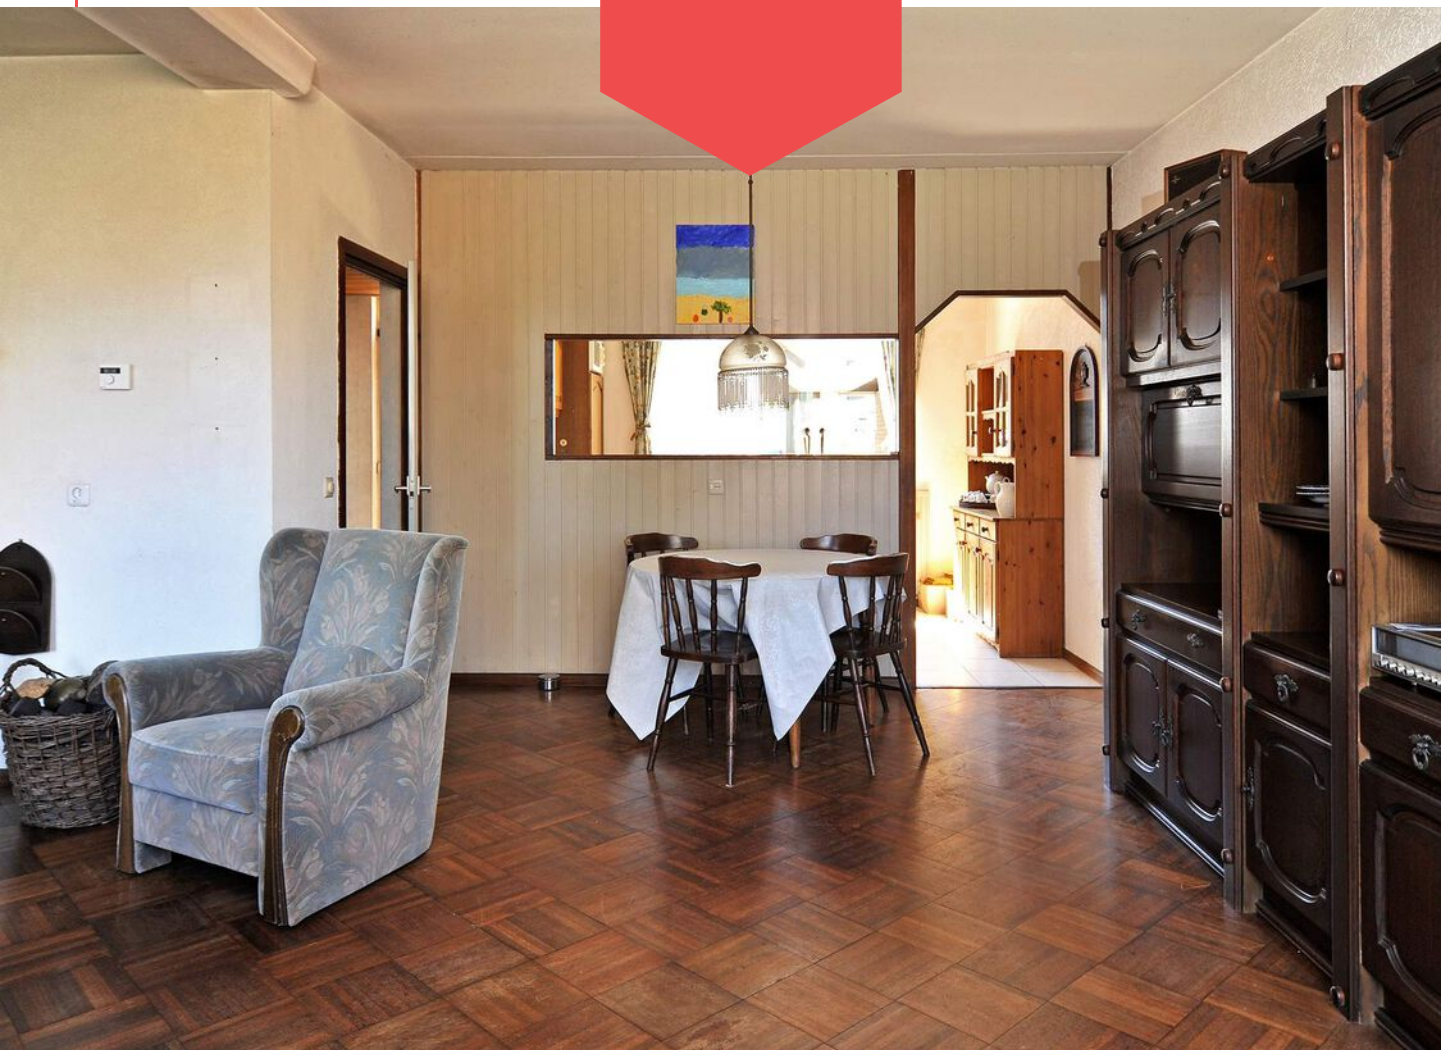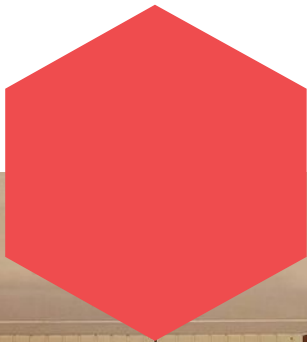




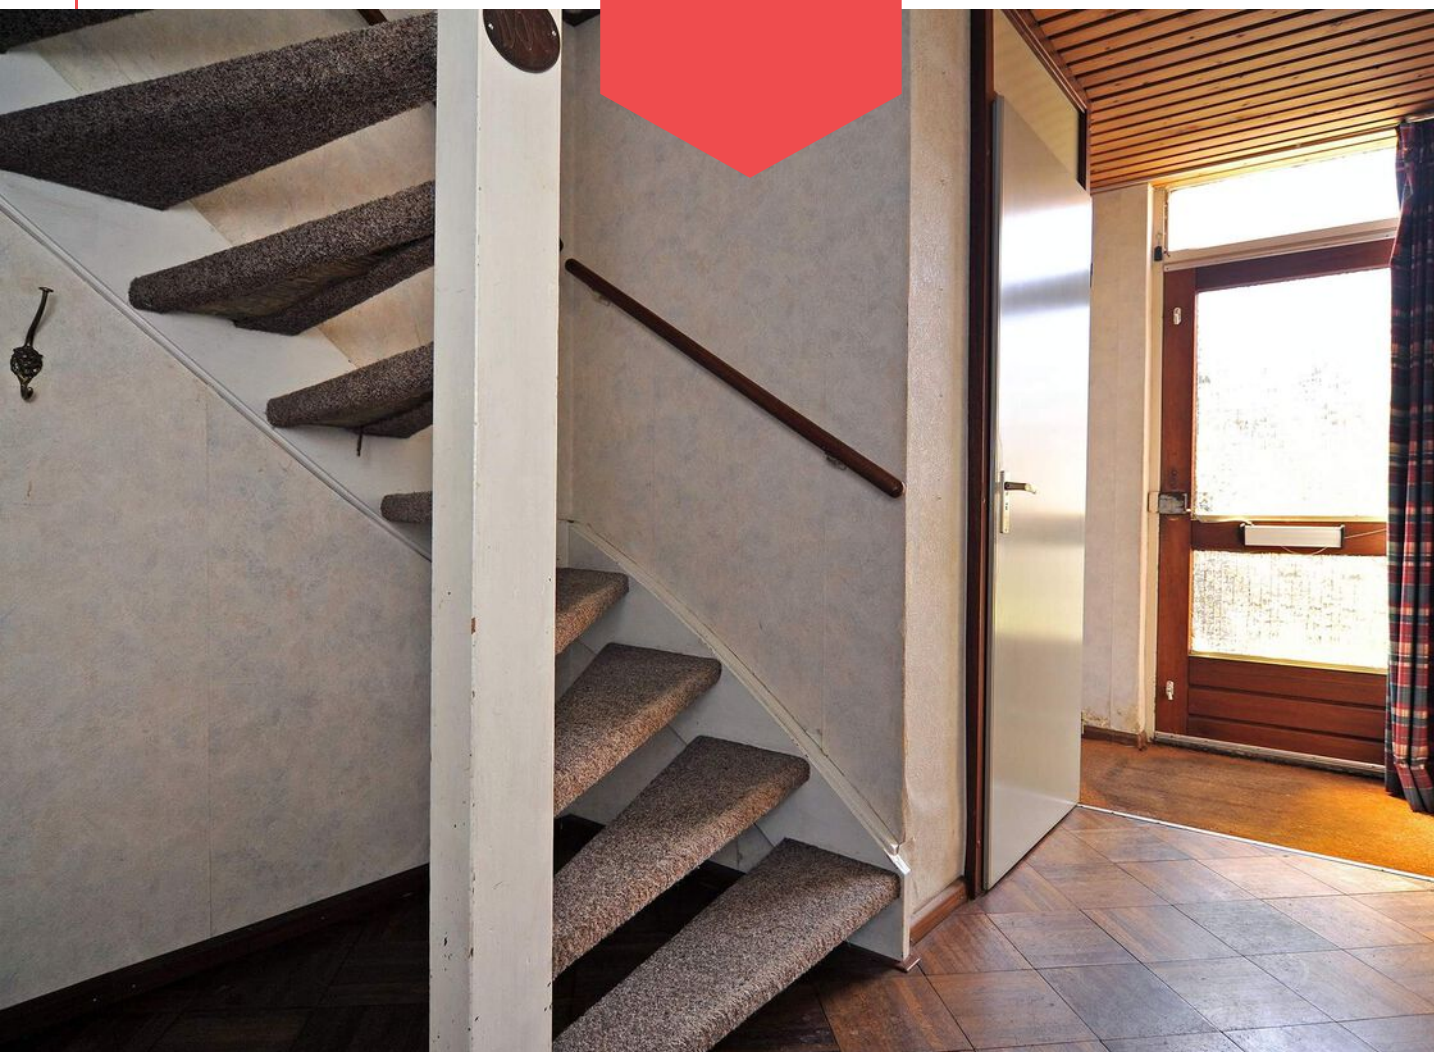












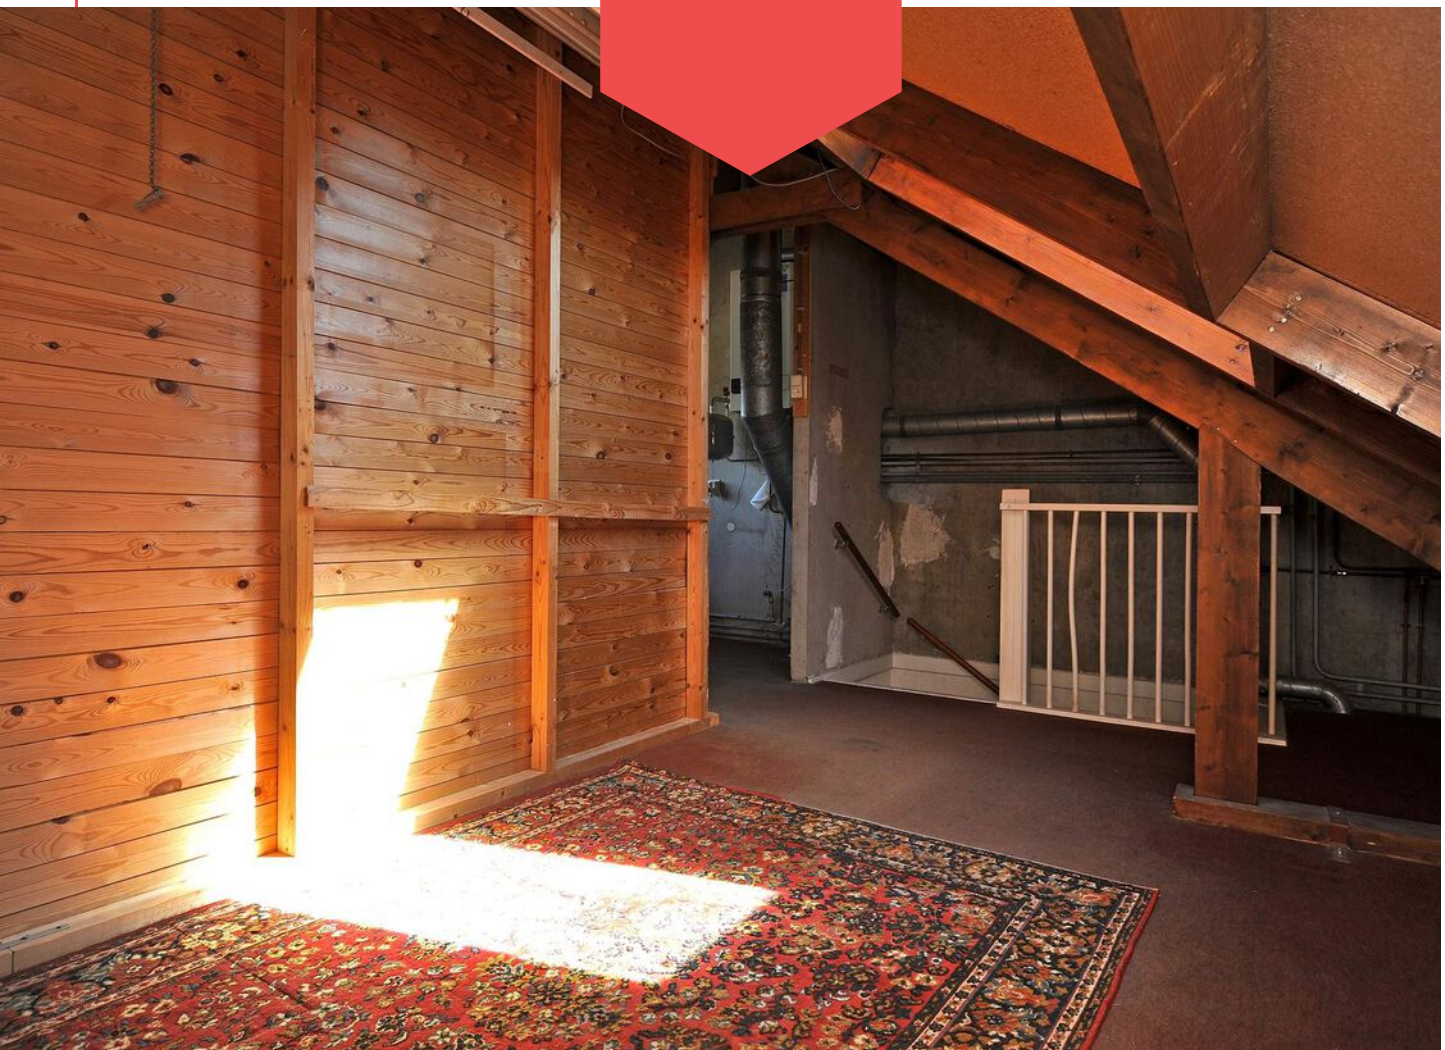


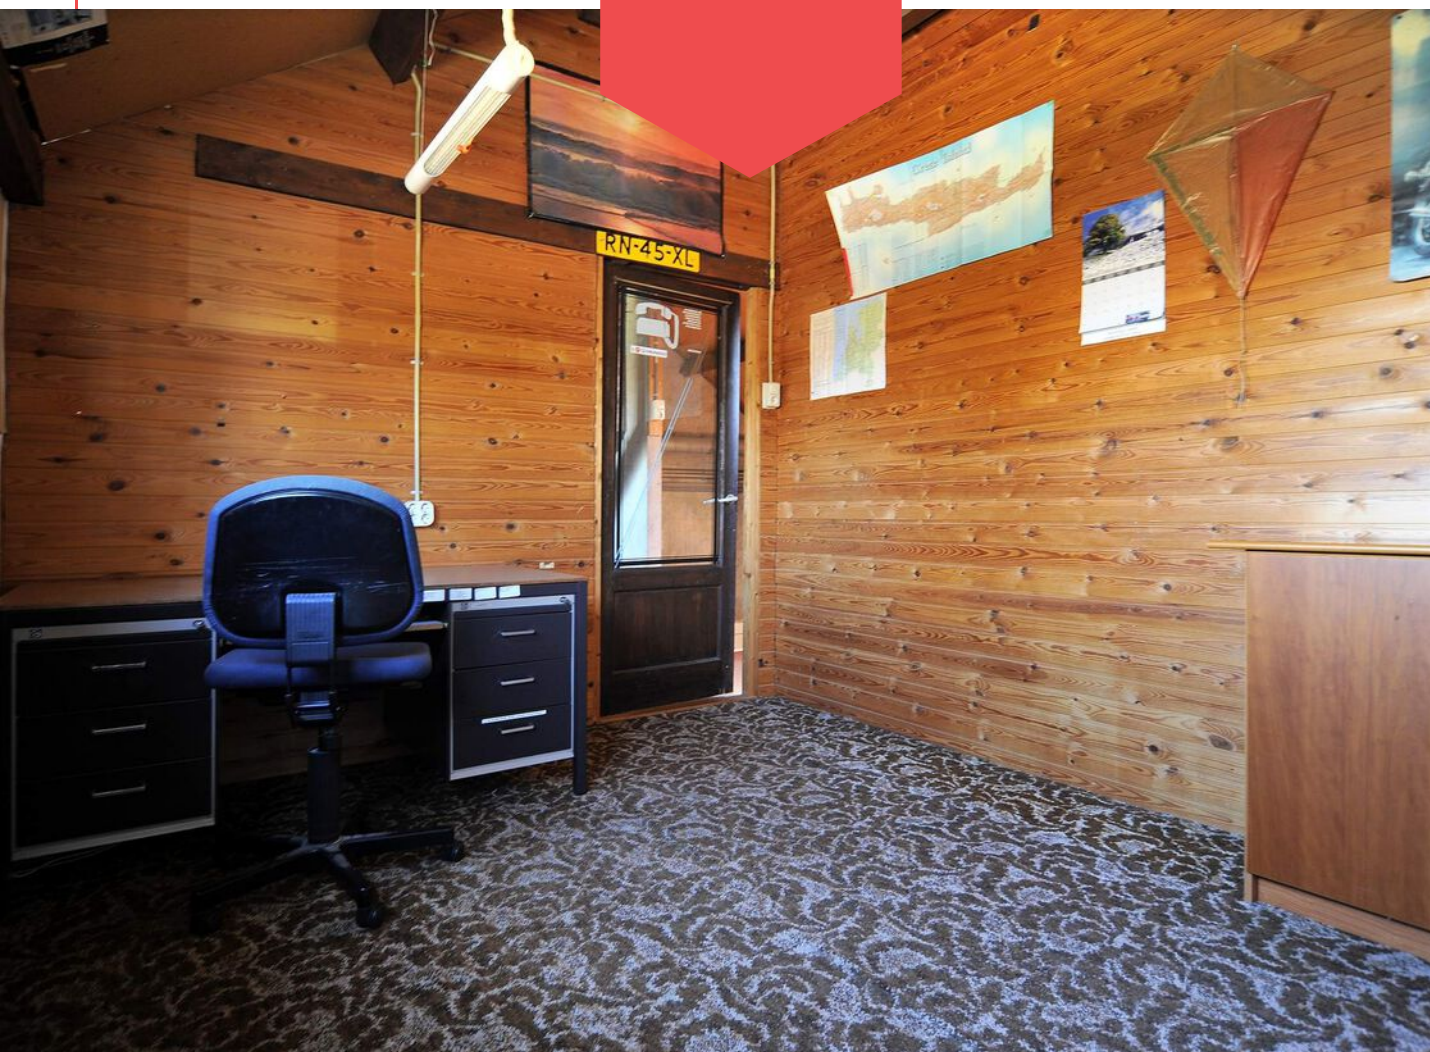

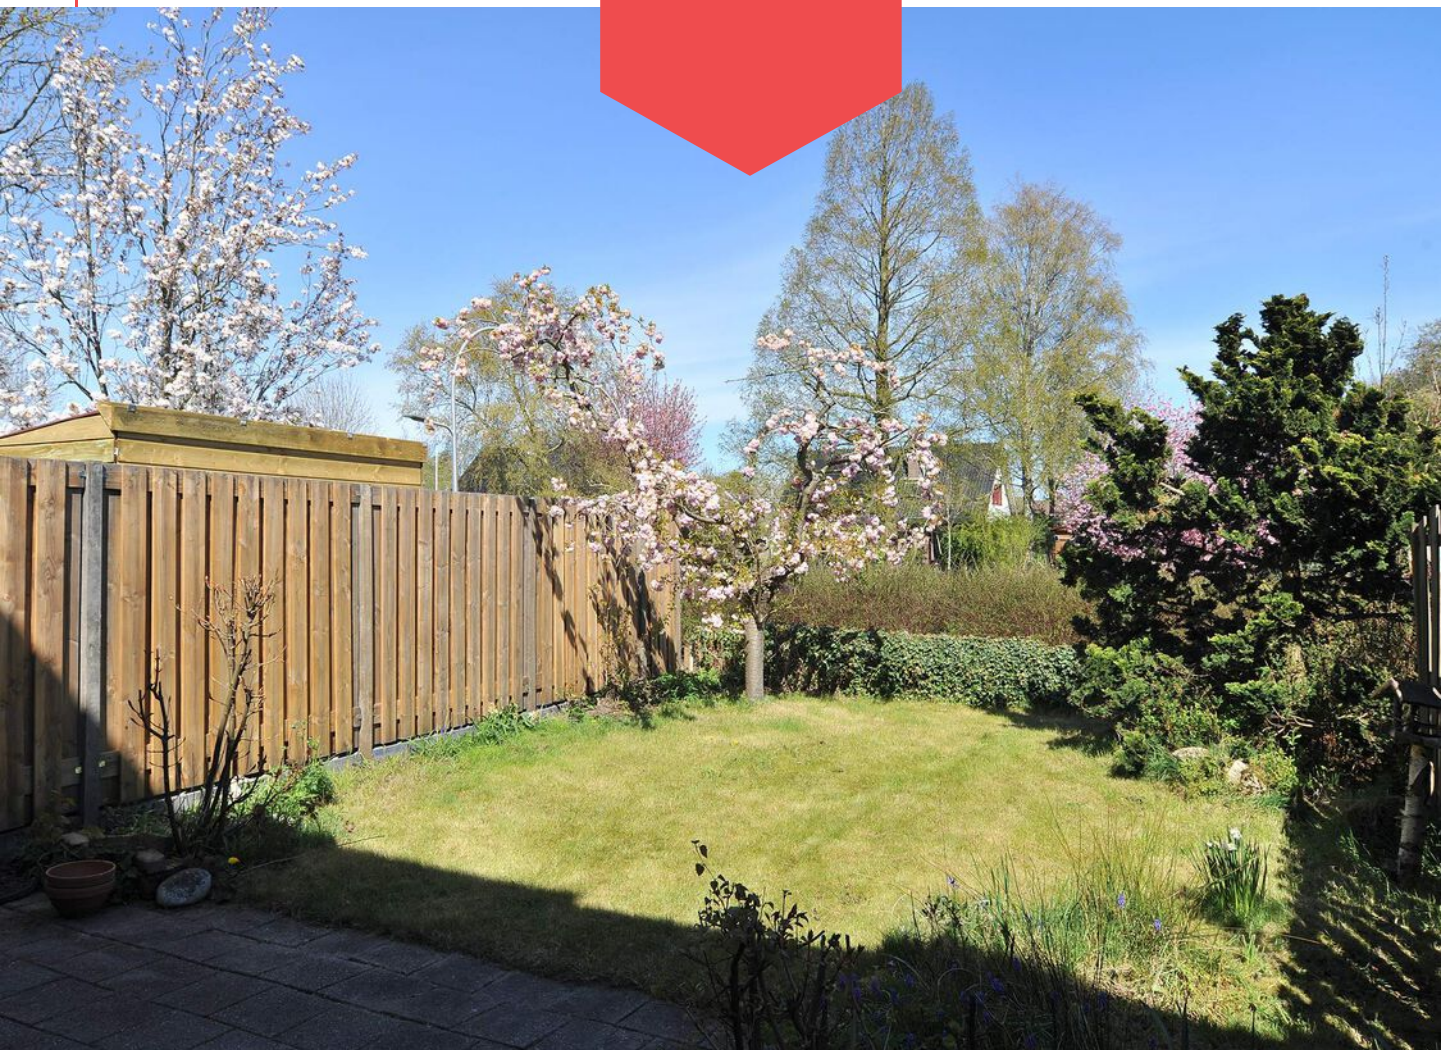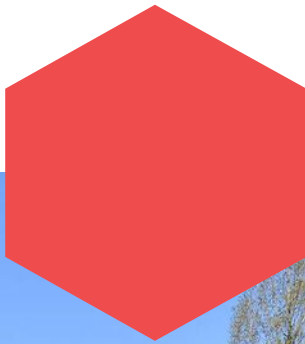

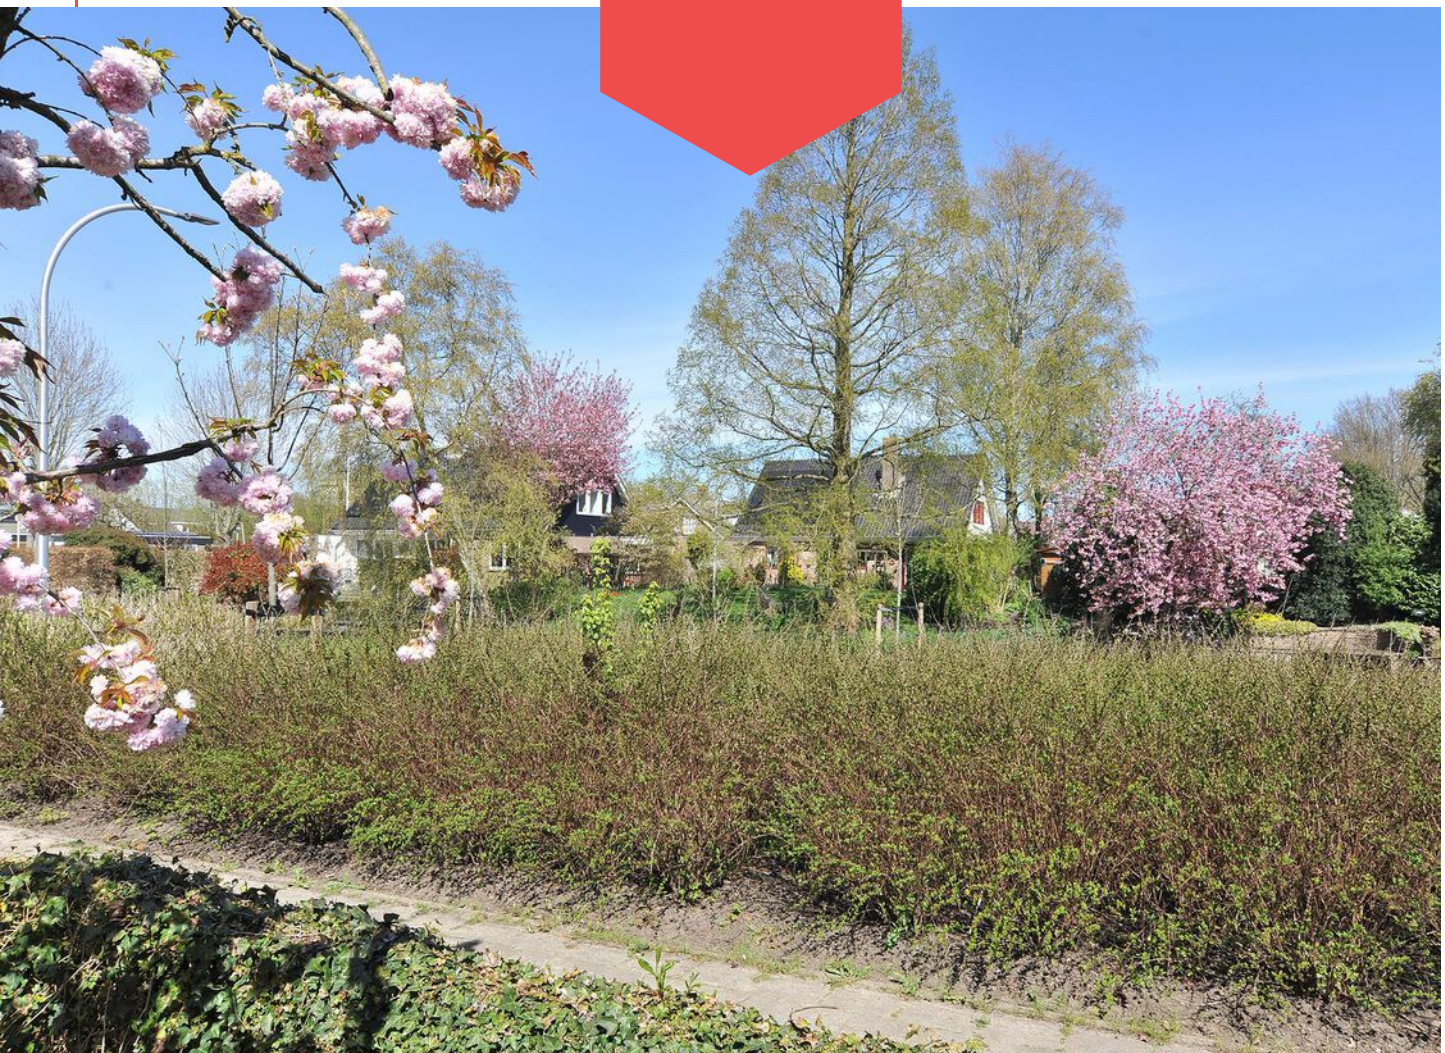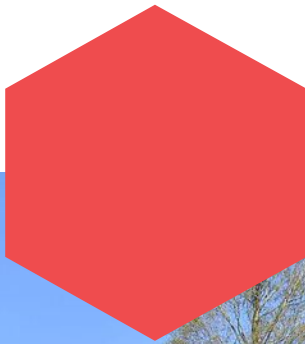



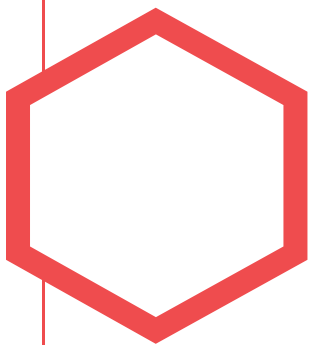


Plattegrond




“deze plattegronden zijn opgemaakt voor indicatieve doeleinden.

Hieraan kunnen geen rechten worden ontleend.”

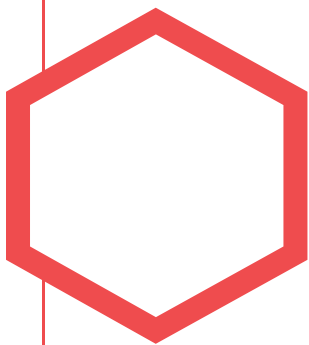


Plattegrond

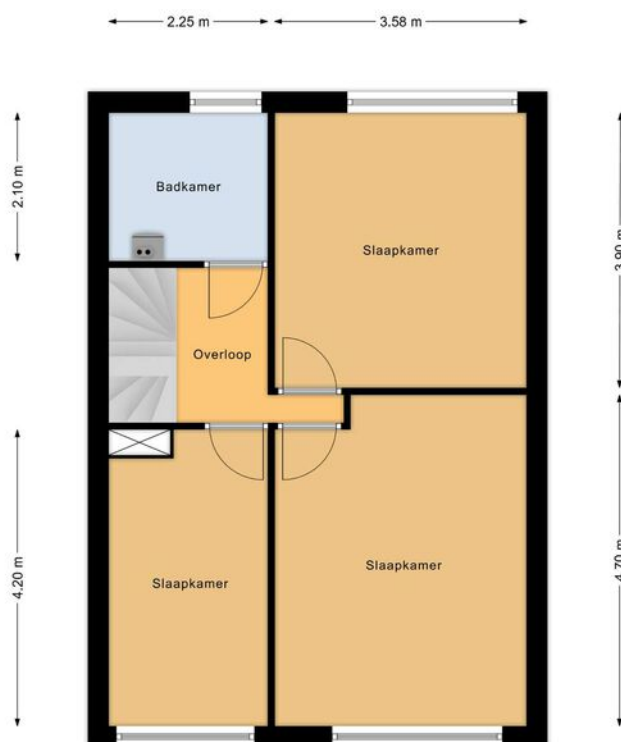


“deze plattegronden zijn opgemaakt voor indicatieve doeleinden.

Hieraan kunnen geen rechten worden ontleend.”

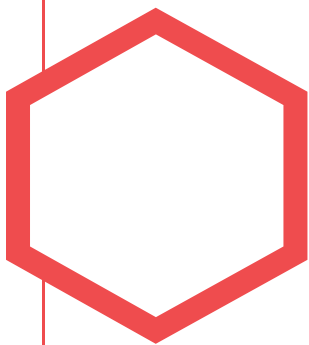


Plattegrond

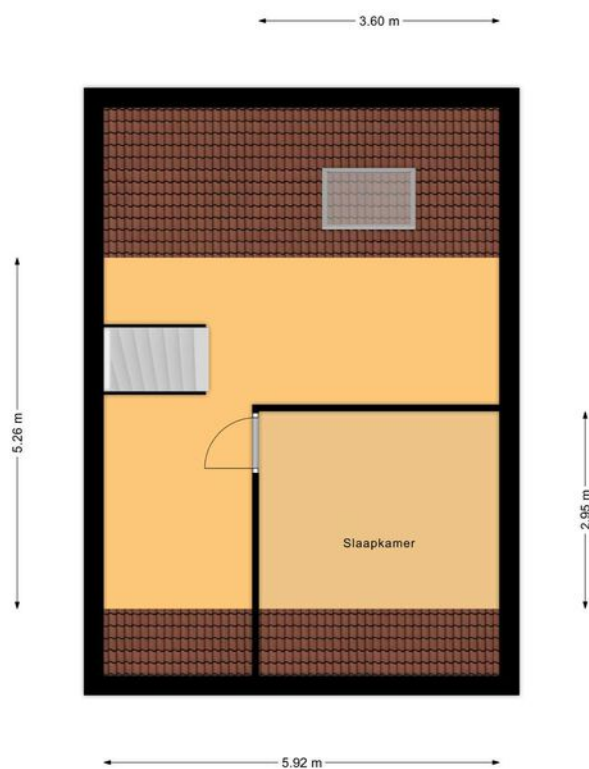


“deze plattegronden zijn opgemaakt voor indicatieve doeleinden.

Hieraan kunnen geen rechten worden ontleend.”

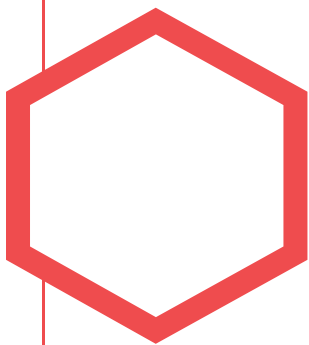

Plattegrond

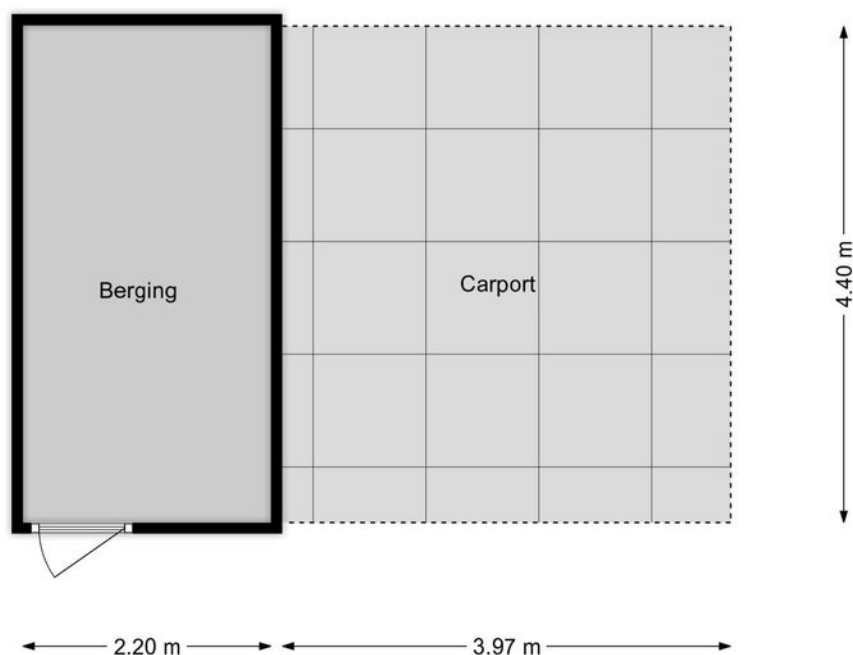


“deze plattegronden zijn opgemaakt voor indicatieve doeleinden.

Hieraan kunnen geen rechten worden ontleend.”






Uw referentie: Esdoornhof 176

 

12345 25 Huisnummer Vastgestelde kadastrale grens Voorlopige kadastrale grens Administratieve kadastrale grens Bebouwing	Deze kaart is noordgericht Perceelnummer Schaal 1: 500 Kadastrale gemeente Kampen Sectie P Perceel 1897	kadaster 
---	---	---

Locatie

op de kaart

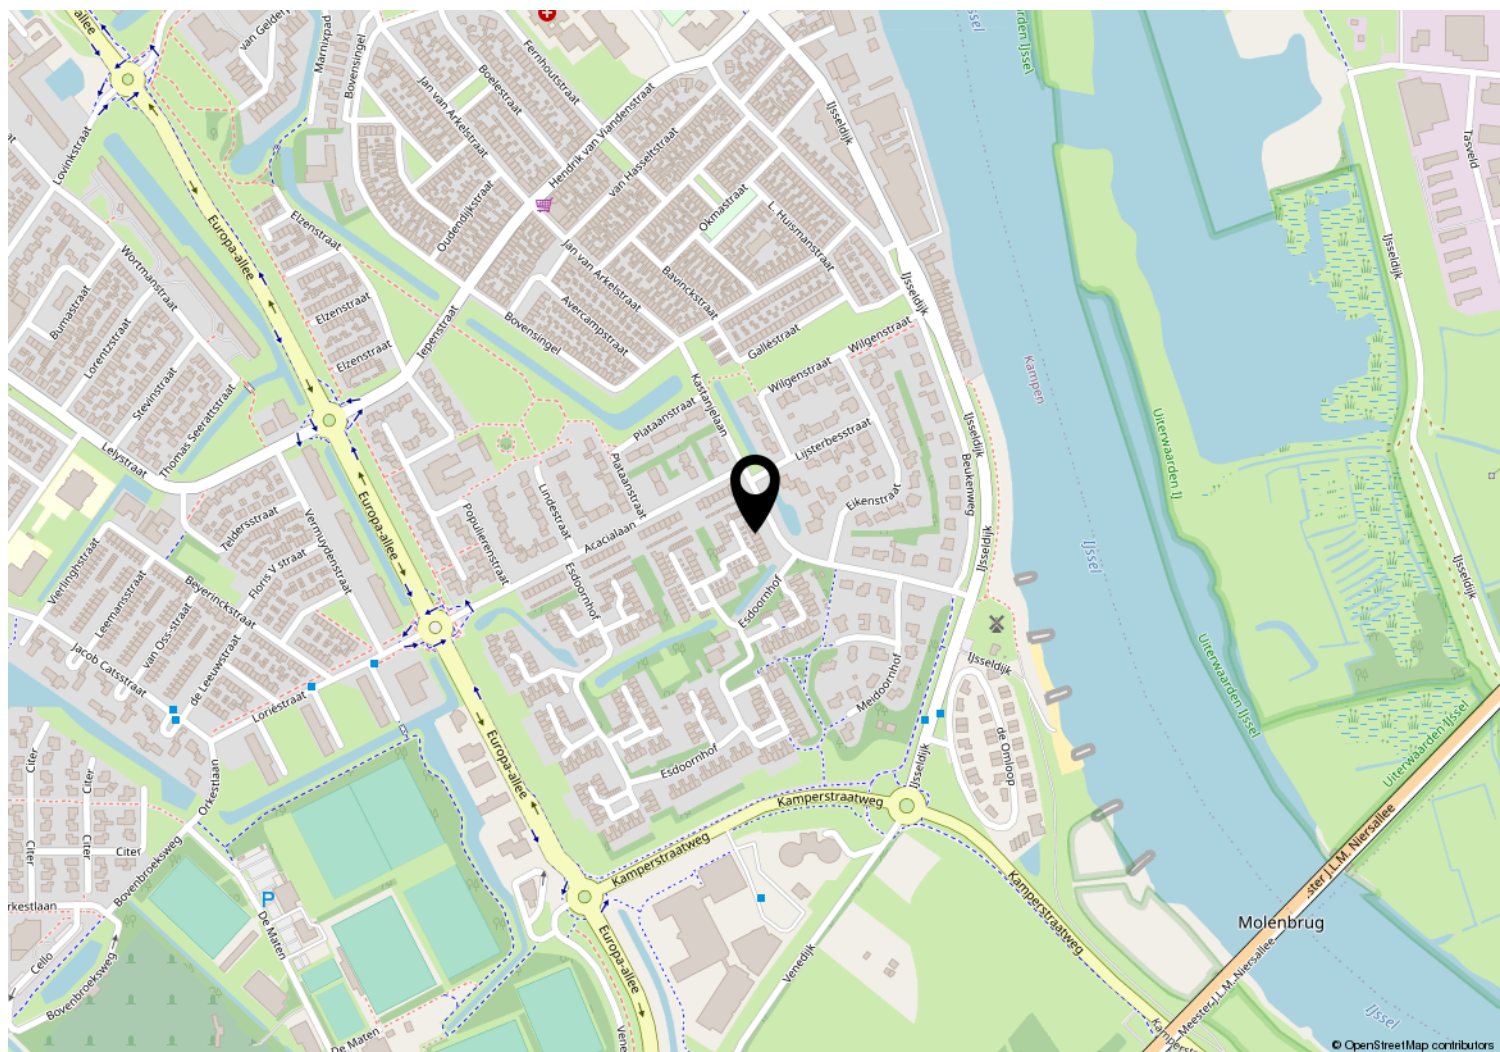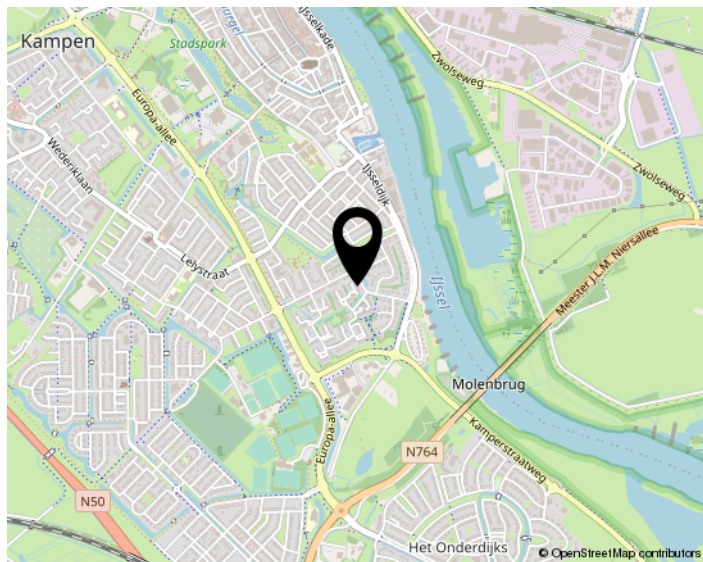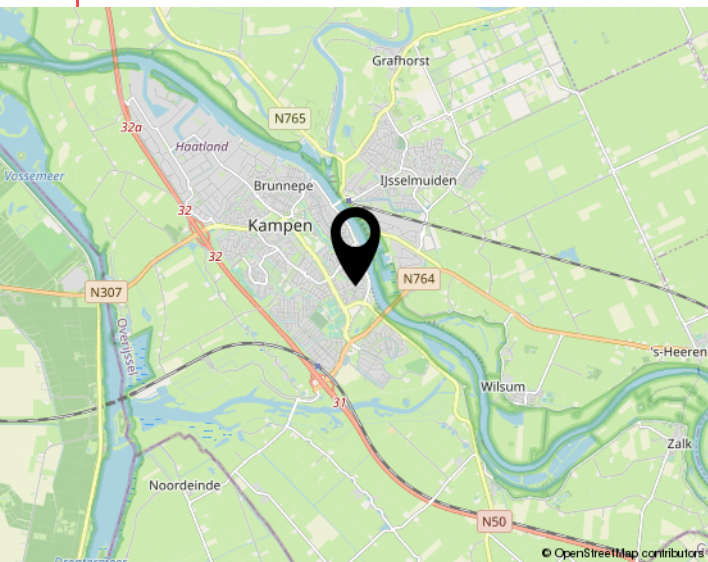



Lijst van zaken

Object: Esdoornhof 176 te Kampen

	Gaat mee	Blijft achter	Over te nemen	N.v.t.
Tuinaanleg, (sier)bestrating, beplanting	☐	☒	☐	☐
Erfafscheiding, pergola's, tuinschermen	☐	☒	☐	☐
Tuinhuisje, buitenberging	☐	☐	☐	☒
Plantenkas	☐	☐	☐	☒
Bewateringssysteem	☐	☐	☐	☒
Buitenverlichting	☐	☒	☐	☐
Vlaggenmast	☐	☐	☐	☒
(schotel)antenne	☐	☐	☐	☒
Satellietontvanger	☐	☐	☐	☒
Brievenbus	☐	☐	☐	☒
Bel en trafo	☐	☒	☐	☐
(veiligheid) sloten	☐	☒	☐	☐

Alle sleutels	☐	☒	☐	☐
Overig hang- en sluitwerk	☐	☒	☐	☐
Alarminstallatie	☐	☐	☐	☒
Cv-installatie met toebehoren, vulslangset	☐	☒	☐	☐
Open haard/kachel met toebehoren	☐	☐	☐	☐
(klok)thermostaat	☐	☒	☐	☐
Telefooncentrale / WIFI router	☐	☐	☐	☒

(voorzet/inzet-) open haard met vuurkorf en aslade	☐	☐	☐	☐
Warmwatertoestellen	☐	☐	☐	☒
Mechanische afzuiginstallatie	☐	☒	☐	☐
Airco-installatie	☐	☐	☐	☒
Alle isolatievoorzieningen, voorzetramen	☐	☒	☐	☐
Zonnecellen incl. omvormer en monitor	☐	☐	☐	☒
Zonnecollectoren incl. boiler	☐	☐	☐	☒
Zonwering buiten	☐	☐	☐	☒
(rol)luiken	☐	☐	☐	☒
Veiligheidsschakelaar-wasautomaat	☐	☐	☐	☒
Schakelmateriaal	☐	☒	☐	☐
(licht)dimmers	☐	☒	☐	☐
Inbouwverlichting:	☐	☐	☐	☒
Gordijnrails	☐	☒	☐	☐
Gordijnen	☐	☒	☐	☐
Vitrages	☐	☒	☐	☐
Rolgordijnen	☐	☒	☐	☐

Paraaf verkoper:



Object: Esdoornhof 176 Kampen

Paraaf koper:



	Gaat mee	Blijft achter	Over te nemen	N.v.t
Bekabeling en leidingen	☐	☒	☐	☐
Tuinverlichting	☐	☐	☐	☒
Tap- en stopkranen	☐	☒	☐	☐
Wasmachinekraan (met beluchter)	☐	☒	☐	☐
Thermostaatkranen	☐	☒	☐	☐
Badkameraccessoires, planchet, spiegels	☐	☒	☐	☐
Douche- / badschermb	☐	☐	☐	☒
Wastafels(s) met accessoires	☐	☒	☐	☐
Wastafelverlichting	☐	☒	☐	☐
Toilet met accessoires / toiletbril / toiletrolhouder	☐	☒	☐	☐
Keukenblok met onder- en bovenkasten, incl. verlichting	☐	☒	☐	☐
Parketvloer, laminaatvloer	☐	☒	☐	☐
Kurkvloer	☐	☐	☐	☒
Vloerbedekking	☐	☒	☐	☐
Zeil	☐	☐	☐	☒
Vensterbanken	☐	☒	☐	☐
Door derden beschikbaar gestelde zaken, behorend bij het object:				
Milieubox	☐	☒	☐	☒
Vuilcontainer(s)	☐	☒	☐	☐
Buitenbrievenbus	☐	☐	☐	☒
Bijzonderheden				
	☐	☐	☐	☐
	☐	☐	☐	☐

**Deel 2** (informatie voor kopers)**1. Andere overeenkomsten**

Zijn er nadat u het huis in eigendom hebt gekregen nog andere aanvullende notariële of onderhandse akten opgesteld van het pand?

☒ Ja / Nee

Zijn er, voor zover bij u bekend, mondelinge of schriftelijke afspraken gemaakt over aangrenzende percelen? (denk hierbij aan regelingen voor het gebruik van een poort, schuur, garage, tuin, overeenkomsten met meerdere burens, toezeggingen en erfafscheidingen)

☒ Ja / Nee

Zo ja, welke zijn dat:

2. Erfpacht, opstal, vruchtgebruik, erfdienstbaarheden, overige rechten, verplichtingen

Rusten er voor zover u weet rechten op het perceel, zoals erfpacht, opstalrecht, vruchtgebruik, erfdienstbaarheden, kwalitatieve rechten en verplichtingen, kettingbedingen, voorkeursrechten, optierechten, etc?

☒ Ja / Nee

Zo ja, welke?

Indien er sprake is van erfpacht of opstalrecht, hoe hoog is de canon per jaar?

€ _____

Indexatie:

3. Publiekrechtelijke beperkingen

Is de Wet Voorkeursrecht Gemeenten van toepassing, of een voorstel daartoe?

☒ Ja / Nee

Is er sprake van ruilverkaveling?

☒ Ja / Nee

Is er sprake van onteigening?

☒ Ja / Nee

Paraaf opdrachtgever:



Paraaf koper:

Paraaf makelaar: 

Object: Esdoornhof 176 te Kampen



Zijn er bijzonderheden inzake streekplan, bestemmingsplan of bijzondere bestemming?

☒ Ja / Nee

Zo ja, welke?

4. Kadastrale grenzen

Wijken de huidige terreinafscheiding volgens u af van de kadastrale eigendomsgrenzen?

☒ Ja / Nee

Zo ja, waaruit bestaat die afwijking?

5. Verhuur - Niet van toepassing!!

~~Is het woonhuis of de grond geheel of gedeeltelijk verhuurd of aan anderen in gebruik gegeven?~~

~~Ja / Nee~~

~~Zo ja: Is er een huurovereenkomst?~~

~~Ja / Nee~~

~~Welk gedeelte is verhuurd:~~

~~Welke delen vallen onder gezamenlijk gebruik:~~

~~Welke zaken zijn van de huurder en mag hij verwijderen bij ontruiming? (bijv. geiser, keuken, lampen)~~

~~Heeft de huurder een waarborgsom gestort?~~

~~Ja / Nee~~

~~Zo ja, hoeveel?~~

~~€~~

~~Hebt u nog andere afspraken met de huurders gemaakt?~~

~~Ja / Nee~~

Paraaf opdrachtgever:

Paraaf koper:

Paraaf makelaar:



Zo ja, welke?

6. Procedures

Zijn er over het pand procedures gaande bij de rechter, de huurcommissie of een andere instantie? (bijvoorbeeld onteigening)

☒ Ja / Nee

Zo ja, welke zijn dat:

7. Monumenten, beschermd stads,- of dorpsgezicht

Is u bekend of er een aanvraag loopt voor, of een besluit genomen is tot een aanwijzing van uw pand:

- | | | |
|----|---|--|
| a. | als beschermd monument (Erfgoedwet) | ☒ Ja / Nee |
| | tot beschermd stads- of dorpsgezicht (Erfgoedwet) | ☒ Ja / Nee |
| b. | gemeentelijk monument | ☒ Ja / Nee |
| c. | beeldbepalend pand | ☒ Ja / Nee |

8. Onderhoudscontracten

Zijn u onderhoudscontracten en/of garantiebepalingen bekend van zaken die mee verkocht worden?

☒ Ja / Nee

Zijn daarvan contracten en/of garantieregelingen overdraagbaar aan de koper?
(voorbeelden: GIW garantie, cv ketelonderhoudsabonnement, garantie
keukenapparatuur, boiler)

☒ Ja / Nee

Nadere bijzonderheden:

(evt. garantiebewijzen e.d. bijvoegen)

Paraaf opdrachtgever:

Paraaf koper:

Paraaf makelaar:



9. Aanschrijvingen

Zijn aan u door de overheid of nutsbedrijven verbeteringen of herstellingen voorgeschreven of aangekondigd die nog niet, of niet naar behoren zijn uitgevoerd? ☒ Ja / Nee
Zo ja, welke?

Is er een besluit tot het opleggen van verplichtingen ex. Artikel 13 t/m 14 lid 1 Woningwet bekend, resp. een vooraanzegging daartoe? ☒ Ja / Nee

10. Terug te vorderen subsidies

Zijn er in het verleden subsidies of premies verstrekt die bij de verkoop van het pand voor een deel kunnen worden teruggevorderd?(denk aan subsidies voor onderhoud, verbouw, isolatie, bij bijv. monumentenpanden) ☒ Ja / nee

11. Onbewoonbaarverklaring

Is het pand onbewoonbaar verklaard of in het verleden ooit onbewoonbaar verklaard geweest? ☒ Ja / nee

12. Verbouwing

Is er een verbouwing uitgevoerd waarvan formeel toestemming nodig was van de gemeente (bouwvergunning)? ☒ Ja / nee
Zo ja, heeft de gemeente toestemming gegeven? Ja / nee

Toelichting:

Paraaf opdrachtgever:

Paraaf koper:

Paraaf makelaar: 

Object: Esdoornhof 176 te Kampen



Zijn er isolerende voorzieningen in het pand aangebracht?

Ja / ~~nee~~

Zo ja, welke? (bijv. dubbel glas, dak, muur of vloerisolatie)

dubbel glas, isolatie dak

(evt. garantiebewijzen e.d. bijvoegen)

Hebben er verbouwingen en/of aanbouwen plaatsgevonden in en/of om de woning?

~~Ja~~ / nee

Zo ja, welke ver-/aانبouwingen, in welk jaartal en door welk bedrijf zijn deze uitgevoerd?

13. Omzetbelasting

Is er bij de verkoop sprake van een omzetbelastingheffing? (bijv. omdat het voormalig bedrijfsonroerend goed is, of een woonhuis met praktijkgedeelte)

~~Ja~~ / nee

14. Gebruik

Hoe gebruikt u het woonhuis nu? (bijv. als woning, praktijk, winkel, etc)

woning

Is dat volgens u en/of de gemeente toegestaan (bestemmingsplan) ?

~~Ja~~ / nee

15. Daken

Indien er sprake is van platte daken (ook van uitbouwen, garages, bergingen etc).

Hoe oud is het dak? _____ Jaar

Heeft u last van daklekkages (gehad)? Zo ja, waar?

Bij het dakRaam aan de voorzijde

Is dit inmiddels opgelost?

Ja / ~~nee~~

Hoe is dit gebeurd en wanneer? ± 10 jaar geleden

Heeft u het dak al eens (gedeeltelijk) laten vernieuwen c.q. laten repareren?

nee

Paraaf opdrachtgever:

Paraaf koper:

Paraaf makelaar:



Zo ja, welk deel en wanneer? /

Zijn de dakgoten in orde?

Zo nee, gelieve dit toe te lichten:

Ja, er is lekkage geweest t.h.v.
kleine kameetje achterkant, is wel
gerepareerd.

16. Kozijnen, ramen en deuren

Wanneer zijn de kozijnen, ramen en deuren voor het laatst geschilderd?

2020 (april)

Is dit gedaan door een erkend schildersbedrijf?

☒ ja / ☐ nee

Functioneren alle scharnieren en sloten?

Ja / ☒ nee

Zo nee, gelieve dit toe te lichten:

(wel
vak-
kundig)

17. Gebreken en bezwaren

Zijn er aan uw huis gebreken en/ of bezwaren bekend die van belang kunnen zijn voor een koper bij het nemen van de koopbeslissing? (denk bijvoorbeeld aan lekkages, verzakkingen, etc)

☒ ja / ☐ nee

Opmerkingen:

Zijn er gebreken en/of bezwaren bekend van de technische installaties? (bijv. leidingen voor gas, water en electra, geiser, keukenapparatuur, CV, thermostaat, etc).

☒ ja / ☐ nee

Zijn er gebreken of bezwaren bekend ten aanzien van de constructie en/of vloeren? (bijvoorbeeld betonrot (=chlorideschade))

☒ ja / ☐ nee

(betonrot komt vooral voor in kruipruimten van woningen gebouwd tussen 1965 en 1981 die voorzien zijn van betonnen vloerelementen van het merk Kwaaitaal of Manta. Ook andere betonelementen zoals bijv. balkons kunnen worden aangetast.)

Opmerkingen:

Paraaf opdrachtgever:

Paraaf koper:

Paraaf makelaar:



Is het pand voor zover u bekend geheel/gedeeltelijk aangetast door houtworm, boktor, ander ongedierte, zwammen of andere schimmels?

~~Ja~~ / nee

Zo ja, door:

Als er in het verleden maatregelen zijn genomen tegen een of meer in deze vraag genoemde gebreken, svp. aangeven welke maatregelen waartegen zijn genomen. (evt. garantiebewijzen e.d. graag bijvoegen)

NVT

18. Fundering, kelder en kruipruimte

Is het u bekend dat er problemen zijn met de fundering?

~~Ja~~ / nee

Is de fundering in het verleden hersteld?

~~Ja~~ / nee

Zo ja, toelichting:

Is de kruipruimte toegankelijk?

Ja / ~~nee~~

Is de kruipruimte droog?

Ja / ~~nee~~ / ~~meestal~~

Is er sprake van vochtdoorslag door de kelderwand?

Ja / nee / soms

Is er voor zover bekend sprake van chlorideschade (betonrot)?

~~Ja~~ / nee

NVT

19. Riolering

Is uw woonhuis aangesloten op het gemeenteriool?

Ja / ~~nee~~

Zo nee, op welke wijze vindt de afvoer van afvalstoffen plaats?

Paraaf opdrachtgever:



Paraaf koper:

Paraaf makelaar:





Is de riolering van PVC of gres?

PVC

Zijn er problemen met de riolering?

~~Ja~~ / nee

Zo ja, welke:

- verstoppingen
- verzakkingen
- aansluiting vervangen
- overig toelichting:

NVT

Ja / nee

Ja / nee

Ja / nee

Is er voor zover u bekend een septictank in het perceel aanwezig?

~~Ja~~ / nee

Zo ja, is deze septictank nog in gebruik?

Ja / nee

Zo ja, waar ligt deze septictank?

20. Vloeren

Beschrijf hieronder de kwaliteit van de vloeren.

goed.

Is er een vloerluis?

Ja / ~~nee~~

Zo ja, waar?

bij de voordeur en in de keuken

Zijn er (gerepareerde) of (verborgen) scheuren en/of beschadigingen in/aan vloeren, plafonds en/of wanden aanwezig?

~~Ja~~ / nee

Zo ja, waar?

Paraaf opdrachtgever:

Paraaf koper:

Paraaf makelaar:



Is er sprake (geweest) van gebreken aan de vloerconstructie, zoals scheve, doorbuigende, krakende, beschadigde en/of aangetaste vloerdelen?

Ja / nee

Zo ja, waar?

Is er sprake van vloerisolatie?

Ja / nee

21. CV installatie

Bouwjaar CV ketel: _____

Zijn er problemen met de CV ketel (geweest)?

Ja / nee

Is het onderhoud elk jaar uitgevoerd?

Ja / nee

Zijn er onderdelen vervangen?

Ja / nee

Wanneer is deze voor het laatst onderhouden?

Datum: _____

Zijn er radiatoren die niet warm worden?

Ja / nee

Zo ja, welke?

Zijn er radiatoren of (water)leidingen die lekken?

Ja / nee

Zo ja, waar?

Zijn er vertrekken die niet (goed) warm worden?

Ja / nee

Zo ja, welke?

In welk jaar zijn voor het laatst de aanwezige schoorsteenkanalen/
rookgasafvoeren geveegd/gereinigd?

Zijn u gebreken bekend aan de technische installaties?

Zo ja, welke?

2017/2018
vanaf 2018 niet meer
gebruikt

Ja / nee

Paraaf opdrachtgever:

Paraaf koper:

Paraaf makelaar:



22. Grens met de burens

Is een gedeelte van uw pand, schuur, garage of erfafscheiding gebouwd op grond van de burens, of andersom?

Ja / nee

Opmerkingen:

Van wie is de erfafscheiding?

23. Verontreinigingen

Is het u bekend dat de bodem verontreinigd is of dat er een reden is om te vermoeden dat de bodem verontreinigd is?

Ja / nee

Heeft de Gemeente of de Provincie u een onderzoeks- of saneringsbevel opgelegd? (bijv. art. 55 Wet Bodembescherming)

Ja / nee

Is er een (ondergrondse) huisbrandolietank aanwezig of aanwezig geweest?

Ja / nee

Zo ja, waar bevindt zich deze olietank?

Is deze tank gesaneerd (KIWA gecertificeerd) Conform BOOT besluit?

Ja / nee

Zijn er in, op of om het pand asbesthoudende materialen verwerkt?

(golfplaten dakbedekking, isolatiemateriaal, eternietbeplating, beschoeiing, etc)

Ja / nee

Opmerkingen:

Paraaf opdrachtgever:

Paraaf koper:

Paraaf makelaar: 

Object: Esdoornhof 176 te Kampen

pag. 13



Is de gevel ooit gereinigd?

~~ja~~ / nee

Zo ja, volgens welke methode?

- ☐ droog (met grid, zand)
- ☐ nat (met chemicaliën)
- ☐ anders, _____

Blijft er in het pand zeil achter, al dan niet vastgelijmd, welke dateert van een periode van 1960 en 1982?

~~ja~~ / nee

24. Gemeentelijke,- en andere belastingen

Hoeveel betaalde u in het afgelopen belastingjaar voor de volgende aanslagen:

1. Onroerende Zaak Belasting OZB:

€ 314,44

WOZ waarde

€ 243.000

Waardepeildatum

Datum: 01-01-21 - 01-01-22

2. Waterschapslasten

€ 93,77

3. Hoogheemraadschap

€ _____

4. Verontreinigingsheffing

€ 135,-

5. Rioolrecht

€ 101,50

25. Energienota

Welke (voorschot) bedragen betaalt u maandelijks aan de nutsbedrijven?

Totaal voorschot per maand (indien onderdelen niet bekend zijn)
en/of per onderdeel:

€ 140 gas/electr.

Gas

€ _____

Water

€ ± 100,44 water.

Electra

€ _____

Is er kabel aansluiting

Ja / ~~nee~~

Is er glasvezel aansluiting

~~ja~~ / nee

Paraaf opdrachtgever: 

Paraaf koper:

Paraaf makelaar: 



26. Lease, huur, huurkoop, bruikleen

Zijn er leasecontracten, huur, huurkoop of bruikleenafspraken
(bijv. keuken, kozijnen, cv ketel etc)?

~~Ja~~ / nee

Zo ja, welke?

Hoe lang lopen de contracten nog?

27. Achterstallige betalingen

Hebt u alle gemeentelijke belastingen die u verschuldigd bent al betaald?

Ja / ~~nee~~

28. Appartement of lidmaatschaprecht coöperatieve vereniging – Niet van toepassing.

~~Is er een Vereniging van Eigenaars?~~ ~~Ja/nee/n.v.t.~~

~~Is er een coöperatieve Vereniging?~~ ~~Ja / nee~~

~~Wie is de administrateur van de Vereniging van Eigenaars?~~

~~Hoeveel bedraagt de bijdrage aan de Vereniging van Eigenaars?~~

~~€ _____ per _____~~

~~Heeft de Vereniging van Eigenaars schulden of zijn er achterstallige
betalingen?~~

~~Ja / nee~~

~~Zo ja, toelichting,~~

Paraaf opdrachtgever:

Paraaf koper:

Paraaf makelaar:



~~Zijn er afspraken gemaakt over onderhoud, verbouwingen, of zijn er besluiten genomen welk van invloed kunnen zijn op de hoogte van de bijdrage aan de Vereniging van Eigenaars?~~ _____

Ja / nee

~~Zo ja, toelichting,~~

~~Wordt er elk jaar een exploitatie overzicht en een begroting opgesteld?~~ _____

Ja / nee

~~Is er een opstalverzekering afgesloten voor het gehele gebouw?~~ _____

~~(relevante stukken m.b.t. begroting, besluiten, notulen, jaarrekening e.d. bijvoegen)~~ Ja / nee

29. Nadere mededelingen omtrent zaken die de koper naar uw mening moet weten:

30. Afmetingen en diverse vertrekken

Indien er een tekening beschikbaar is, deze bijvoegen en dit punt verder overslaan;

Indien er geen (complete) tekening beschikbaar is, kan een eenvoudige schets volstaan;

De afmetingen en/of oppervlaktetaten (netto binnenwerks) in cm aangegeven.

Begane grond

Paraaf opdrachtgever:

Paraaf koper:

Paraaf makelaar



Interesse
in de woning?



Neem dan contact op met ons kantoor:

038-2302785
info@mevrouwvastgoed.nl
www.mevrouwvastgoed.nl