

Wonen met liefde!




KAMPEN | Waterkers 71

vraagprijs € 249.500 k.k.



038-2302785 | info@mevrouwvastgoed.nl
www.mevrouwvastgoed.nl

Kenmerken & specificaties

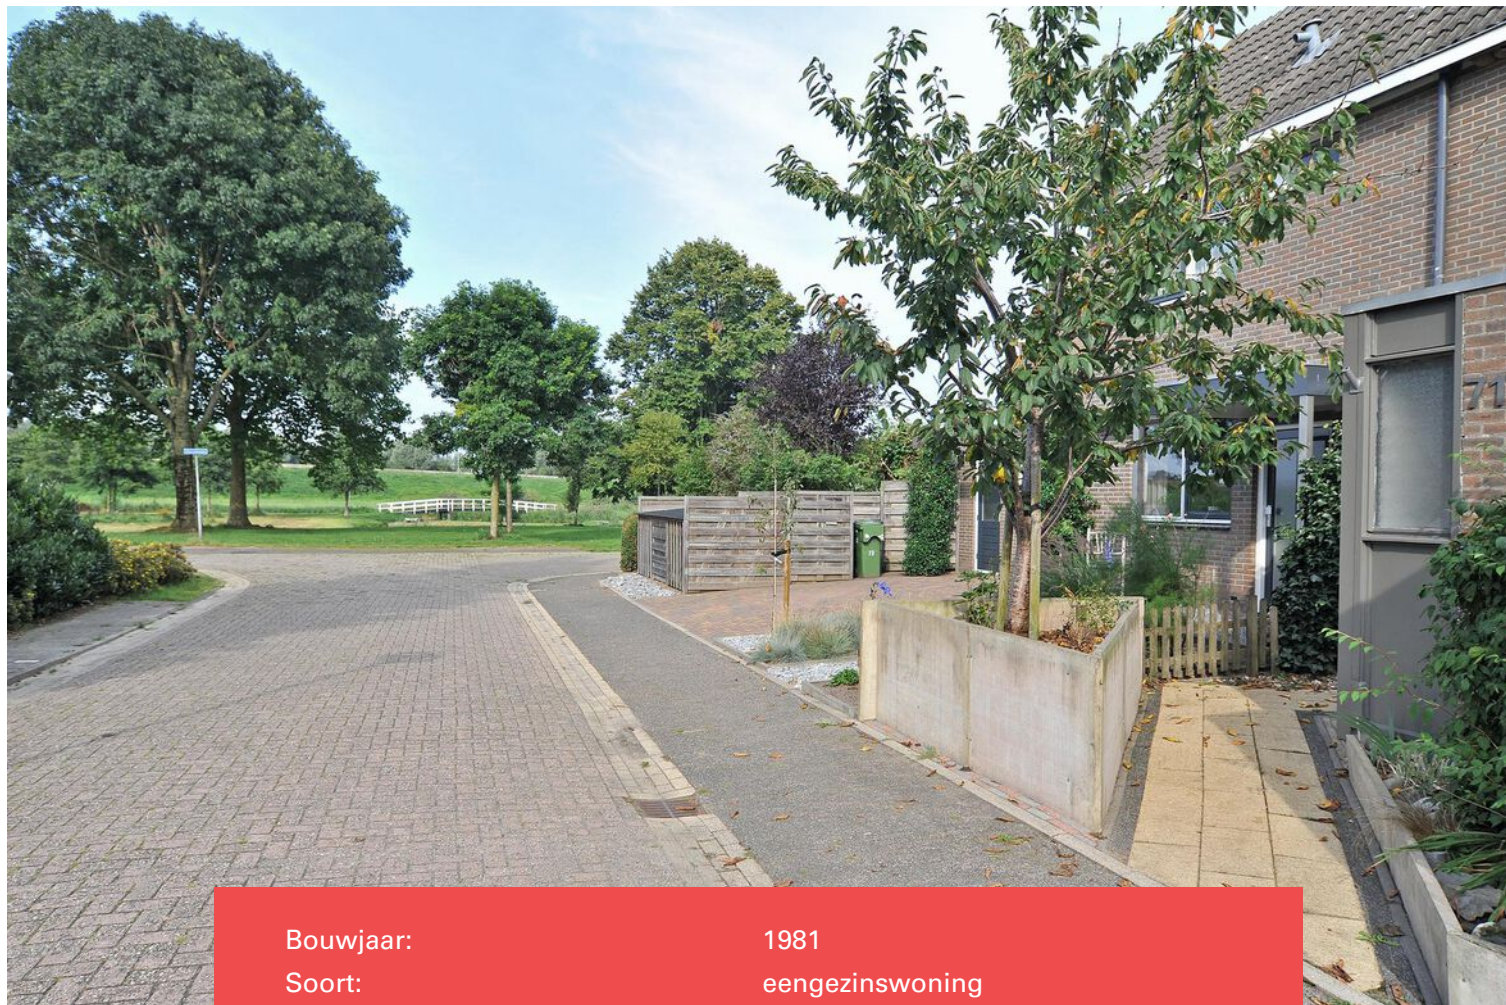

Bouwjaar:	1981
Soort:	eengezinswoning
Kamers:	4
Inhoud:	344 m ³
Woonoppervlakte:	110 m ²
Perceeloppervlakte:	158 m ²
Gebouwgebonden buitenruimte:	8 m ²
Externe bergruimte:	8 m ²
Verwarming:	c.v.-ketel
Isolatie:	volledig geïsoleerd
Energie label:	C

Omschrijving

Deze fijne gezinswoning is nu beschikbaar voor jou!

De woning ligt aan de rand van de wijk Cellesbroek/Middenwetering. Cellesbroek/Middenwetering is een kindvriendelijke wijk omgeven met groen.

Op 5 minuten lopen vind je een winkelcentrum, medische voorzieningen, scholen en kinderdag verblijven.

De woning heeft een prettige ligging, tien stappen naar buiten en je loopt in het openbare groen.

De woning is niet standaard maar juist speels opgezet. De speelse indeling zorgt voor verrassende ruimtes.

De ouder slaapkamer met dakkapel is vergroot door van 2 slaapkamers één te maken. De woning heeft dus nog mogelijkheden om een extra kamer te creëren.

Doormiddel van het plaatsen van een dakkapel zijn op zolder extra kamers te creëren.

Indeling:

Begane grond:

Via de overdekte toegang kom je binnen in de hal van de woning. Deze geeft toegang tot het toilet en de kapstok. De meterkast zit daar achter.

Vanuit de hal heb je ook toegang tot de keuken. De half open keuken is straatgericht. Vanuit de keuken heb je toegang tot de trapkast en de woonkamer. De woonkamer is tuingericht.

1e verdieping:

Op de eerste verdieping zijn 2 slaapkamers. De ouder slaapkamer is extra groot doordat er van twee slaapkamers 1 kamer is gemaakt.

De ouderkamer is tuingericht en heeft door de grote dakkapel mooi uitzicht over de groene tuin en de omgeving.

Ook bevindt zich op deze verdieping de badkamer met ruime douche, tweede toilet en wastafel.

2e verdieping:

Op de tweede verdieping bevindt zich nog een riante zolder waar zich ook de technische installatie bevindt.


Verder zijn er nog voldoende mogelijkheden om deze ruimte optimaal benutten als slaapkamer en/of werkruimte....

Tuin:

De tuin ligt op het noorden maar is diep genoeg om te genieten van zowel schaduw als zon. Ook staat er achter op het perceel een houten tuinhuis.

Tot slot heeft de woning een vaste parkeerplaats met eigen kadastraal nummer.

Ben jij nieuwsgierig naar deze woning? Maak dan snel een afspraak.

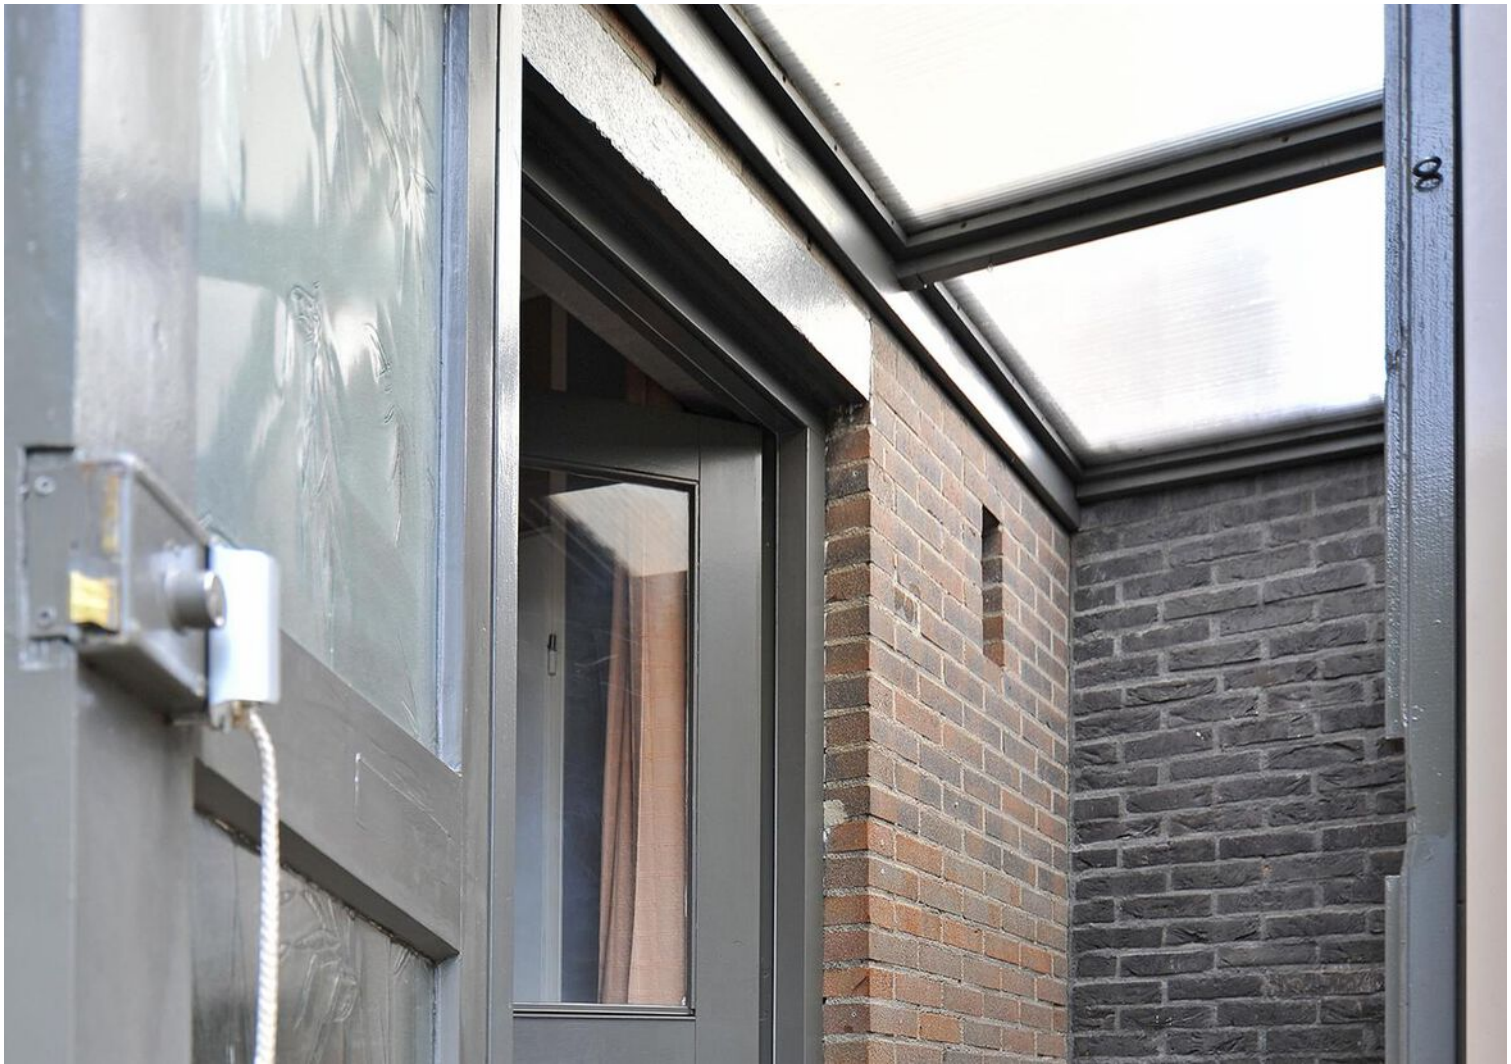




























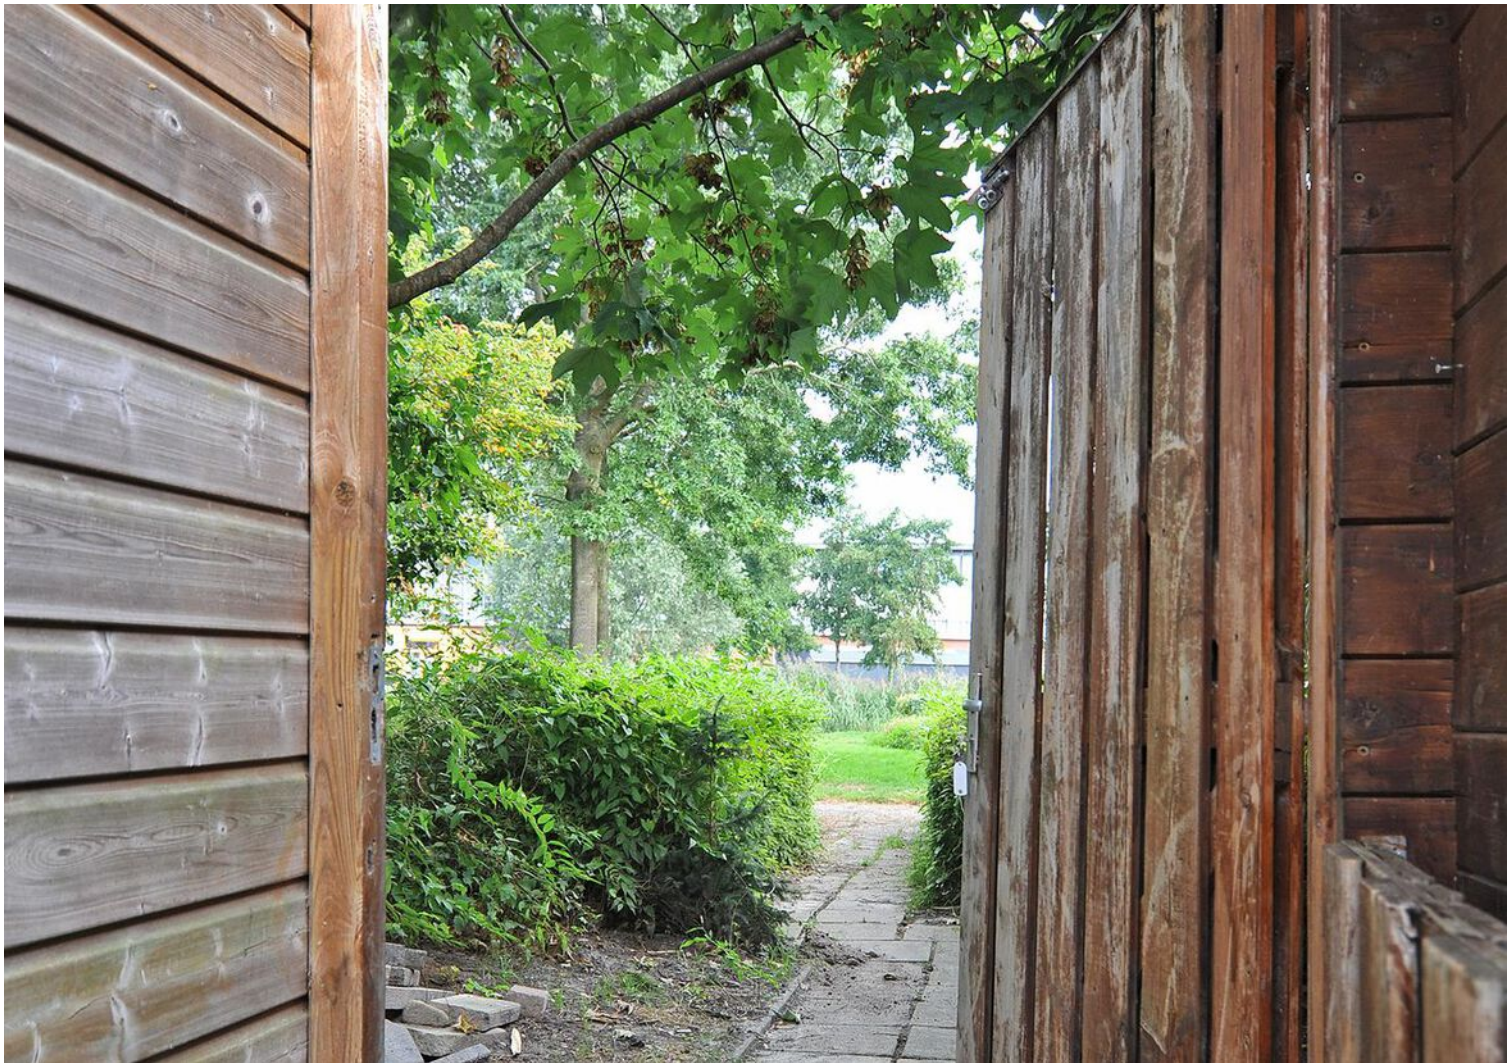






Plattegrond



“Deze plattegronden zijn opgemaakt voor indicatieve doeleinden.

Hieraan kunnen geen rechten worden ontleend.”


Plattegrond

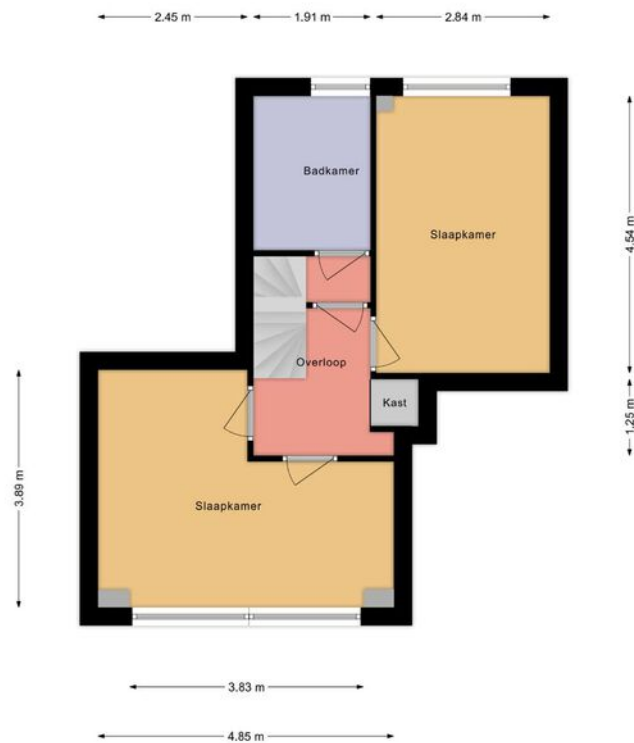

“Deze plattegronden zijn opgemaakt voor indicatieve doeleinden.

Hieraan kunnen geen rechten worden ontleend.”


Plattegrond

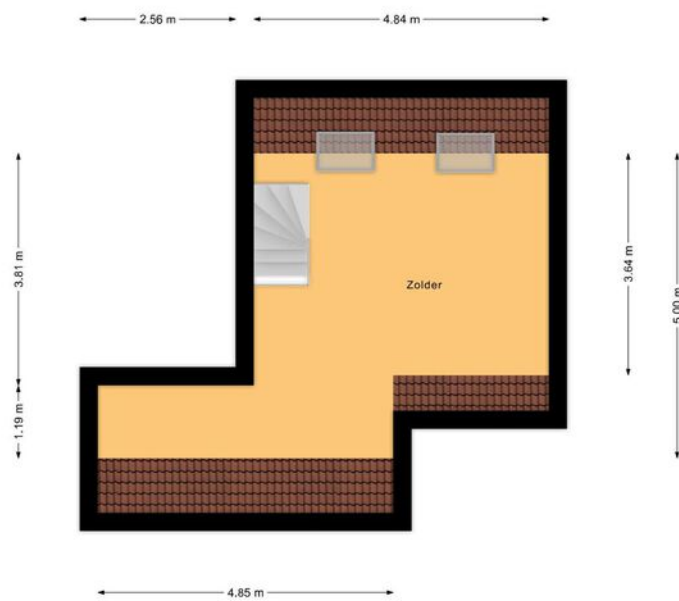

“Deze plattegronden zijn opgemaakt voor indicatieve doeleinden.

Hieraan kunnen geen rechten worden ontleend.”


Plattegrond

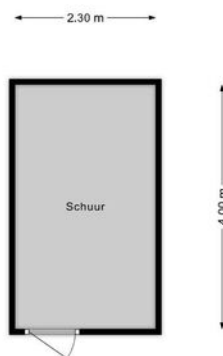

"Deze plattegronden zijn opgemaakt voor indicatieve doeleinden.

Hieraan kunnen geen rechten worden ontleend."

Plattegrond

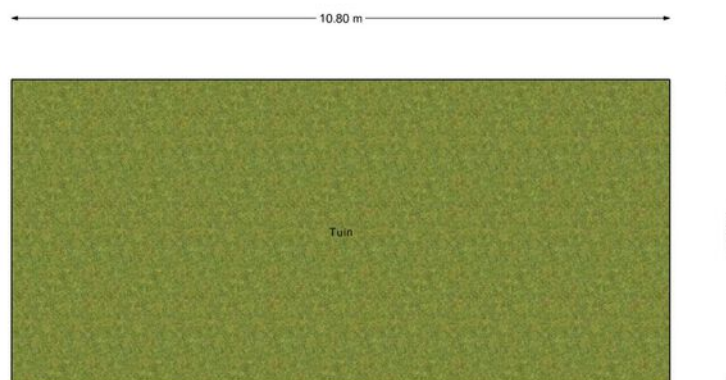

“Deze plattegronden zijn opgemaakt voor indicatieve doeleinden.

Hieraan kunnen geen rechten worden ontleend.”

Kadastrale kaart

Kadastrale kaart

Uw referentie: Waterkers 71





12345	Deze kaart is noordgericht	Schaal 1: 500		
25	Perceelnummer	Kadastrale gemeente		Kampen
	Huisnummer	Sectie		W
	Vastgestelde kadastrale grens	Perceel		996
	Voorlopige kadastrale grens			
	Administratieve kadastrale grens			
	Bebouwing			

Voor een eensluidend uittreksel, geleverd op 20 september 2021
De bewaarder van het kadaster en de openbare registers

Aan dit uittreksel kunnen geen betrouwbare maten worden ontleend.
De Dienst voor het kadaster en de openbare registers behoudt zich de intellectuele eigendomsrechten voor, waaronder het auteursrecht en het databankenrecht.

Locatie op de kaart

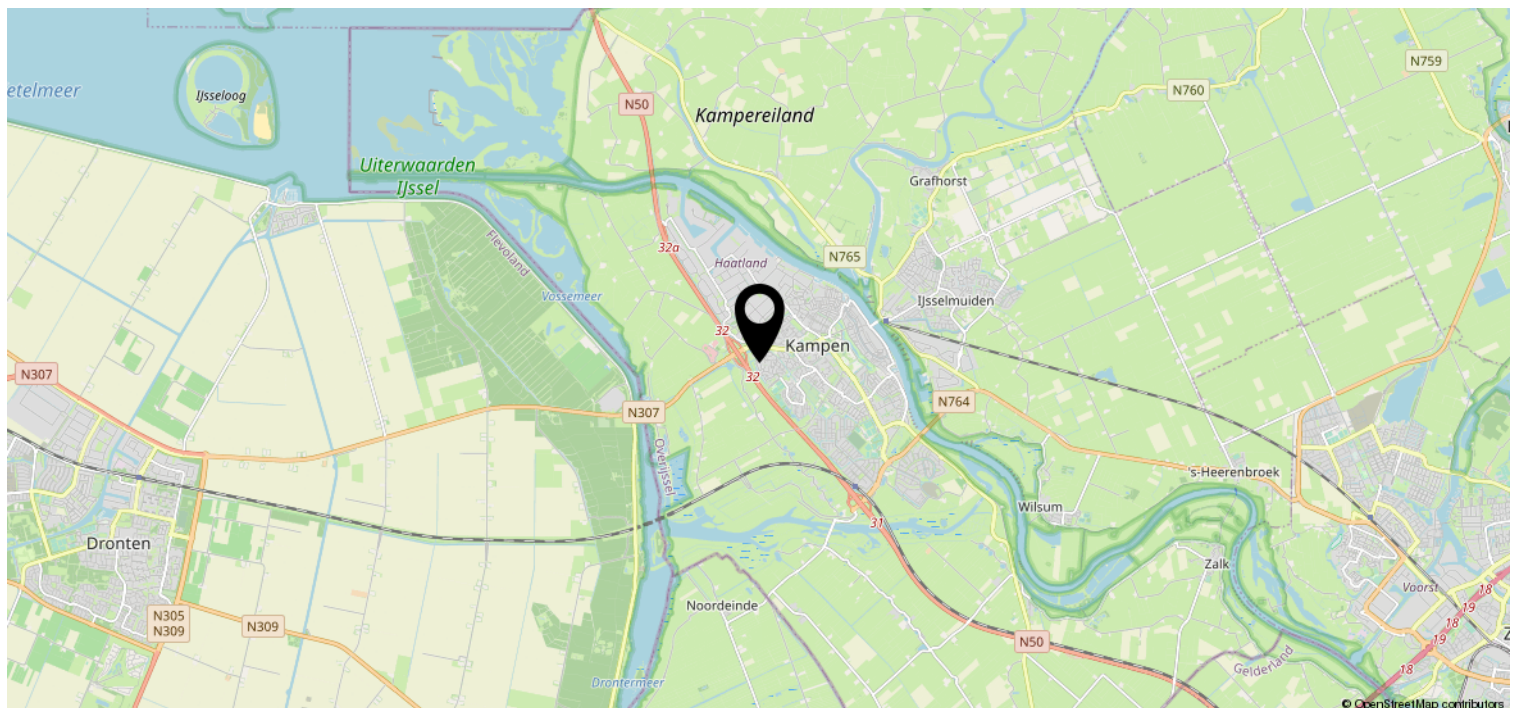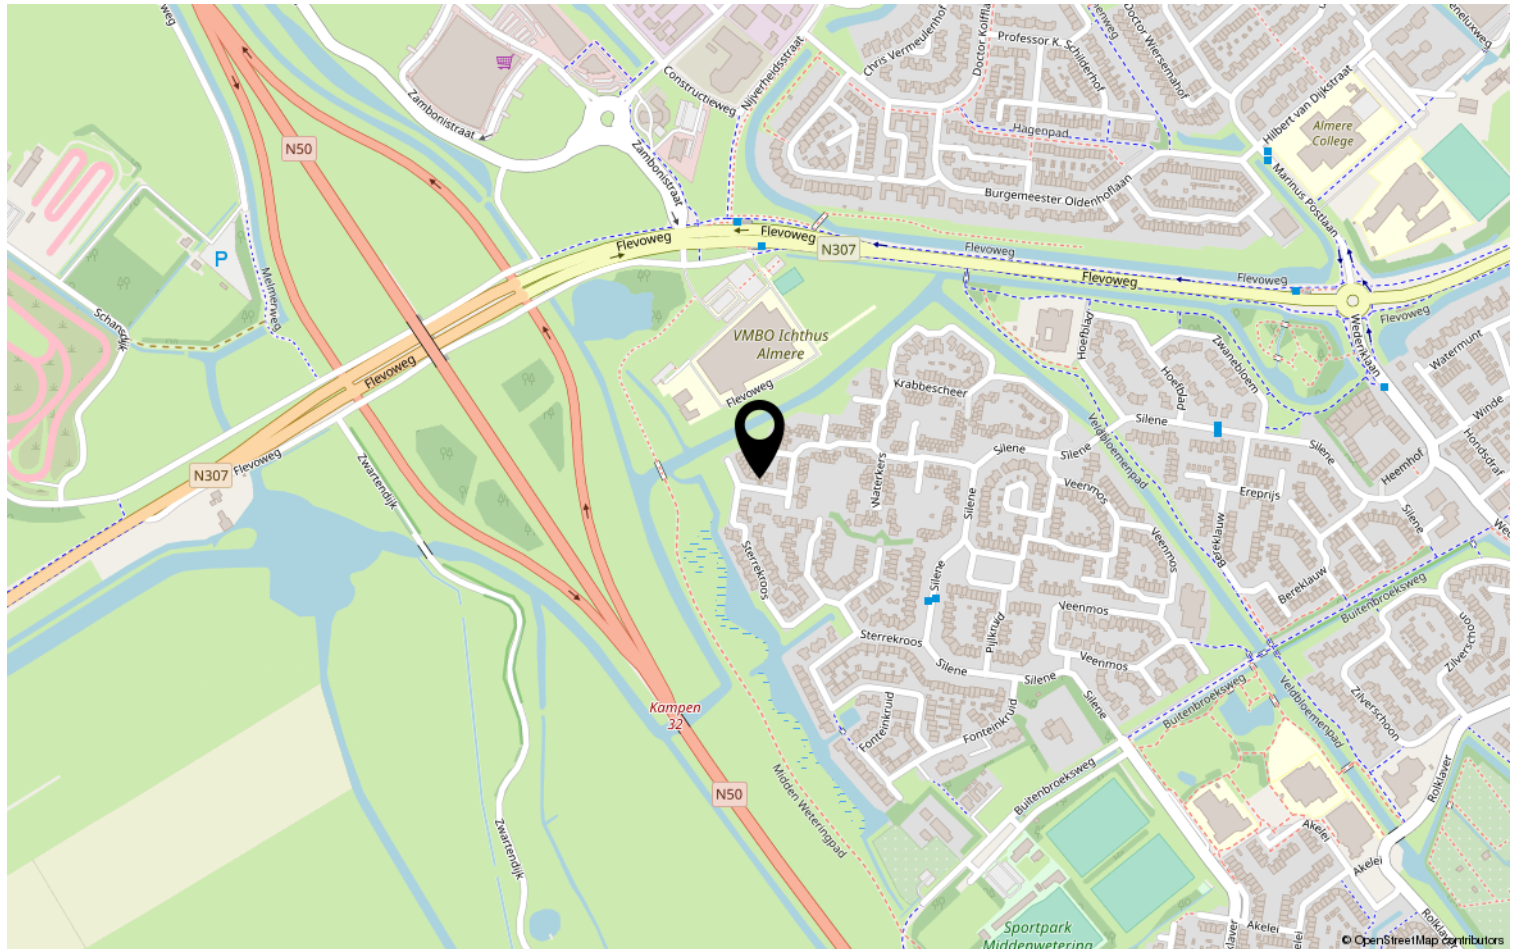



Lijst van zaken

Object: Waterkers 71 te Kampen

	Gaat mee	Blijft achter	Over te nemen	N.v.t.
Tuinaanleg, (sier)bestrating, beplanting	☐	☒	☐	☐
Erfafscheiding, pergola's, tuinschermen	☐	☒	☐	☐
Tuinhuisje, buitenberging	☐	☒	☐	☐
Plantenkas	☐	☐	☐	☒
Bewateringssysteem	☐	☐	☐	☒
Buitenverlichting	☐	☒	☐	☐
Vlaggenmast	☐	☐	☐	☒
(schotel)antenne	☐	☐	☐	☒
Satellietontvanger	☐	☐	☐	☒
Brievenbus	☐	☒	☐	☐
Bel en trafo	☐	☒	☐	☐
(veiligheid) sloten	☐	☒	☐	☐

Alle sleutels	☐	☒	☐	☐
Overig hang- en sluitwerk	☐	☒	☐	☐
Alarminstallatie	☐	☐	☐	☒
Cv-installatie met toebehoren, vulslangset	☐	☒	☐	☐
Open haard/kachel met toebehoren	☐	☐	☐	☒
(klok)thermostaat	☐	☒	☐	☐
Telefooncentrale / WIFI router	☒	☐	☐	☐

(voorzet/inzet-) open haard met vuurkorf en aslade	☐	☐	☐	☒
Warmwatertoestellen	☐	☒	☐	☐
Mechanische afzuiginstallatie	☐	☒	☐	☐
Airco-installatie	☐	☐	☐	☒
Alle isolatievoorzieningen, voorzetramen	☐	☐	☐	☒
Zonnecellen incl. omvormer en monitor	☐	☐	☐	☒
Zonnecollectoren incl. boiler	☐	☐	☐	☒
Zonwering buiten	☐	☐	☐	☒
(rol)luiken	☐	☒	☐	☐
Veiligheidsschakelaar-wasautomaat	☐	☐	☐	☒
Schakelmateriaal	☐	☒	☐	☐
(licht)dimmers	☐	☒	☐	☐
Inbouwverlichting:	☐	☒	☐	☐
Gordijnrails	☐	☒	☐	☐
Gordijnen	☐	☒	☐	☐
Vitrages	☐	☒	☐	☐
Rolgordijnen	☐	☒	☐	☐

Paraaf verkoper:

Object: Waterkers 71 te Kampen

Paraaf koper:



	Gaat mee	Blijft achter	Over te nemen	N.v.t
Bekabeling en leidingen	☐	☒	☐	☐
Tuinverlichting	☐	☒	☐	☐
Tap- en stopkranen	☐	☒	☐	☐
Wasmachinekraan (met beluchter)	☐	☒	☐	☐

Thermostaatkranen	☐	☒	☐	☐
Badkameraccessoires, planchet, spiegels	☐	☐	☐	☒
Douche- / badschermb	☐	☐	☐	☒
Wastafels(s) met accessoires	☐	☒	☐	☐
Wastafelverlichting	☐	☐	☐	☒
Toilet met accessoires / toiletbril / toilethouder	☐	☒	☐	☐

Keukenblok met onder- en bovenkasten, incl. verlichting	☐	☒	☐	☐
Parketvloer, laminaatvloer	☐	☒	☐	☐
Kurkvloer	☐	☐	☐	☒
Vloerbedekking	☐	☐	☐	☒
Zeil	☐	☒	☐	☐
Vensterbanken	☐	☒	☐	☐

Door derden beschikbaar gestelde zaken, behorend bij het object:				
Milieubox	☐	☒	☐	☐
Vuilcontainer(s)	☐	☒	☐	☐
Buitenbrievenbus	☐	☐	☐	☒

Bijzonderheden				
Rozen, Hortensias, bramen struik	☒	☐	☐	☐
	☐	☐	☐	☐





Specificatie van de roerende zaken

(stoffering, inventaris, toebehoren) die verder in de koop zijn begrepen:

Interieur

Begane grond

Hal	Radiator bekleding. gordijnen voordeur
Woonkamer	Radiator bekleding. gordijnen
Keuken	vitrage + oven gordijnen
keukenapparatuur	
Bijkeuken	
Toilet	

1^e verdieping

Overloop	insectenhoor kast met schuifdeuren
Slaapkamers	insectenhoor 1x kast met schuifdeuren
Badkamer	

2^e verdieping

Overloop	
----------	--


Paraaf verkoper:

Object: Waterkers 71 te Kampen

Paraaf koper:



Zolder	rolgordijnen
--------	--------------

Kachels

	bedekking in hal + woonkamer
--	------------------------------

Kasten

Inbouwkasten	1x overloop 7e verdieping. 1x slaapkamer voorzijde
Vaste kasten	

Bijgebouwen

Berging	stelling kast,
Garage	

Exterieur

Zonnewering en horren	Zonnewering rolluiken voorzijde deur slaapkamer kanten zonwering zolder.
Rond de woning	

Overig

--	--

**Deel 2** (informatie voor kopers)**1. Andere overeenkomsten**

Zijn er nadat u het huis in eigendom hebt gekregen nog andere aanvullende notariële of onderhandse akten opgesteld van het pand?

Ja / ☒ Nee

Zijn er, voor zover bij u bekend, mondelinge of schriftelijke afspraken gemaakt over aangrenzende percelen? (denk hierbij aan regelingen voor het gebruik van een poort, schuur, garage, tuin, overeenkomsten met meerdere burens, toezeggingen en erfafscheidingen)

☒ Ja / Nee

Zo ja, welke zijn dat:

in overleg met gemeente een pad aan de achterzijde van de woning

2. Erfpacht, opstal, vruchtgebruik, erfdienstbaarheden, overige rechten, verplichtingen

Rusten er voor zover u weet rechten op het perceel, zoals erfpacht, opstalrecht, vruchtgebruik, erfdienstbaarheden, kwalitatieve rechten en verplichtingen, kettingbedingen, voorkeursrechten, optierechten, etc?

Ja / ☒ Nee

Zo ja, welke?

Indien er sprake is van erfpacht of opstalrecht, hoe hoog is de canon per jaar?

€ _____

Indexatie:

3. Publiekrechtelijke beperkingen

Is de Wet Voorkeursrecht Gemeenten van toepassing, of een voorstel daartoe?

Ja / ☒ Nee

Is er sprake van ruilverkaveling?

Ja / ☒ Nee

Is er sprake van onteigening?

Ja / ☒ Nee

Paraaf opdrachtgever:

Paraaf koper:

Paraaf makelaar: 

Object: Waterkers 71 Kampen

pag. 4



Zijn er bijzonderheden inzake streekplan, bestemmingsplan of bijzondere bestemming?

Ja / ☒ Nee

Zo ja, welke?

4. Kadastrale grenzen

Wijken de huidige terreinafscheiding volgens u af van de kadastrale eigendomsgrenzen?

Ja / ☒ Nee

Zo ja, waaruit bestaat die afwijking?

5. Verhuur - Niet van toepassing!!

Is het woonhuis of de grond geheel of gedeeltelijk verhuurd of aan anderen in gebruik gegeven?

Ja / Nee

Zo ja: Is er een huurovereenkomst?

Ja / Nee

Welk gedeelte is verhuurd:

Welke delen vallen onder gezamenlijk gebruik:

Welke zaken zijn van de huurder en mag hij verwijderen bij ontruiming? (bijv. geiser, keuken, lampen)

Heeft de huurder een waarborgsom gestort?

Ja / Nee

Zo ja, hoeveel?

€

Hebt u nog andere afspraken met de huurders gemaakt?

Ja / Nee



Zo ja, welke?

6. Procedures

Zijn er over het pand procedures gaande bij de rechter, de huurcommissie of een andere instantie? (bijvoorbeeld onteigening)

Ja / ☒ Nee

Zo ja, welke zijn dat:

7. Monumenten, beschermd stads,- of dorpsgezicht

Is u bekend of er een aanvraag loopt voor, of een besluit genomen is tot een aanwijzing van uw pand:

- | | | |
|----|---|---|
| a. | als beschermd monument (Erfgoedwet) | Ja / ☒ Nee |
| | tot beschermd stads- of dorpsgezicht (Erfgoedwet) | Ja / ☒ Nee |
| b. | gemeentelijk monument | Ja / ☒ Nee |
| c. | beeldbepalend pand | Ja / ☒ Nee |

8. Onderhoudscontracten

Zijn u onderhoudscontracten en/of garantiebepalingen bekend van zaken die mee verkocht worden?

☒ Ja / Nee

Zijn daarvan contracten en/of garantieregelingen overdraagbaar aan de koper?
(voorbeelden: GIW garantie, cv ketelonderhoudsabonnement, garantie keukenapparatuur, boiler)

☒ Ja / Nee

Nadere bijzonderheden:

Garantie cv ketel. Garantie overdraagbaar indien onderhouds-
contract afgesloten bij Kogas
(evt. garantiebewijzen e.d. bijvoegen)



9. Aanschrijvingen

Zijn aan u door de overheid of nutsbedrijven verbeteringen of herstellingen

voorgeschreven of aangekondigd die nog niet, of niet naar behoren zijn uitgevoerd? Ja / ☒ Nee

Zo ja, welke?

Is er een besluit tot het opleggen van verplichtingen ex. Artikel 13 t/m 14 lid 1

Woningwet bekend, resp. een vooraanzegging daartoe?

Ja / ☒ Nee

10. Terug te vorderen subsidies

Zijn er in het verleden subsidies of premies verstrekt die bij de verkoop van het

pand voor een deel kunnen worden teruggevorderd? (denk aan subsidies voor

onderhoud, verbouw, isolatie, bij bijv. monumentenpanden)

Ja / ☒ nee

11. Onbewoonbaarverklaring

Is het pand onbewoonbaar verklaard of in het verleden ooit onbewoonbaar
verklaard geweest?

Ja / ☒ nee

12. Verbouwing

Is er een verbouwing uitgevoerd waarvan formeel toestemming nodig

was van de gemeente (bouwvergunning)?

Ja / ☒ nee

Zo ja, heeft de gemeente toestemming gegeven?

Ja / nee

Toelichting:



Zijn er isolerende voorzieningen in het pand aangebracht?

☒ Ja / ☐ nee

Zo ja, welke? (bijv. dubbel glas, dak, muur of vloerisolatie)

Diverse plekken dubbel glas

(evt. garantiebewijzen e.d. bijvoegen)

Hebben er verbouwingen en/of aanbouwen plaatsgevonden in en/of om de woning?

☒ Ja / ☐ nee

Zo ja, welke ver-/aankouwingen, in welk jaartal en door welk bedrijf zijn deze uitgevoerd?

dakkapel
dakramen zolder
Timmermans Ranspelt
2003/2004

13. Omzetbelasting

Is er bij de verkoop sprake van een omzetbelastingheffing? (bijv. omdat het voormalig bedrijfsonroerend goed is, of een woonhuis met praktijkgedeelte)

Ja / ☒ nee

14. Gebruik

Hoe gebruikt u het woonhuis nu? (bijv. als woning, praktijk, winkel, etc)

Woning

Is dat volgens u en/of de gemeente toegestaan (bestemmingsplan) ?

☒ Ja / ☐ nee

15. Daken

Indien er sprake is van platte daken (ook van uitbouwen, garages, bergingen etc).

Hoe oud is het dak? 1980 Jaar

Heeft u last van daklekkages (gehad)? Zo ja, waar?

Ja echter minimaal. In slaapkamer

Is dit inmiddels opgelost?

☒ Ja / ☐ nee

Hoe is dit gebeurd en wanneer? stuitsneeuw net als alle huizen in omgeving

Heeft u het dak al eens (gedeeltelijk) laten vernieuwen c.q. laten repareren?

Ja/nee

Paraaf opdrachtgever:

Paraaf koper:

Paraaf makelaar: 



Zo ja, welk deel en wanneer? _____

Zijn de dakgoten in orde?

Zo nee, gelieve dit toe te lichten: _____

16. Kozijnen, ramen en deuren

Wanneer zijn de kozijnen, ramen en deuren voor het laatst geschilderd? divers

Is dit gedaan door een erkend schildersbedrijf?

Ja / ☒ nee

Functioneren alle scharnieren en sloten?

☒ Ja / nee

Zo nee, gelieve dit toe te lichten: _____

17. Gebreken en bezwaren

Zijn er aan uw huis gebreken en/ of bezwaren bekend die van belang kunnen zijn voor een koper bij het nemen van de koopbeslissing? (denk bijvoorbeeld aan lekkages, verzakkingen, etc)

Ja / ☒ nee

Opmerkingen:

Zijn er gebreken en/of bezwaren bekend van de technische installaties? (bijv. leidingen voor gas, water en electra, geiser, keukenapparatuur, CV, thermostaat, etc).

Ja / ☒ nee

Zijn er gebreken of bezwaren bekend ten aanzien van de constructie en/of vloeren? (bijvoorbeeld betonrot (=chlorideschade))

Ja / ☒ nee

(betonrot komt vooral voor in kruipruimten van woningen gebouwd tussen 1965 en 1981 die voorzien zijn van betonnen vloerelementen van het merk Kwaaitaal of Manta. Ook anderebetonelementen zoals bijv. balkons kunnen worden aangetast.)

Opmerkingen:

Paraaf opdrachtgever:

Paraaf koper:

Paraaf makelaar: 



Is het pand voor zover u bekend geheel/gedeeltelijk aangetast door houtworm, boktor, ander ongedierte, zwammen of andere schimmels?

Ja / nee

Zo ja, door:

Als er in het verleden maatregelen zijn genomen tegen een of meer in deze vraag genoemde gebreken, svp. aangeven welke maatregelen waartegen zijn genomen. (evt. garantiebewijzen e.d. graag bijvoegen)

18. Fundering, kelder en kruipruimte

Is het u bekend dat er problemen zijn met de fundering?

Ja / nee

Is de fundering in het verleden hersteld?

Ja / nee

Zo ja, toelichting:

Is de kruipruimte toegankelijk?

Ja / nee

Is de kruipruimte droog?

Ja / nee / meestal

Is er sprake van vochtdoorslag door de kelderwand?

Ja / nee / soms

Is er voor zover bekend sprake van chlorideschade (betonrot)?

Ja / nee

19. Riolering

Is uw woonhuis aangesloten op het gemeenteriool?

Ja / nee

Zo nee, op welke wijze vindt de afvoer van afvalstoffen plaats?



Is de riolering van PVC of gres?

PVC

Zijn er problemen met de riolering?

Ja / ☒ nee

Zo ja, welke:

- verstoppingen
- verzakkingen
- aansluiting vervangen
- overig toelichting:

Ja / nee

Ja / nee

Ja / nee

Is er voor zover u bekend een septictank in het perceel aanwezig?

Ja / ☒ nee

Zo ja, is deze septictank nog in gebruik?

Ja / nee

Zo ja, waar ligt deze septictank?

20. Vloeren

Beschrijf hieronder de kwaliteit van de vloeren.

Bereiden: Betonvloer, egalisatielaag, artoleum, Vinyl
Vlaai Boven: Beton, Laminat. Bedkamer: stenen

Is er een vloerluik?

☒ Ja / nee

Zo ja, waar?

Voordeur -> kruipruimte

Zijn er (gerepareerde) of (verborgen) scheuren en/of beschadigingen in/aan vloeren, plafonds en/of wanden aanwezig?

Ja / ☒ nee

Zo ja, waar?



Is er sprake (geweest) van gebreken aan de vloerconstructie, zoals scheve, doorbuigende, krakende, beschadigde en/of aangetaste vloerdelen?

Ja / nee

Zo ja, waar?

Is er sprake van vloerisolatie?

Ja / nee

21. CV installatie

Bouwjaar CV ketel: 2017

Zijn er problemen met de CV ketel (geweest)?

Ja / nee

Is het onderhoud elk jaar uitgevoerd?

Ja / nee

Zijn er onderdelen vervangen?

Ja / nee

Wanneer is deze voor het laatst onderhouden?

Datum: 2-6-21

Zijn er radiatoren die niet warm worden?

Ja / nee

Zo ja, welke?

Zijn er radiatoren of (water)leidingen die lekken?

Ja / nee

Zo ja, waar?

Zijn er vertrekken die niet (goed) warm worden?

Ja / nee

Zo ja, welke?

In welk jaar zijn voor het laatst de aanwezige schoorsteenkanalen/
rookgasafvoeren geveegd/gereinigd?

nee

Zijn u gebreken bekend aan de technische installaties?

Ja / nee

Zo ja, welke?



22. Grens met de burens

Is een gedeelte van uw pand, schuur, garage of erfafscheiding gebouwd op grond van de burens, of andersom?

Ja / ☒ nee

Opmerkingen:

Van wie is de erfafscheiding?

Gezamenlijk aan beide kanten

23. Verontreinigingen

Is het u bekend dat de bodem verontreinigd is of dat er een reden is om te vermoeden dat de bodem verontreinigd is?

Ja / ☒ nee

Heeft de Gemeente of de Provincie u een onderzoeks- of saneringsbevel opgelegd? (bijv. art. 55 Wet Bodembescherming)

Ja / ☒ nee

Is er een (ondergrondse) huisbrandolietank aanwezig of aanwezig geweest?

Ja / ☒ nee

Zo ja, waar bevindt zich deze olietank?

Is deze tank gesaneerd (KIWA gecertificeerd) Conform BOOT besluit?

Ja / nee

Zijn er in, op of om het pand asbesthoudende materialen verwerkt?

(golfplaten dakbedekking, isolatiemateriaal, eternietbeplating, beschoeiing, etc)

ja / ☒ nee

Opmerkingen:



Is de gevel ooit gereinigd?

Ja / nee

Zo ja, volgens welke methode?

- ☐ droog (met grid, zand)
- ☐ nat (met chemicaliën)
- ☐ anders, _____

Blijft er in het pand zeil achter, al dan niet vastgelijmd, welke dateert van een periode van 1960 en 1982?

Ja / nee

24. Gemeentelijke,- en andere belastingen

Hoeveel betaalde u in het afgelopen belastingjaar voor de volgende aanslagen:

1. Onroerende Zaak Belasting OZB:

€ 257,50

WOZ waarde

€ 199.000

Waardepeildatum

Datum: 26-2-2021

2. Waterschapslasten

€ 367,08

3. Hoogheemraadschap

€ _____

4. Verontreinigingsheffing

€ 190,56

5. Rioolrecht

€ 125,22

25. Energienota

Welke (voorschot) bedragen betaalt u maandelijks aan de nutsbedrijven?

Totaal voorschot per maand (indien onderdelen niet bekend zijn)
en/of per onderdeel:

€ 147

Gas

€ -

Water

€ 1072

Electra

€ -

Is er kabel aansluiting

Ja / nee

Is er glasvezel aansluiting

Ja / nee



26. Lease, huur, huurkoop, bruikleen

Zijn er leasecontracten, huur, huurkoop of bruikleenafspraken

(bijv. keuken, kozijnen, cv ketel etc)?

Ja / nee

Zo ja, welke?

Hoe lang lopen de contracten nog?

27. Achterstallige betalingen

Hebt u alle gemeentelijke belastingen die u verschuldigd bent al betaald?

Ja / nee

(In de mijnen)

28. Appartement of lidmaatschaprecht coöperatieve vereniging – Niet van toepassing.

Is er een Vereniging van Eigenaars?

 Ja/nee/n.v.t.

Is er een coöperatieve Vereniging?

 Ja / nee

Wie is de administrateur van de Vereniging van Eigenaars?

Hoeveel bedraagt de bijdrage aan de Vereniging van Eigenaars?

€

 per

Heeft de Vereniging van Eigenaars schulden of zijn er achterstallige
betalingen?

Ja / nee

Zo ja, toelichting,



Zijn er afspraken gemaakt over onderhoud, verbouwingen, of zijn er besluiten genomen welk van invloed kunnen zijn op de hoogte van de bijdrage aan de Vereniging van Eigenaars? _____

Ja / nee

Zo ja, toelichting,

Wordt er elk jaar een exploitatie overzicht en een begroting opgesteld? _____

Ja / nee

Is er een opstalverzekering afgesloten voor het gehele gebouw? _____

(relevante stukken m.b.t. begroting, besluiten, notulen, jaarrekening e.d. bijvoegen) Ja / nee

29. Nadere mededelingen omtrent zaken die de koper naar uw mening moet weten:

*geen eigen parkeerplek aan de achterzijde
zie kadastrale gegevens.*

30. Afmetingen en diverse vertrekken

Indien er een tekening beschikbaar is, deze bijvoegen en dit punt verder overslaan;

Indien er geen (complete) tekening beschikbaar is, kan een eenvoudige schets volstaan;

De afmetingen en/of oppervlaktetaten (netto binnenwerks) in cm aangegeven.

Begane grond

Heeft u interesse?



KAMPEN | Waterkers 71

vraagprijs € 249.500 k.k.



038-2302785 | info@mevrouwvastgoed.nl
www.mevrouwvastgoed.nl