

Sfeervol wonen




KAMPEN | Frederik Hendrikstraat 17

vraagprijs € 210.000 k.k.



0382302785 | info@mevrouwvastgoed.nl
www.mevrouwvastgoed.nl

Kenmerken & specificaties

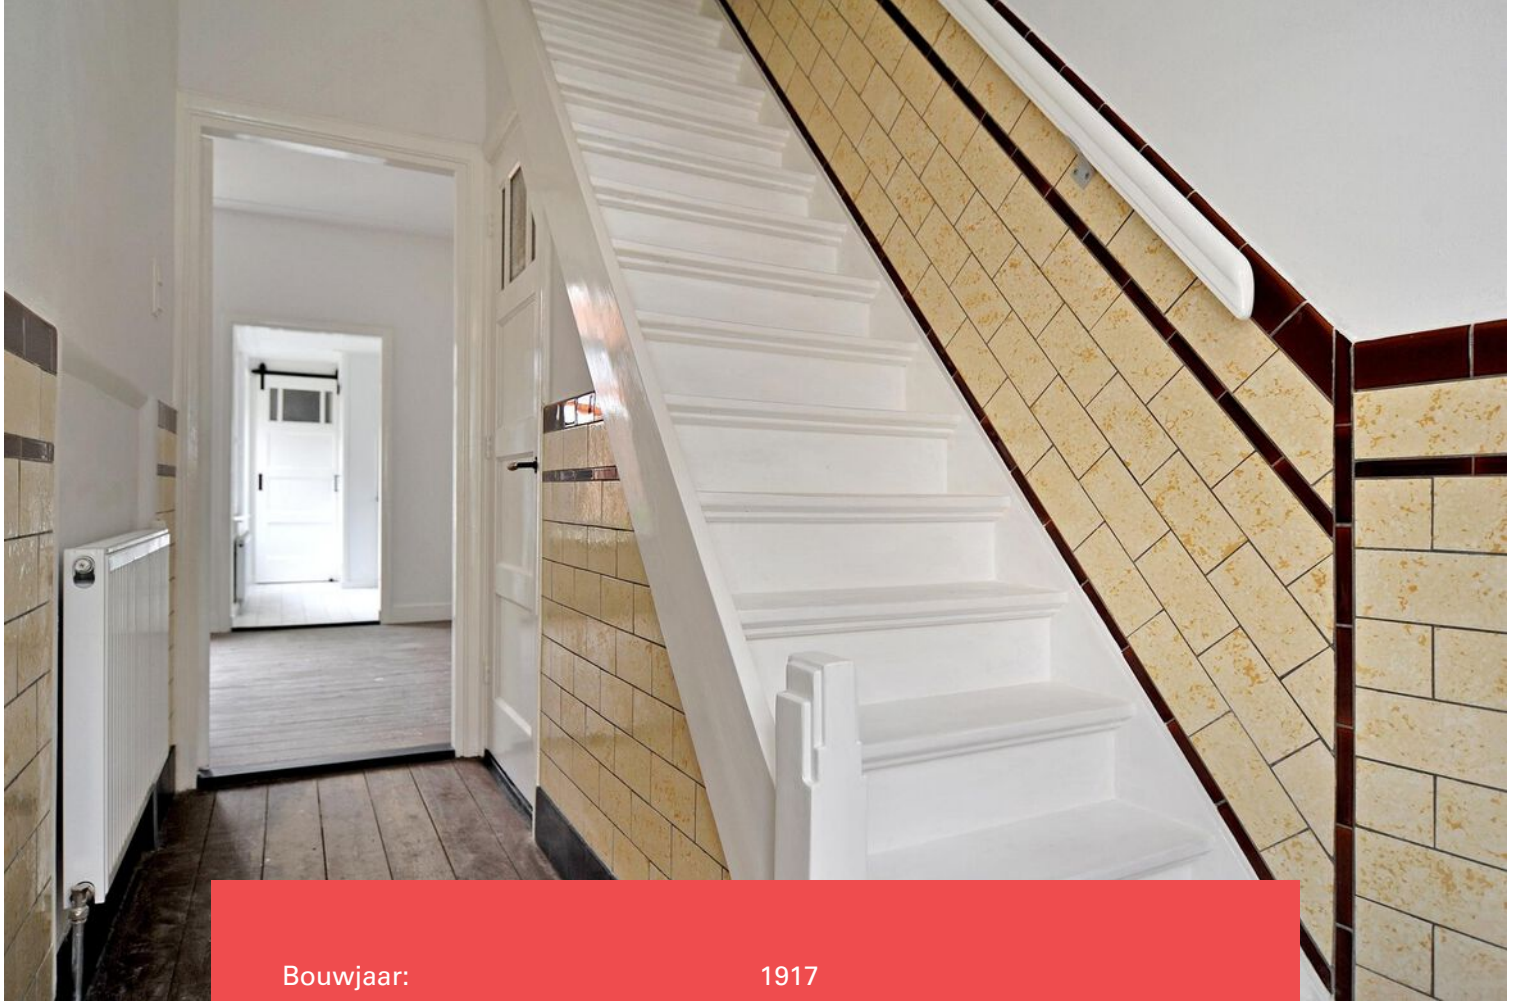

Bouwjaar:	1917
Soort:	eengezinswoning
Kamers:	4
Inhoud:	328 m ³
Woonoppervlakte:	82 m ²
Perceeloppervlakte:	76 m ²
Overige inpandige ruimte:	2 m ²
Verwarming:	c.v.-ketel
Isolatie:	dubbel glas
Energielabel:	G

Omschrijving

Oh oh verliefd!

Sfeervol wonen in een jaren '30 woning met nog prachtige authentieke details zoals o.a. glas in lood en kamer en suite.

Plus wil je wonen op loopafstand van de gezellige binnenstad van Kampen en in de geliefde "Oranjewijk"? Dat kan! Waar kun je dit plaatje vinden? Aan de Frederik Hendrikstraat op nummer 17. En deze is beschikbaar, misschien voor jou?

Wat is dit huis met veel aandacht en liefde gerenoveerd (2020/2021). Zelf nog even een vloer uitzoeken en (laten) leggen. En verder is het eigenlijk dozen verhuizen en genieten maar! Zoals genoemd ligt dit fijne huis vlakbij de historische binnenstad van Kampen. Op loopafstand zijn scholen, winkels, restaurants, de markt, supermarkten en medische voorzieningen te vinden.

Tevens loop je zo naar het prachtige groene stadspark en vind je het daarnaast gelegen hertenkamp.

Enkele kenmerken op een rij:

- sfeervolle jaren 30 tussenwoning;
- gerenoveerd (2020/2021);
- prachtige authentieke details;
- glas in lood;
- paneeldeuren;
- kamer en suite;
- 2 schouwen;
- nieuwe keuken;
- nieuwe badkamer;
- strakke wanden;
- 3 slaapkamers;
- bergzolder.

De indeling is als volgt:

Begane grond:

Wat een entree. In de hal vind je nog de originele jaren '30 tegeltjes aan de muur en zelfs nog met de trap mee naar boven. Vanuit de hal bereik je de zogeheten 'achterkamer'. Want via de gewilde kamer en suite kom je in de 'voorkamer'. In beide vertrekken vind je nog schouwen en in de achterkamer ook nog open inbouwkasten.

Vanuit de achterkamer kom je in de spiksplinternieuwe keuken. Na de keuken een aparte kast voor de cv-ketel en wasmachine-aansluiting. Vervolgens kom je bij de tevens nieuwe badkamer. Deze is voorzien van een douchecabine, wastafel met meubel en toilet. Vanuit de keuken kun je ook de tuin bereiken.

Eerste verdieping:


Via de trap in de hal bereik je de eerste verdieping. Op deze verdieping vind je 3 slaapkamers. Waarvan 2 kamers voorzien zijn van een inbouwkast.


Tweede verdieping:

Via een vlizotrap kun je op de tweede verdieping komen. De ruime bergzolder.

Ben je enthousiast geworden? Dat snappen we! Bel of mail ons kantoor en we plannen graag een bezichtiging met je in!



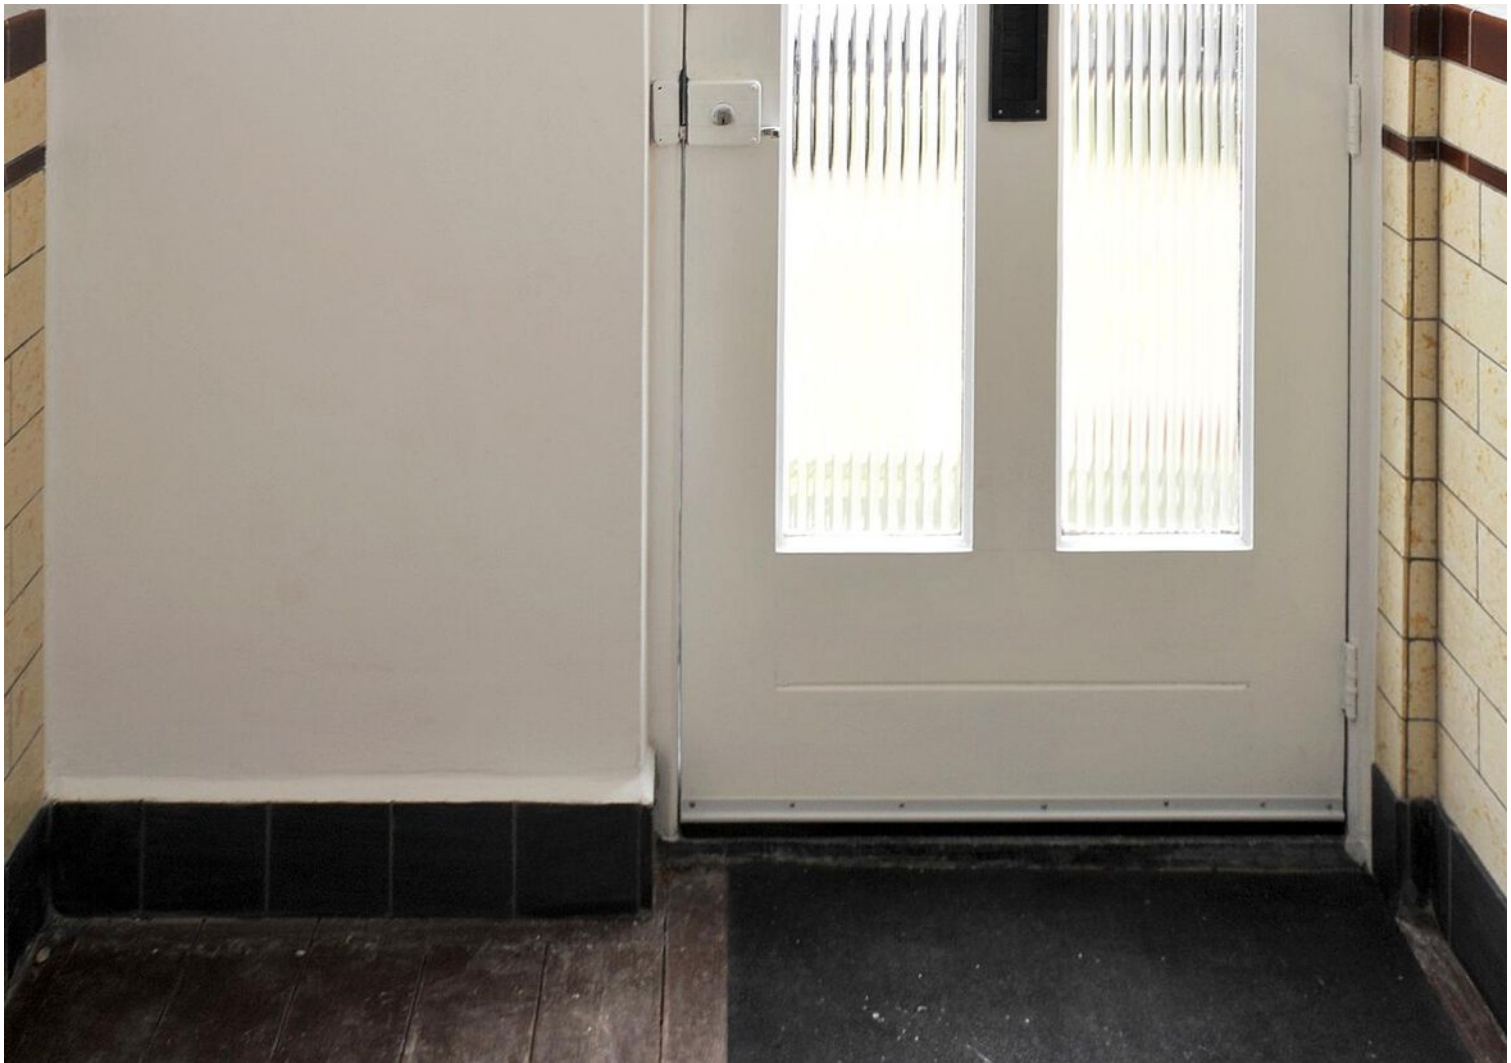

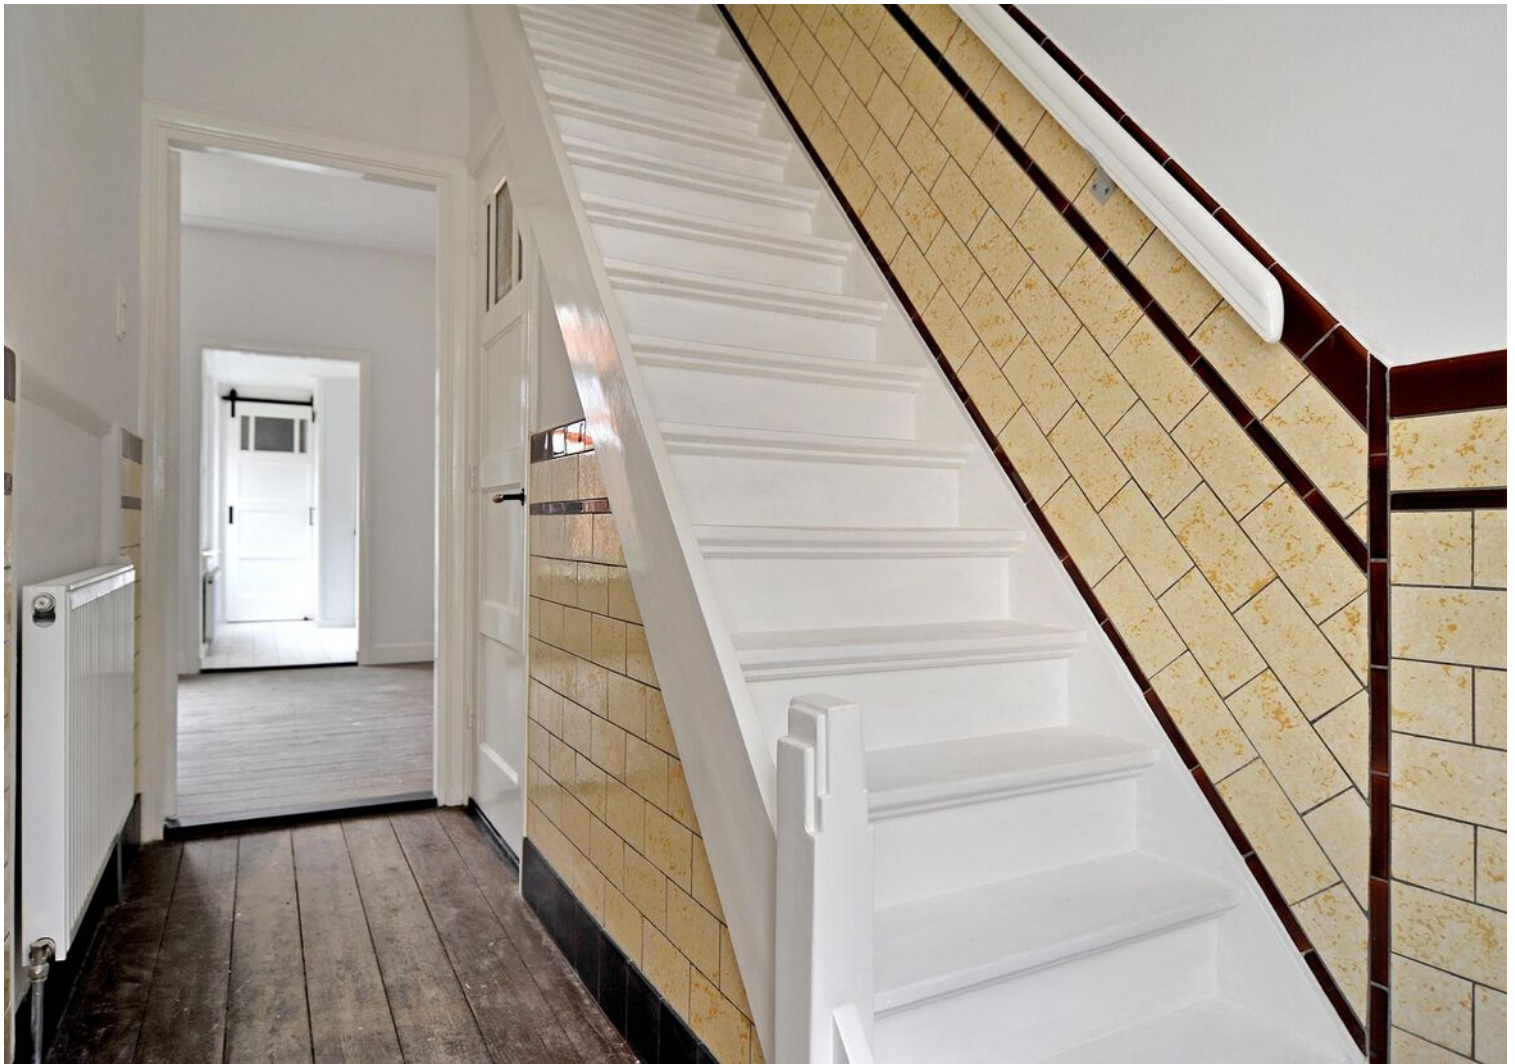























Plattegrond

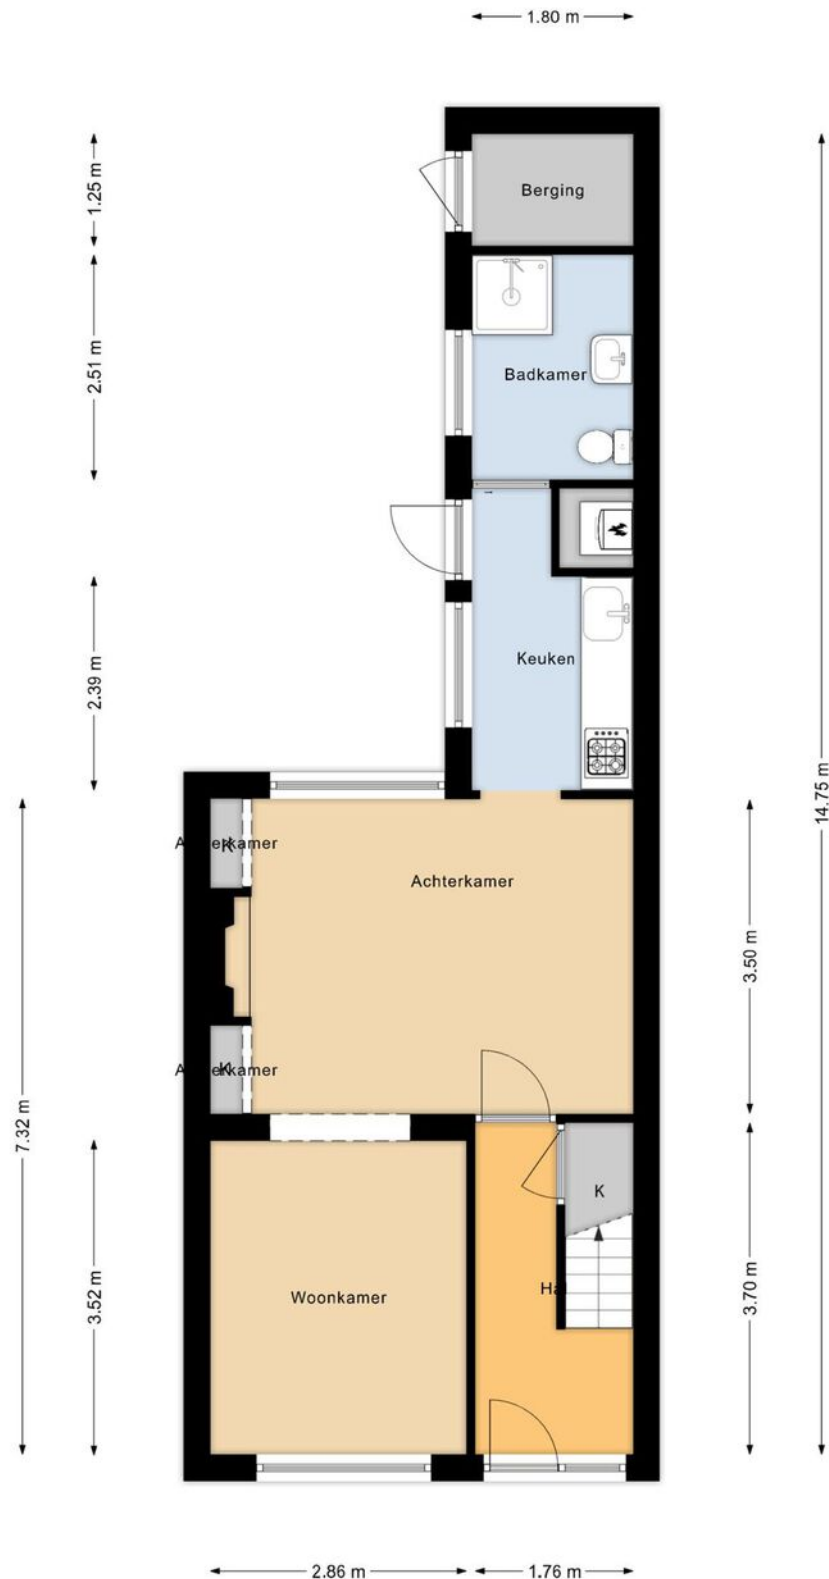

“Deze plattegronden zijn opgemaakt voor indicatieve doeleinden.

Hieraan kunnen geen rechten worden ontleend.”


Plattegrond

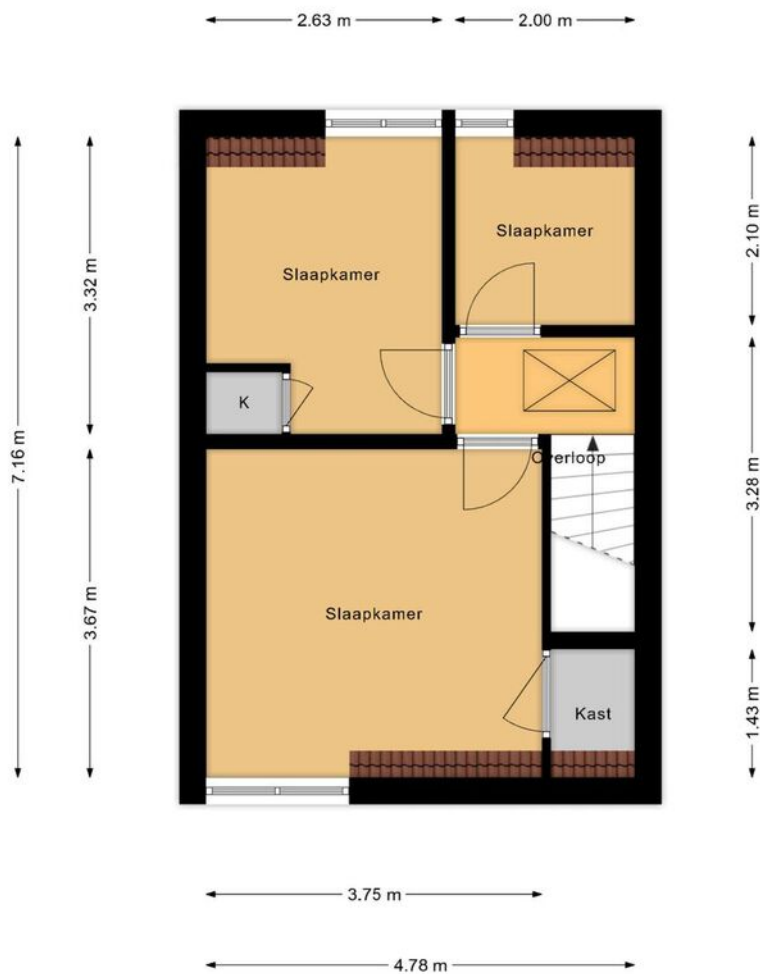

“Deze plattegronden zijn opgemaakt voor indicatieve doeleinden.

Hieraan kunnen geen rechten worden ontleend.”

Plattegrond

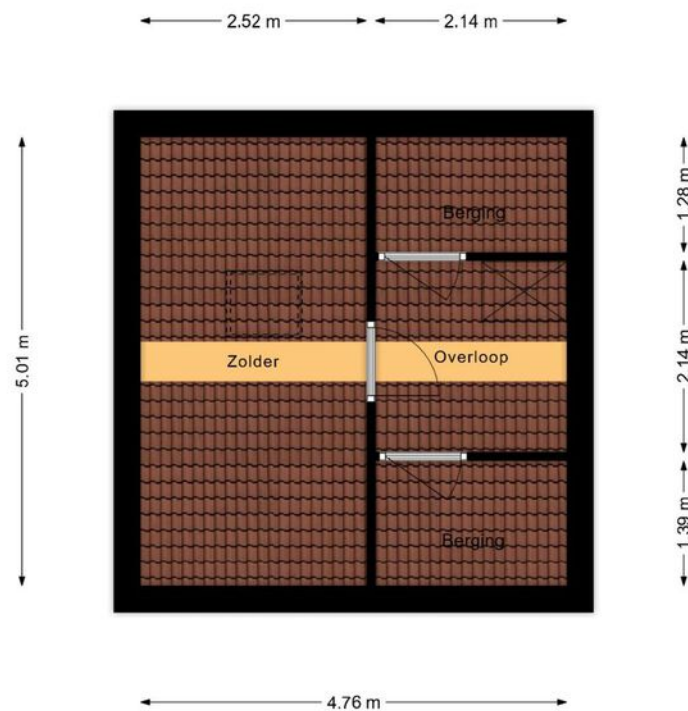


“Deze plattegronden zijn opgemaakt voor indicatieve doeleinden.

Hieraan kunnen geen rechten worden ontleend.”

Kadastrale kaart

Kadastrale kaart

Uw referentie: Frederik Hendriks17

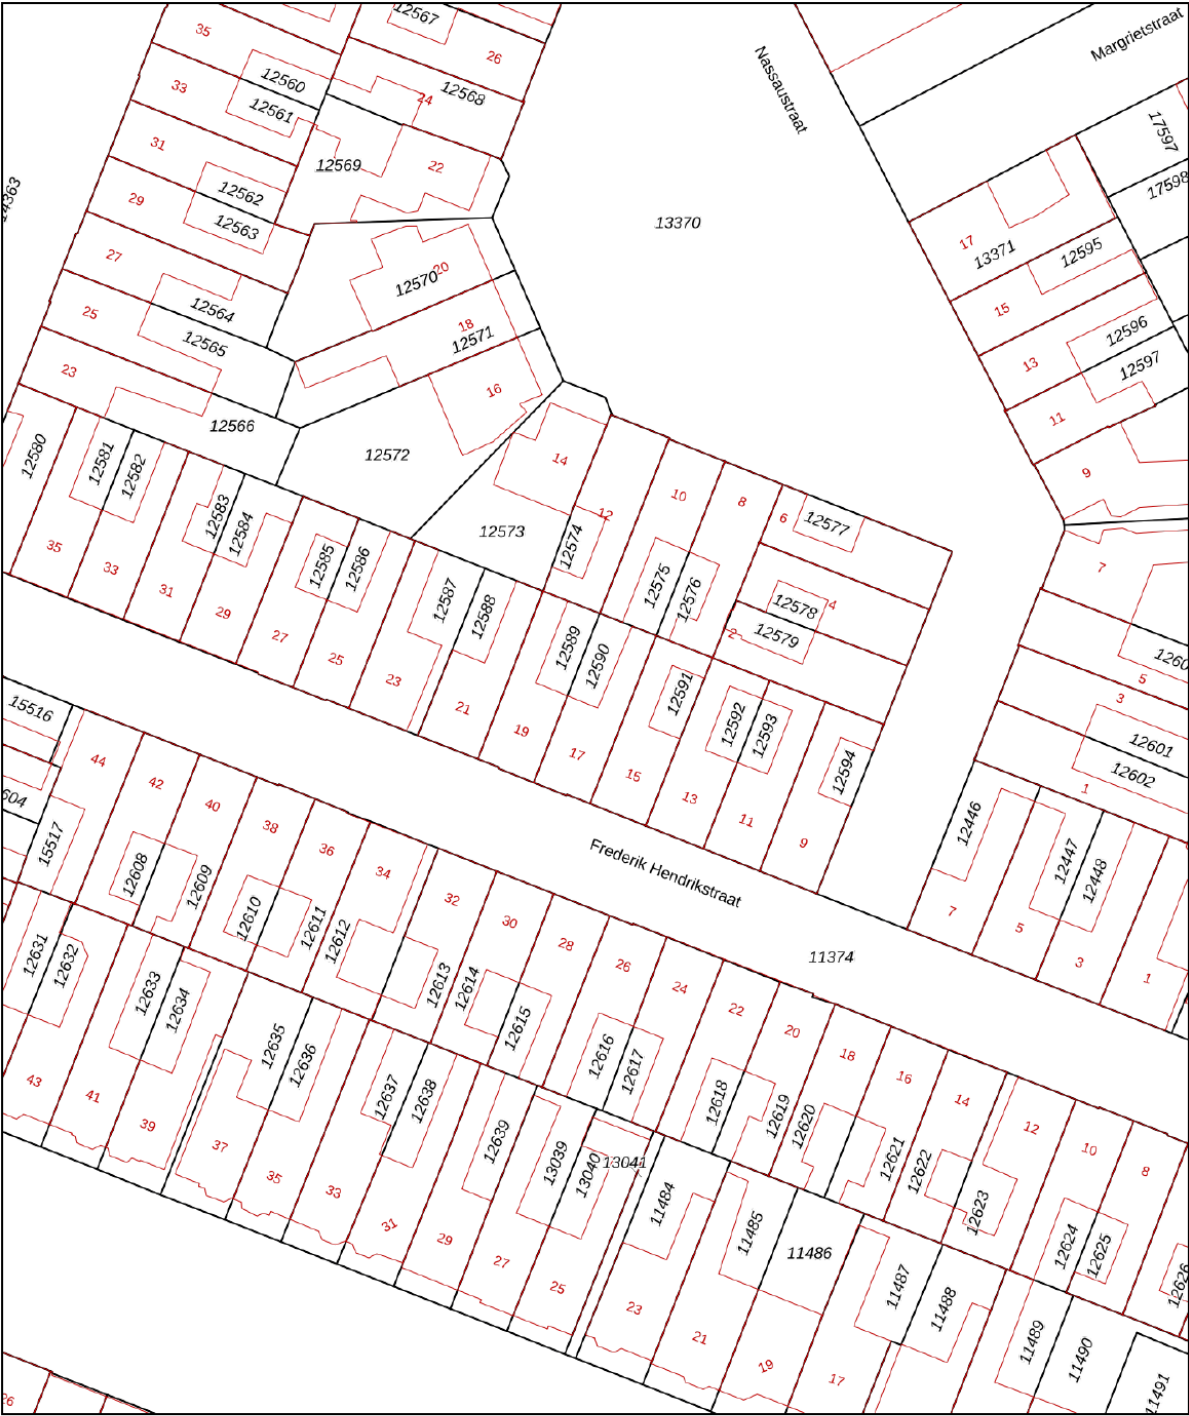

12345

Deze kaart is noordgericht

Perceelnummer

Huisnummer

Vastgestelde kadastrale grens

Voorlopige kadastrale grens

Administratieve kadastrale grens

Bebouwing

Schaal 1: 500

Kadastrale gemeente Kampen

Sectie F

Perceel 12590

Aan dit uittreksel kunnen geen betrouwbare maten worden ontleend.



De Dienst voor het kadaster en de openbare registers behoudt zich de intellectuele eigendomsrechten voor, waaronder het auteursrecht en het databankenrecht.

Voor een eensluitend uittreksel, geleverd op 20 januari 2022

De bewaarder van het kadaster en de openbare registers

kadaster

Locatie op de kaart

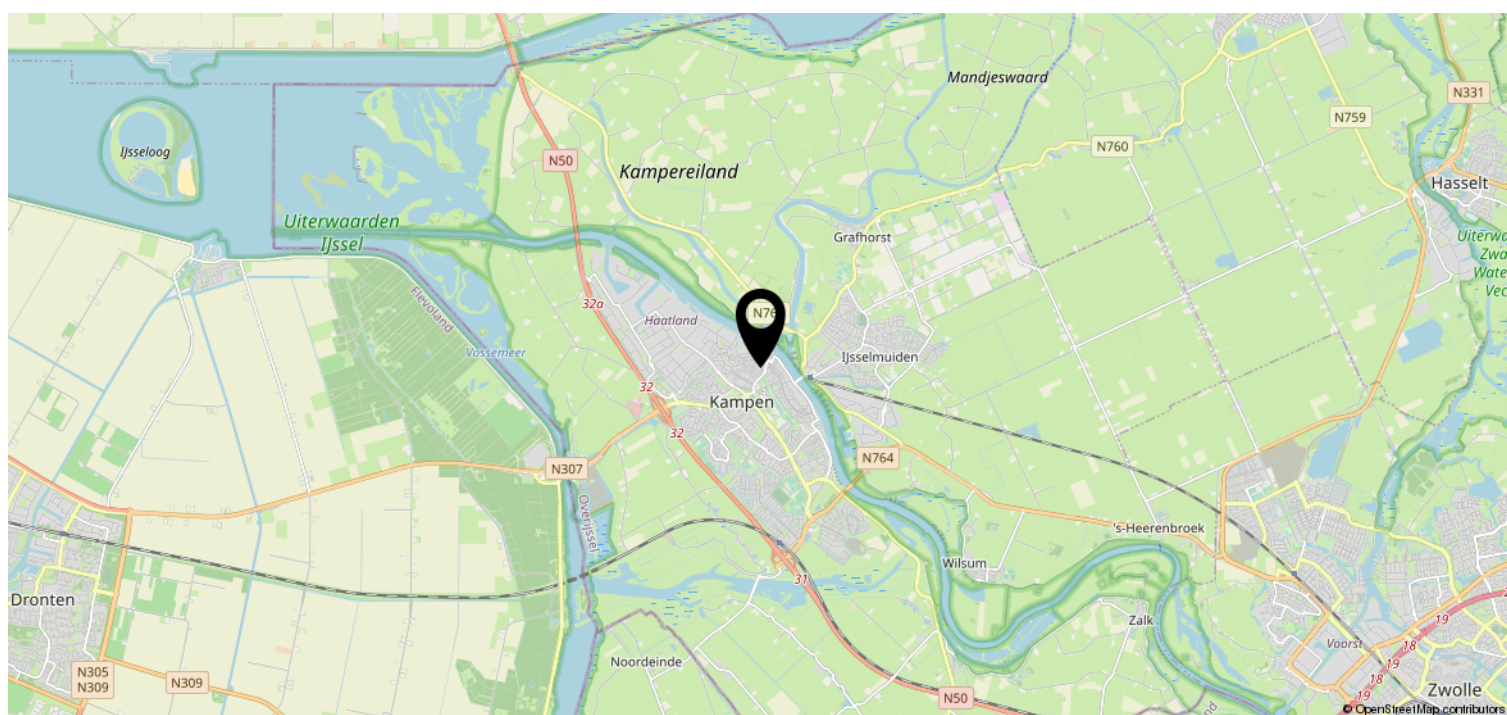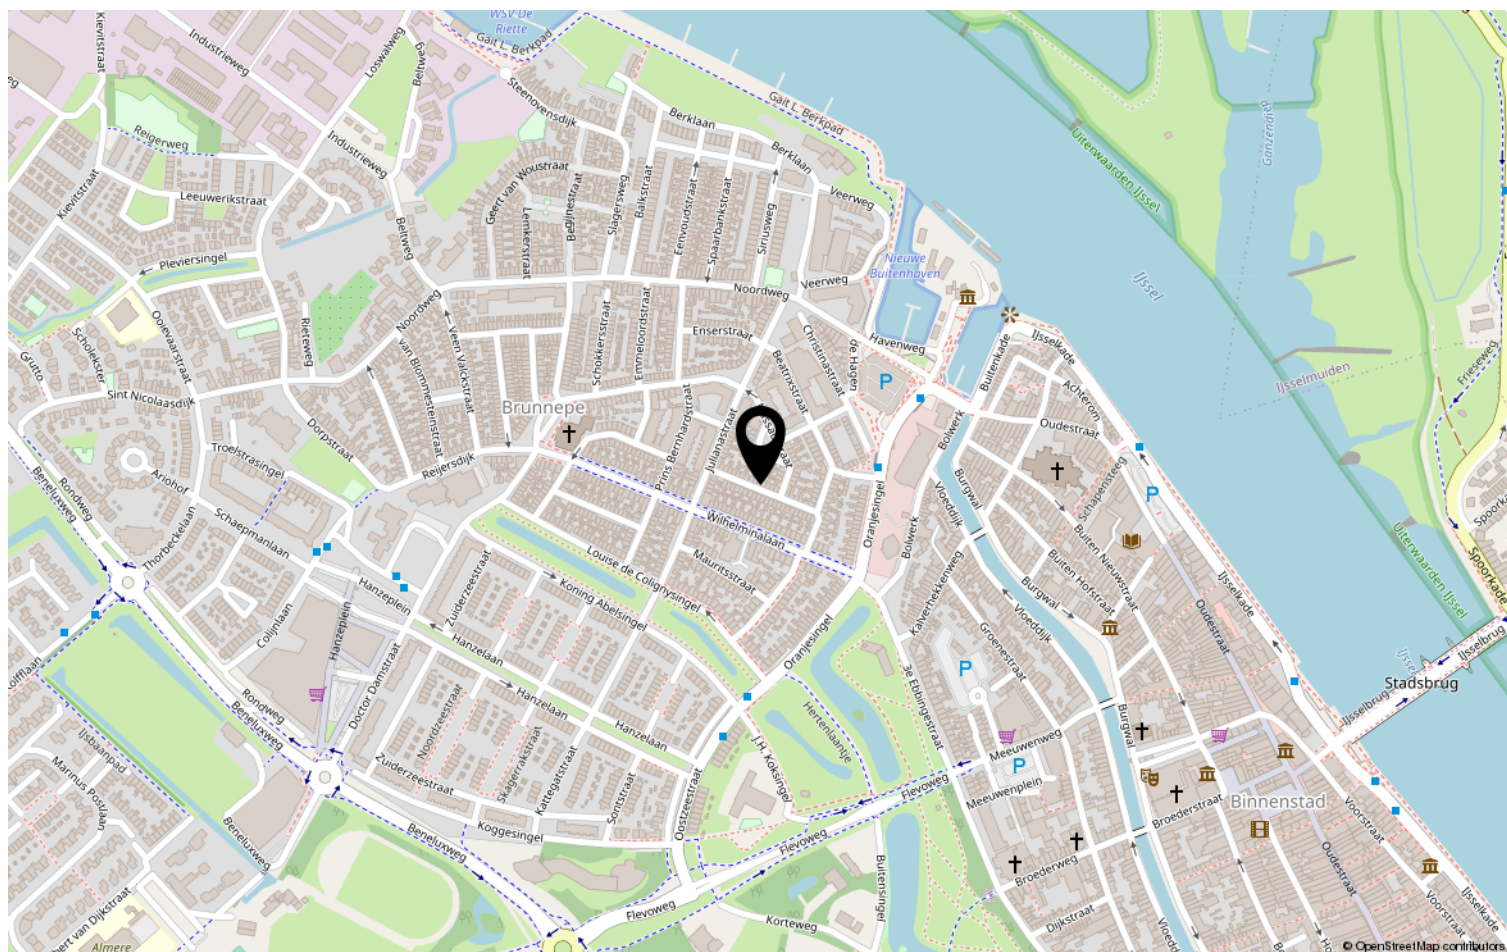



Lijst van zaken

Object: Frederik Hendrikstraat 17, 8262 DS Kampen

	Gaat mee	Blijft achter	Over te nemen	N.v.t.
Tuinaanleg, (sier)bestrating, beplanting	☐	☒	☐	☐
Erfafscheiding, pergola's, tuinschermen	☐	☒	☐	☐
Tuinhuisje, buitenberging	☐	☒	☐	☐
Plantenkas	☐	☐	☐	☒
Bewateringssysteem	☐	☐	☐	☒
Buitenverlichting	☐	☐	☐	☒
Vlaggenmast	☐	☐	☐	☒
(schotel)antenne	☐	☐	☐	☒
Satellietontvanger	☐	☐	☐	☒
Brievenbus	☐	☐	☐	☒
Bel en trafo	☐	☒	☐	☐
(veiligheid) sloten	☐	☒	☐	☐

Alle sleutels	☐	☒	☐	☐
Overig hang- en sluitwerk	☐	☒	☐	☐
Alarminstallatie	☐	☐	☐	☒
Cv-installatie met toebehoren, vulslangset	☐	☒	☐	☐
Open haard/kachel met toebehoren	☐	☐	☐	☒
(klok)thermostaat	☐	☒	☐	☐
Telefooncentrale / WIFI router	☐	☐	☐	☒

(voorzet/inzet-) open haard met vuurkorf en aslade	☐	☐	☐	☒
Warmwatertoestellen	☐	☐	☐	☒
Mechanische afzuiginstallatie	☐	☐	☐	☒
Airco-installatie	☐	☐	☐	☒
Alle isolatievoorzieningen, voorzetramen	☐	☐	☐	☒
Zonnecellen incl. omvormer en monitor	☐	☐	☐	☒
Zonnecollectoren incl. boiler	☐	☐	☐	☒
Zonwering buiten	☐	☐	☐	☒
(rol)luiken	☐	☐	☐	☒
Veiligheidsschakelaar-wasautomaat	☐	☐	☐	☒
Schakelmateriaal	☐	☒	☐	☐
(licht)dimmers	☐	☐	☐	☒
Inbouwverlichting:	☐	☒	☐	☐
Gordijnrails	☐	☐	☐	☒
Gordijnen	☐	☐	☐	☒
Vitrages	☐	☐	☐	☒
Rolgordijnen	☐	☐	☐	☒



	Gaat mee	Blijft achter	Over te nemen	N.v.t
Bekabeling en leidingen	☐	☒	☐	☐
Tuinverlichting	☐	☐	☐	☒
Tap- en stopkranen	☐	☒	☐	☐
Wasmachinekraan (met beluchter)	☐	☒	☐	☐

Thermostaatkranen	☐	☐	☐	☒
Badkameraccessoires, planchet, spiegels	☐	☒	☐	☐
Douche- / badscherm	☐	☒	☐	☐
Wastafels(s) met accessoires	☐	☒	☐	☐
Wastafelverlichting	☐	☐	☐	☒
Toilet met accessoires / toiletbril / toilethouder	☐	☒	☐	☐

Keukenblok met onder- en bovenkasten, incl. verlichting	☐	☒	☐	☐
Parketvloer, laminaatvloer	☐	☒	☐	☐
Kurkvloer	☐	☐	☐	☒
Vloerbedekking	☐	☐	☐	☒
Zeil	☐	☐	☐	☒
Vensterbanken	☐	☒	☐	☐

Door derden beschikbaar gestelde zaken, behorend bij het object:				
Milieubox	☐	☐	☐	☐
Vuilcontainer(s)	☐	☐	☐	☐
Buitenbrievenbus	☐	☐	☐	☐

Bijzonderheden				
	☐	☐	☐	☐
	☐	☐	☐	☐

Zijn er zaken die geen eigendom zijn van verkoper omdat er sprake is van een leasecontract of huurcontract . Zo ja, neemt verkoper de zaak mee of wordt het betreffende contract overgenomen?	Ja	Nee	Gaat mee	Moet worden overgenomen
CV-ketel	☐	☒	☐	☐
Boiler	☐	☒	☐	☐
Geiser	☐	☒	☐	☐
Zonnepanelen	☐	☒	☐	☐
	☐	☐	☐	☐

Paraaf verkoper:



Object: Frederik Hendrikstraat 17, Kampen

Paraaf koper:

**Specificatie van de roerende zaken**

(stoffering, inventaris, toebehoren) die verder in de koop zijn begrepen:

InterieurBegane grond

Hal	
Woonkamer	
Keuken	Fornuis / Afzuigkap
keukenapparatuur	
Bijkeuken	
Toilet	

1^e verdieping

Overloop	
Slaapkamers	
Badkamer	

2^e verdieping

Overloop	
Zolder	



Kachels

--	--

Kasten

Inbouwkasten	
Vaste kasten	

Bijgebouwen

Berging	
Garage	

Exterieur

Zonnewering en horren	
Rondom de woning	


Overig

--	--

Plaats en datum: 30-1-2021

Plaats en datum:

Handtekening verkoper(s):

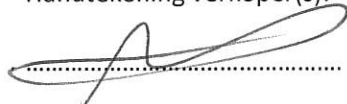

Handtekening koper(s):

.....

.....

.....

Paraaf verkoper:

Object: Frederik Hendrikstraat 17, Kampen

Paraaf koper:



Deel 2 *(informatie voor kopers)*

1. Andere overeenkomsten

Zijn er nadat u het huis in eigendom hebt gekregen nog andere aanvullende notariële of onderhandse akten opgesteld van het pand?

☒ Ja / Nee

Zijn er, voor zover bij u bekend, mondelinge of schriftelijke afspraken gemaakt over aangrenzende percelen? (denk hierbij aan regelingen voor het gebruik van een poort, schuur, garage, tuin, overeenkomsten met meerdere burens, toezeggingen en erfafscheidingen)

☒ Ja / Nee

Zo ja, welke zijn dat:

2. Erfpacht, opstal, vruchtgebruik, erfdienstbaarheden, overige rechten, verplichtingen

Rusten er voor zover u weet rechten op het perceel, zoals erfpacht, opstalrecht, vruchtgebruik, erfdienstbaarheden, kwalitatieve rechten en verplichtingen, kettingbedingen, voorkeursrechten, optierechten, etc?

☒ Ja / Nee

Zo ja, welke?

Indien er sprake is van erfpacht of opstalrecht, hoe hoog is de canon per jaar?

€ _____

Indexatie:

3. Publiekrechtelijke beperkingen

Is de Wet Voorkeursrecht Gemeenten van toepassing, of een voorstel daartoe?

☒ Ja / Nee

Is er sprake van ruilverkaveling?

☒ Ja / Nee

Paraaf opdrachtgever:

Paraaf koper:

Paraaf makelaar:



Is er sprake van onteigening?

~~Ja~~ / Nee

Zijn er bijzonderheden inzake streekplan, bestemmingsplan of bijzondere bestemming?

~~Ja~~ / Nee

Zo ja, welke?

4. Kadastrale grenzen

Wijken de huidige terreinafscheiding volgens u af van de kadastrale eigendomsgrenzen?

~~Ja~~ / Nee

Zo ja, waaruit bestaat die afwijking?

5. Verhuur - Niet van toepassing!!

Is het woonhuis of de grond geheel of gedeeltelijk verhuurd of aan anderen in gebruik gegeven?

~~Ja~~ / Nee

Zo ja: Is er een huurovereenkomst?

~~Ja~~ / Nee

Welk gedeelte is verhuurd:

Welke delen vallen onder gezamenlijk gebruik:

Welke zaken zijn van de huurder en mag hij verwijderen bij ontruiming? (bijv. geiser, keuken, lampen)

Heeft de huurder een waarborgsom gestort?

~~Ja~~ / Nee

Zo ja, hoeveel?

€

Hebt u nog andere afspraken met de huurders gemaakt?

~~Ja~~ / Nee

Zo ja, welke?

Paraaf opdrachtgever:

Paraaf koper:

Paraaf makelaar:



6. Procedures

Zijn er over het pand procedures gaande bij de rechter, de huurcommissie of een andere instantie? (bijvoorbeeld onteigening)

☒ Ja / Nee

Zo ja, welke zijn dat:

7. Monumenten, beschermd stads,- of dorpsgezicht

Is u bekend of er een aanvraag loopt voor, of een besluit genomen is tot een aanwijzing van uw pand:

- | | | |
|----|---|--|
| a. | als beschermd monument (Erfgoedwet) | ☒ Ja / Nee |
| | tot beschermd stads- of dorpsgezicht (Erfgoedwet) | ☒ Ja / Nee |
| b. | gemeentelijk monument | ☒ Ja / Nee |
| c. | beeldbepalend pand | ☒ Ja / Nee |

8. Onderhoudscontracten

Zijn u onderhoudscontracten en/of garantiebepalingen bekend van zaken die mee verkocht worden?

☒ Ja / Nee

Zijn daarvan contracten en/of garantieregelingen overdraagbaar aan de koper? (voorbeelden: GIW garantie, cv ketelonderhoudsabonnement, garantie keukenapparatuur, boiler)

☒ Ja / Nee

Nadere bijzonderheden:

(evt. garantiebewijzen e.d. bijvoegen)

Paraaf opdrachtgever:

Paraaf koper:

Paraaf makelaar:



Hebben er verbouwingen en/of bijbouwingen plaatsgevonden in en/of om de woning?

Ja / ~~nee~~

Zo ja, welke ver-/bijbouwingen, in welk jaartal en door welk bedrijf zijn deze uitgevoerd? RENOUATIE TOTALE PAND

2020/2022

13. Omzetbelasting

Is er bij de verkoop sprake van een omzetbelastingheffing? (bijv. omdat het voormalig bedrijfsonroerend goed is, of een woonhuis met praktijkgedeelte)

~~Ja~~ / nee

14. Gebruik

Hoe gebruikt u het woonhuis nu? (bijv. als woning, praktijk, winkel, etc)

Woon Huis

Is dat volgens u en/of de gemeente toegestaan (bestemmingsplan) ?

Ja / ~~nee~~

15. Daken

Indien er sprake is van platte daken (ook van uitbouwen, garages, bergingen etc).

Hoe oud is het dak? 1 Jaar

Heeft u last van daklekkages (gehad)? Zo ja, waar?

Is dit inmiddels opgelost?

Ja / nee

Hoe is dit gebeurd en wanneer? _____

Heeft u het dak al eens (gedeeltelijk) laten vernieuwen c.q. laten repareren?

Zo ja, welk deel en wanneer? _____

Zijn de dakgoten in orde?

JA

Zo nee, gelieve dit toe te lichten: _____

Paraaf opdrachtgever:

Paraaf koper: _____

Paraaf makelaar: _____



9. Aanschrijvingen

Zijn aan u door de overheid of nutsbedrijven verbeteringen of herstellingen voorgeschreven of aangekondigd die nog niet, of niet naar behoren zijn uitgevoerd? Ja / Nee
Zo ja, welke?

Is er een besluit tot het opleggen van verplichtingen ex. Artikel 13 t/m 14 lid 1 Woningwet bekend, resp. een vooraanzegging daartoe? Ja / Nee

10. Terug te vorderen subsidies

Zijn er in het verleden subsidies of premies verstrekt die bij de verkoop van het pand voor een deel kunnen worden teruggevorderd? (denk aan subsidies voor onderhoud, verbouw, isolatie, bij bijv. monumentenpanden) Ja / nee

11. Onbewoonbaarverklaring

Is het pand onbewoonbaar verklaard of in het verleden ooit onbewoonbaar verklaard geweest? Ja / nee

12. Verbouwing

Is er een verbouwing uitgevoerd waarvan formeel toestemming nodig was van de gemeente (bouwvergunning)? Ja / nee
Zo ja, heeft de gemeente toestemming gegeven? Ja / nee

Toelichting:

Zijn er isolerende voorzieningen in het pand aangebracht? Ja / nee

Zo ja, welke? (bijv. dubbel glas, dak, muur of vloerisolatie)

DUBBEL GLAS, DAK ISOLATIE PLATTE DAKEN
AANBOUW GEISOLEERD

(evt. garantiebewijzen e.d. bijvoegen)

Paraaf opdrachtgever:

Paraaf koper:

Paraaf makelaar:



16. Kozijnen, ramen en deuren

Wanneer zijn de kozijnen, ramen en deuren voor het laatst geschilderd? 2021

Is dit gedaan door een erkend schildersbedrijf? Ja / nee

Functioneren alle scharnieren en sloten? Ja / nee

Zo nee, gelieve dit toe te lichten:

17. Gebreken en bezwaren

Zijn er aan uw huis gebreken en/ of bezwaren bekend die van belang kunnen zijn voor een koper bij het nemen van de koopbeslissing? (denk bijvoorbeeld aan lekkages, verzakkingen, etc) Ja / nee

Opmerkingen:

Zijn er gebreken en/of bezwaren bekend van de technische installaties? (bijv. leidingen voor gas, water en electra, geiser, keukenapparatuur, CV, thermostaat, etc). Ja / nee

Zijn er gebreken of bezwaren bekend ten aanzien van de constructie en/of vloeren? (bijvoorbeeld betonrot (=chlorideschade)) Ja / nee

(betonrot komt vooral voor in kruipruimten van woningen gebouwd tussen 1965 en 1981 die voorzien zijn van betonnen vloerelementen van het merk Kwaaitaal of Manta. Ook andere betonelementen zoals bijv. balkons kunnen worden aangetast.)

Opmerkingen:

Paraaf opdrachtgever:

Paraaf koper:

Paraaf makelaar:



Is het pand voor zover u bekend geheel/gedeeltelijk aangetast door houtworm, boktor, ander ongedierte, zwammen of andere schimmels?

~~Ja~~ / nee

Zo ja, door:

Als er in het verleden maatregelen zijn genomen tegen een of meer in deze vraag genoemde gebreken, svp. aangeven welke maatregelen waartegen zijn genomen. (evt. garantiebewijzen e.d. graag bijvoegen)

18. Fundering, kelder en kruipruimte

Is het u bekend dat er problemen zijn met de fundering?

~~Ja~~ / nee

Is de fundering in het verleden hersteld?

~~Ja~~ / nee

Zo ja, toelichting:

Is de kruipruimte toegankelijk?

Ja / ~~nee~~

Is de kruipruimte droog?

Ja / ~~nee~~ / meestal

Is er sprake van vochtdoorslag door de kelderwand?

~~Ja~~ / nee / soms

Is er voor zover bekend sprake van chlorideschade (betonrot)?

~~Ja~~ / nee

19. Riolering

Is uw woonhuis aangesloten op het gemeenteriool?

Ja / ~~nee~~

Zo nee, op welke wijze vindt de afvoer van afvalstoffen plaats?

Is de riolering van PVC of gres?

PVC.

Paraaf opdrachtgever:



Paraaf koper:

Paraaf makelaar:

Object: Frederik Hendrikstraat 17, Kampen

pag. 10





Zijn er problemen met de riolering?

~~Ja~~ / nee

Zo ja, welke:

- verstoppingen
- verzakkingen
- aansluiting vervangen
- overig toelichting:

Ja / nee

Ja / nee

Ja / nee

Is er voor zover u bekend een septictank in het perceel aanwezig?

~~Ja~~ / nee

Zo ja, is deze septictank nog in gebruik?

Ja / nee

Zo ja, waar ligt deze septictank?

20. Vloeren

Beschrijf hieronder de kwaliteit van de vloeren.

VLOEREN IN GOEDE STAAT

Is er een vloerluis?

Ja / ~~nee~~

Zo ja, waar?

WOON KAMER

Zijn er (gerepareerde) of (verborgen) scheuren en/of beschadigingen in/aan vloeren, plafonds en/of wanden aanwezig?

Ja / ~~nee~~

Zo ja, waar?

NIEUWE DELEN ZOET BOUW ALS
BENEDEN

Paraaf opdrachtgever:

Paraaf koper:

Paraaf makelaar:

Object: Frederik Hendrikstraat 17, Kampen

pag. 11



Is er sprake (geweest) van gebreken aan de vloerconstructie, zoals scheve, doorbuigende, krakende, beschadigde en/of aangetaste vloerdelen?

Ja / ~~nee~~

Zo ja, waar?

Balken / vloer ROT in November 2021 vervangen

Is er sprake van vloerisolatie?

~~Ja~~ / nee

21. CV installatie

Bouwjaar CV ketel: 2021

Zijn er problemen met de CV ketel (geweest)?

~~Ja~~ / nee

Is het onderhoud elk jaar uitgevoerd?

Ja / nee

Zijn er onderdelen vervangen?

Ja / nee

Wanneer is deze voor het laatst onderhouden?

Datum: _____

Zijn er radiatoren die niet warm worden?

~~Ja~~ / nee

Zo ja, welke?

Zijn er radiatoren of (water)leidingen die lekken?

~~Ja~~ / nee

Zo ja, waar?

Zijn er vertrekken die niet (goed) warm worden?

~~Ja~~ / nee

Zo ja, welke?

In welk jaar zijn voor het laatst de aanwezige schoorsteenkanalen/
rookgasafvoeren geveegd/gereinigd?

2

Bij gebruik eerst later controleren

Zijn u gebreken bekend aan de technische installaties?

~~Ja~~ / nee

Zo ja, welke?

Paraaf opdrachtgever:

Paraaf koper:

Paraaf makelaar:



22. Grens met de burens

Is een gedeelte van uw pand, schuur, garage of erfafscheiding gebouwd op grond van de burens, of andersom?

~~Ja~~ / nee

Opmerkingen:

Van wie is de erfafscheiding?

23. Verontreinigingen

Is het u bekend dat de bodem verontreinigd is of dat er een reden is om te vermoeden dat de bodem verontreinigd is?

~~Ja~~ / nee

Heeft de Gemeente of de Provincie u een onderzoeks- of saneringsbevel opgelegd? (bijv. art. 55 Wet Bodembescherming)

~~Ja~~ / nee

Is er een (ondergrondse) huisbrandolietank aanwezig of aanwezig geweest?

~~Ja~~ / nee

Zo ja, waar bevindt zich deze olietank?

Is deze tank gesaneerd (KIWA gecertificeerd) Conform BOOT besluit?

Ja / nee

Zijn er in, op of om het pand asbesthoudende materialen verwerkt?

(golfplaten dakbedekking, isolatiemateriaal, eternietbeplating, beschoeiing, etc)

ja / ~~nee~~

Opmerkingen:

Kap op AFVOER / SMOONSTEEN KOUKAP

Paraaf opdrachtgever:

Paraaf koper:

Paraaf makelaar:

Object: Frederik Hendrikstraat 17, Kampen

pag. 13



Is de gevel ooit gereinigd?

Ja / nee

Zo ja, volgens welke methode?

- ☐ droog (met grid, zand)
- ☐ nat (met chemicaliën)
- ☐ anders, _____

Blijft er in het pand zeil achter, al dan niet vastgelijmd, welke dateert van een periode van 1960 en 1982?

Ja / nee

24. Gemeentelijke,- en andere belastingen

Hoeveel betaalde u in het afgelopen belastingjaar voor de volgende aanslagen:

1. Onroerende Zaak Belasting OZB:

€ 200,-

WOZ waarde

€ 120 000

Waardepeildatum

Datum: 1-1-2019

2. Waterschapslasten

€ 65,-

3. Hoogheemraadschap

€ _____

4. Verontreinigingsheffing

€ 125,-

5. Rioolrecht

€ _____

25. Energienota

Welke (voorschot) bedragen betaalt u maandelijks aan de nutsbedrijven?

Totaal voorschot per maand (indien onderdelen niet bekend zijn)
en/of per onderdeel:

€ _____

Gas

€ _____

Water

€ _____

Electra

€ _____

Is er kabel aansluiting

Ja / nee

Is er glasvezel aansluiting

Ja / nee

Paraaf opdrachtgever:



Paraaf koper:

Paraaf makelaar:



26. Lease, huur, huurkoop, bruikleen

Zijn er leasecontracten, huur, huurkoop of bruikleenafspraken

(bijv. keuken, kozijnen, cv ketel etc)?

~~Ja~~ / nee

Zo ja, welke?

Hoe lang lopen de contracten nog?

27. Achterstallige betalingen

Hebt u alle gemeentelijke belastingen die u verschuldigd bent al betaald?

~~Ja~~ / nee

28. Appartement of lidmaatschaprecht coöperatieve vereniging – Niet van toepassing.

Is er een Vereniging van Eigenaars?

 Ja/nee/n.v.t.

Is er een coöperatieve Vereniging?

 Ja / nee

Wie is de administrateur van de Vereniging van Eigenaars?

Hoeveel bedraagt de bijdrage aan de Vereniging van Eigenaars?

€

 per

Heeft de Vereniging van Eigenaars schulden of zijn er achterstallige

betalingen?

 Ja / nee

Zo ja, toelichting:

Paraaf opdrachtgever:



Paraaf koper:

Paraaf makelaar:

Object: Frederik Hendrikstraat 17, Kampen

pag. 15



Heb je interesse?



KAMPEN | Frederik Hendrikstraat 17

vraagprijs € 210.000 k.k.



0382302785 | info@mevrouwvastgoed.nl
www.mevrouwvastgoed.nl