

Prettig wonen




WILSUM | Loogstraat 21

vraagprijs € 278.000 k.k.



0382302785 | info@mevrouwvastgoed.nl
www.mevrouwvastgoed.nl

Kenmerken & specificaties

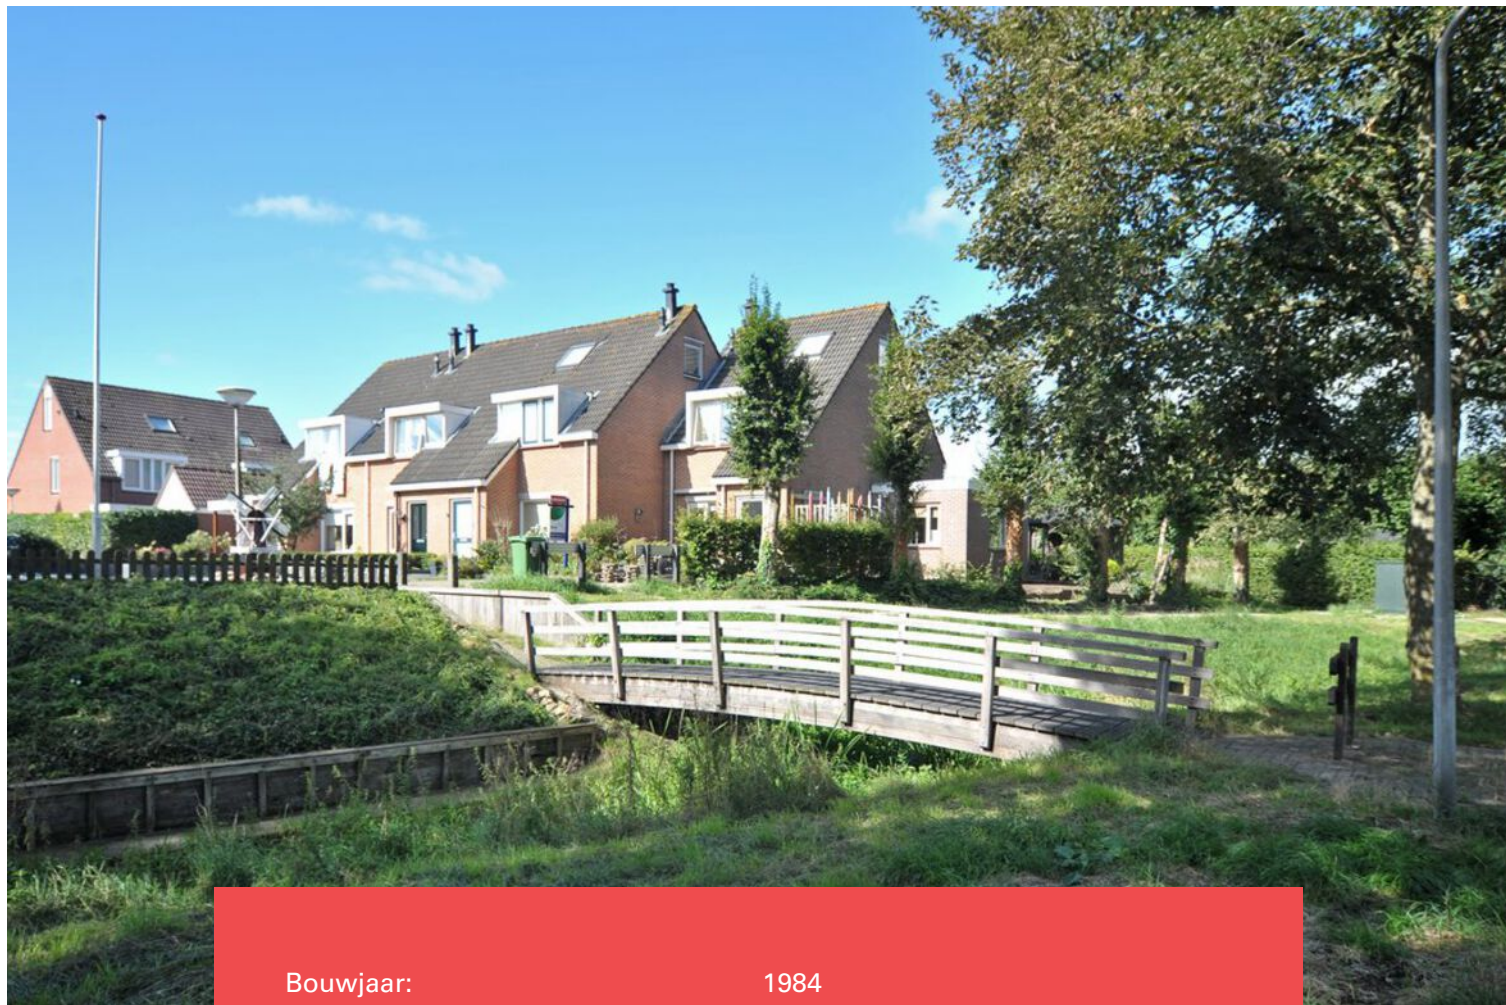

Bouwjaar:	1984
Soort:	eengezinswoning
Kamers:	5
Inhoud:	349 m ³
Woonoppervlakte:	107 m ²
Perceeloppervlakte:	133 m ²
Externe bergruimte:	9 m ²
Verwarming:	c.v.-ketel
Isolatie:	volledig geïsoleerd
Energie label:	C

Omschrijving

Dit leuke gezinshuis is beschikbaar voor jou!

Deze leuke tussenwoning kun je vinden aan de rand van Wilsum aan de Loogstraat op nummer 21. De woning ligt aan het einde van een doodlopend straatje waardoor het heerlijk rustig wonen is.

Doordat Wilsum gelegen is in het buitengebied (tussen Kampen en Zwolle) kun je hier zo vanuit huis heerlijk wandelen en fietsen. Pak je de auto dan ben je met 10 minuten in Kampen of Zwolle. En niet te vergeten ligt Wilsum ook aan de rivier de IJssel. Prachtig in elk jaargetij.

Nog even de kenmerken op een rij:

- gezinshuis;
- 4 slaapkamers;
- handige en ruime bijkeuken;
- rustige ligging nabij wandelpaden en fietsroutes;
- grote houten berging;
- 7 zonnepanelen 350 Piek Watt per stuk en de omvormer 2000 Watt;
- dakramen zijn vernieuwd;
- zonnige tuin met vrije ligging.

De indeling is als volgt:

Begane grond:

Via de voortuin bereik je de entree. Praktische detail met buitenkraan aan de voorgevel. In de hal bevindt zich de meterkast en de toegang tot de woonkamer. De woonkamer is onderverdeeld in een zitgedeelte aan de voorzijde en een eetgedeelte aan de achterzijde. In het midden van de benedenverdieping zit een deur, welke je toegang geeft tot het toilet en de trapopgang naar boven. Vanuit het eetgedeelte kom je in de lichte en open keuken. Vervolgens kom je in de zeer ruime bijkeuken. Hier bevindt zich de aansluiting voor de wasmachine, een fijne vaste opbergkast en de deur naar buiten.

Tuin:

De tuin ligt op het noordwesten. En biedt veel privacy door de rustige en groene omgeving. De tuin is onderhoudsvriendelijk, voorzien van een ruime blokhut/berging, een zonnescreen op de benedenverdieping en een achterom.

Eerste verdieping:

Op de eerste verdieping bevinden zich 3 slaapkamers en de badkamer. Aan de voorzijde van de woning liggen twee slaapkamers met speelse ramen en daardoor veel licht. Aan de achterzijde kun je de derde slaapkamer en de badkamer vinden. De badkamer is voorzien van een ligbad, een separate douche, wastafel met wastafelmeubel en tweede toilet.

Tweede verdieping:

Via een vaste trap bereik je de tweede verdieping, de zolder. Op de overloop bevindt zich de CV-installatie. De zolder is voorzien van meerdere knieschotten, handig voor het opbergen van je seizoensspullen en uiteraard vind je hier slaapkamer nummer 4.

Inmiddels nieuwsgierig geworden naar dit leuke gezinshuis? En wil je graag even binnenkijken? Je bent van harte welkom! Bel of mail ons kantoor en dan plannen we een bezichtiging met je in!

Mevrouw Vastgoed Makelaardij
T: 038 - 230 2785




























Plattegrond




"deze plattegronden zijn opgemaakt voor indicatieve doeleinden.
Hieraan kunnen geen rechten worden ontleend."

Plattegrond

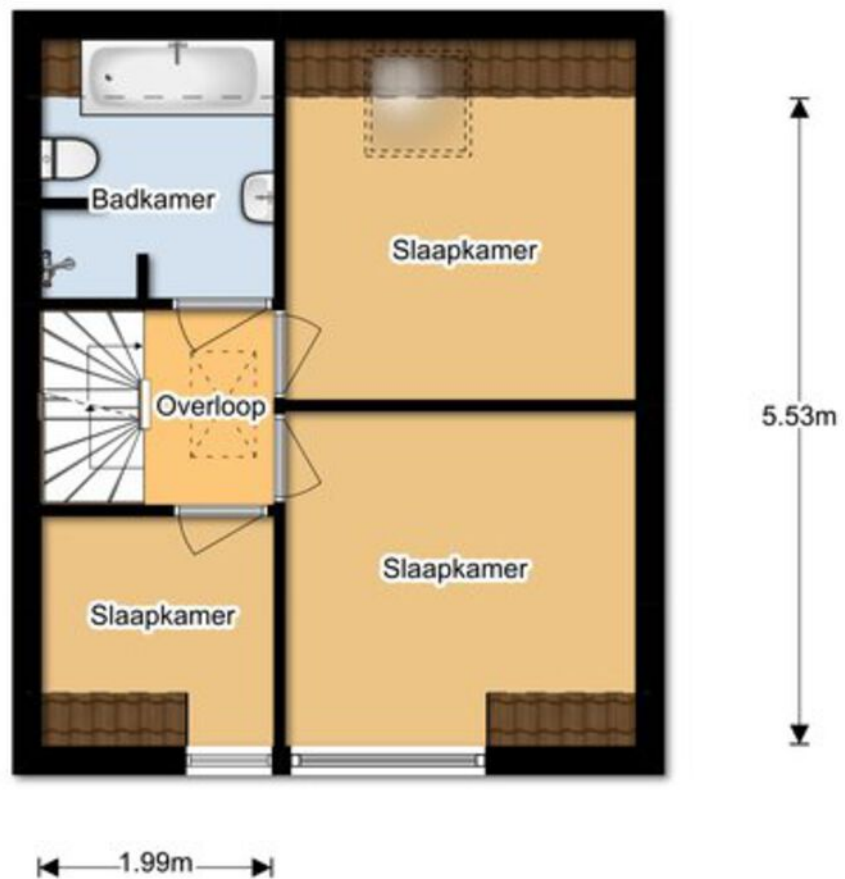

“deze plattegronden zijn opgemaakt voor indicatieve doeleinden.
Hieraan kunnen geen rechten worden ontleend.”

Plattegrond

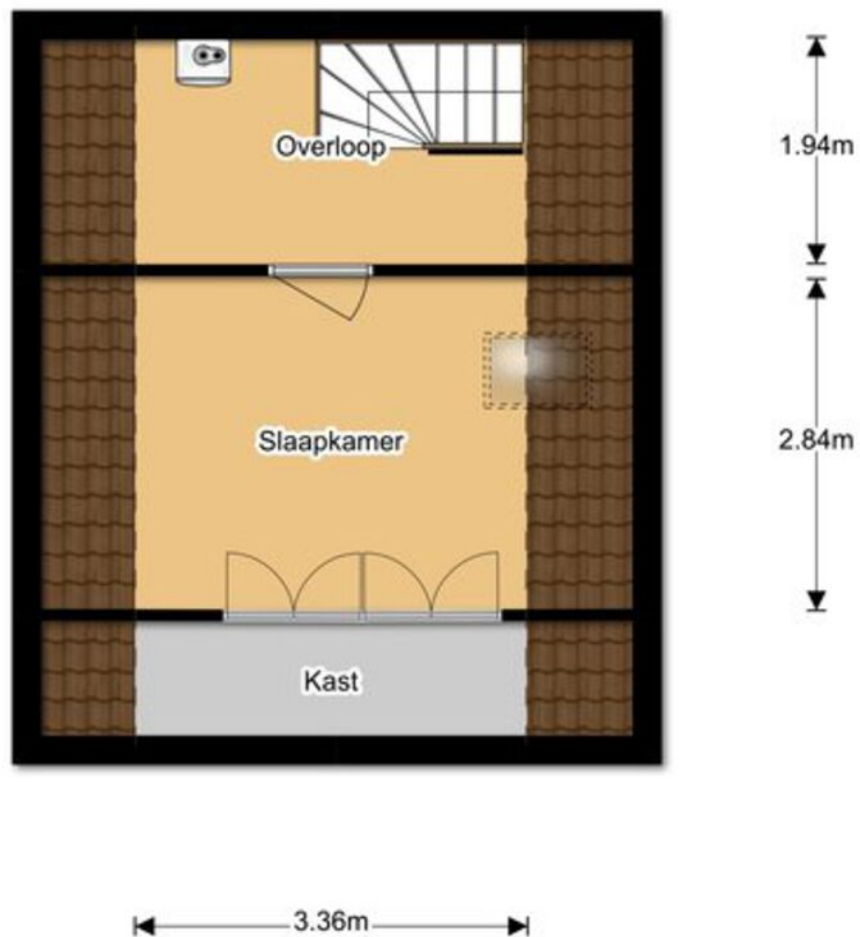

“deze plattegronden zijn opgemaakt voor indicatieve doeleinden.
Hieraan kunnen geen rechten worden ontleend.”

Kadastrale kaart

Kadastrale kaart



Uw referentie: Loogstraat 21



12345	Deze kaart is noordgericht	Schaal 1: 500	
25	Perceelnummer	Kadastrale gemeente	IJsselmuiden
	Huisnummer	Sectie	L
	Vastgestelde kadastrale grens	Perceel	321
	Voorlopige kadastrale grens		
	Administratieve kadastrale grens		
	Bebouwing		
Aan dit uittreksel kunnen geen betrouwbare maten worden ontleend. De Dienst voor het kadaster en de openbare registers behoudt zich de intellectuele eigendomsrechten voor, waaronder het auteursrecht en het databankenrecht.			
Voor een eensluitend uittreksel, geleverd op 21 augustus 2020 De bewaarder van het kadaster en de openbare registers			



Locatie op de kaart

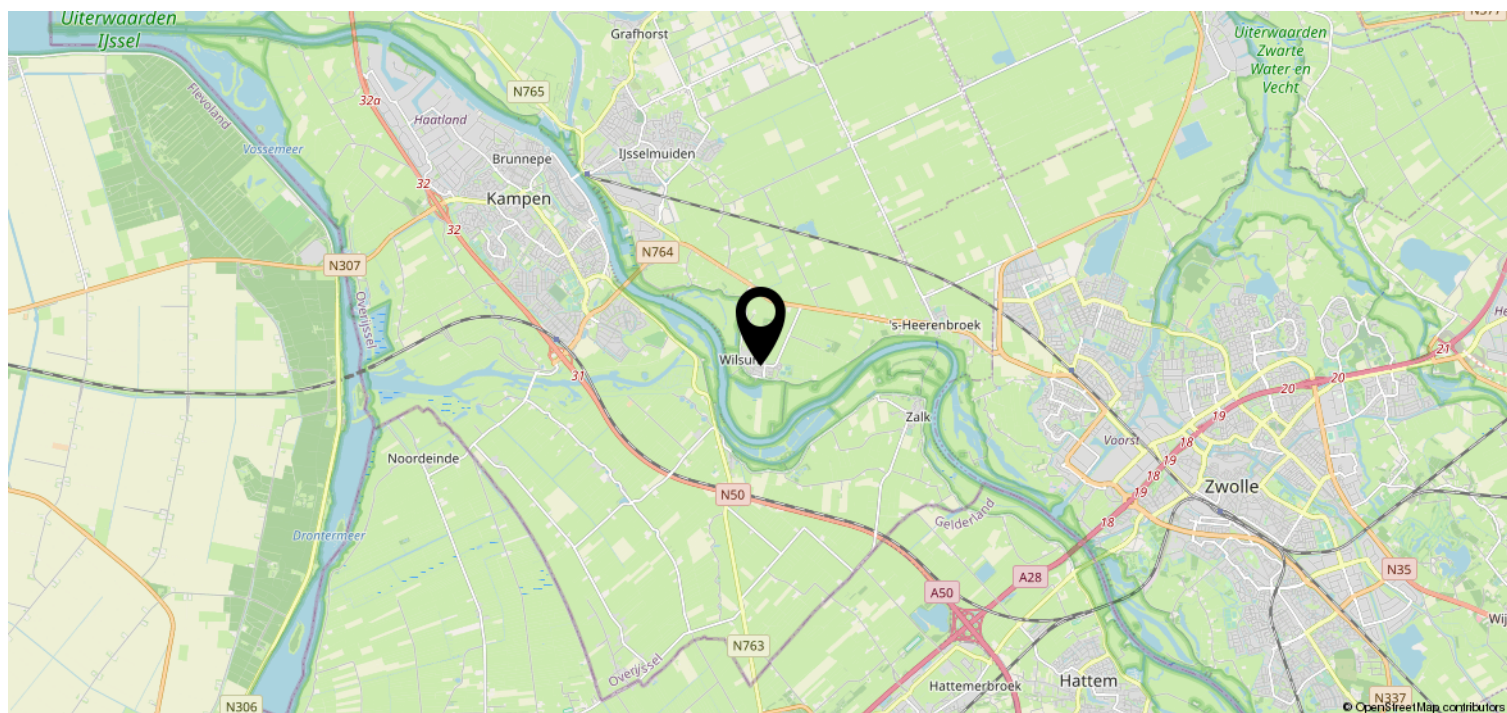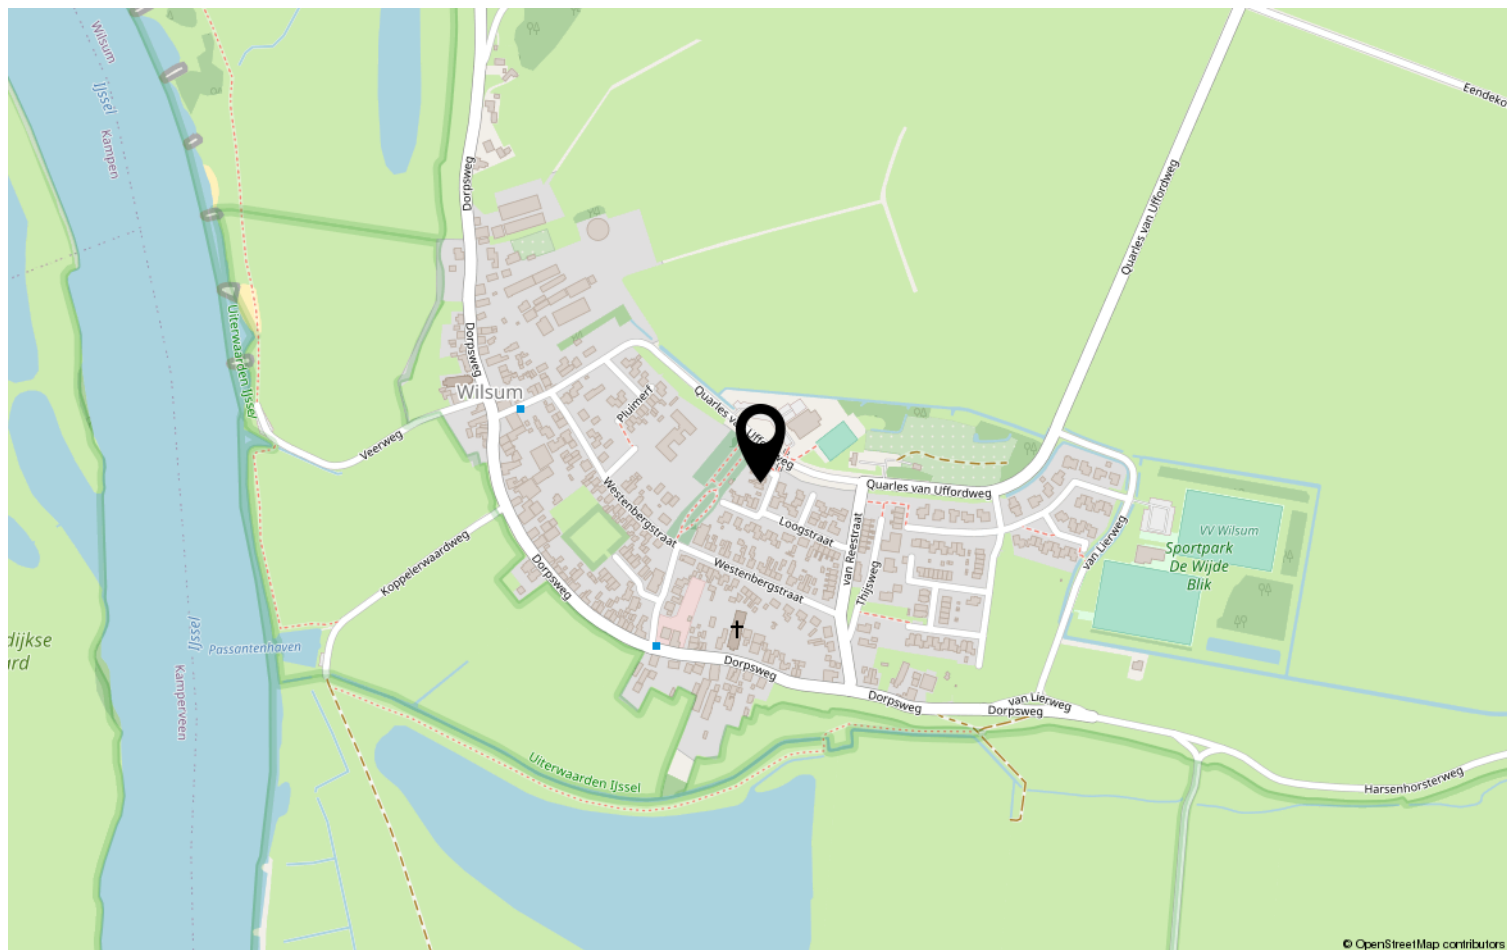



Lijst van zaken

Object: Loogstraat 21, Wierum

	Gaat mee	Blijft achter	Over te nemen	N.v.t.
Tuinaanleg, (sier)bestrating, beplanting	☐	☒	☐	☐
Erfafscheiding, pergola's, tuinschermen	☐	☒	☐	☐
Tuinhuisje, buitenberging	☐	☒	☐	☐
Plantenkas	☐	☐	☐	☒
Bewateringssysteem	☐	☒	☐	☐
Buitenverlichting	☐	☒	☐	☐
Vlaggenmast	☐	☐	☐	☒
(schotel)antenne	☐	☐	☐	☒
Satellietontvanger	☐	☐	☐	☒
Brievenbus	☐	☒	☐	☐
Bel en trafo	☐	☒	☐	☐
(veiligheid) sloten	☐	☒	☐	☐

Alle sleutels	☐	☒	☐	☐
Overig hang- en sluitwerk	☐	☒	☐	☐
Alarminstallatie	☐	☐	☐	☒
Cv-installatie met toebehoren, vulslangset	☐	☒	☐	☐
Open haard/kachel met toebehoren	☐	☐	☐	☒
(klok)thermostaat	☐	☒	☐	☐
Telefooncentrale / WIFI router	☒	☐	☐	☐

(voorzet/inzet-) open haard met vuurkorf en aslade	☐	☐	☐	☒
Warmwatertoestellen	☐	☒	☐	☐
Mechanische afzuiginstallatie	☐	☒	☐	☐
Airco-installatie	☐	☐	☐	☒
Alle isolatievoorzieningen, voorzetramen	☐	☒	☐	☐
Zonnecellen incl. omvormer en monitor	☐	☒	☐	☐
Zonnecollectoren incl. boiler	☐	☐	☐	☒
Zonwering buiten	☐	☐	☐	☒
(rol)luiken	☐	☒	☐	☐
Veiligheidsschakelaar-wasautomaat	☐	☐	☐	☒
Schakelmateriaal	☐	☒	☐	☐
(licht)dimmers	☐	☐	☐	☒
Inbouwverlichting:	☐	☒	☐	☐
Gordijnrails	☐	☒	☐	☐
Gordijnen	☐	☒	☐	☐
Vitrages	☐	☒	☐	☐
Rolgordijnen	☐	☒	☐	☐



	Gaat mee	Blijft achter	Over te nemen	N.v.t
Bekabeling en leidingen	☐	☒	☐	☐
Tuinverlichting	☐	☒	☐	☐
Tap- en stopkranen	☐	☒	☐	☐
Wasmachinekraan (met beluchter)	☐	☒	☐	☐

Thermostaatkranen	☐	☒	☐	☐
Badkameraccessoires, planchet, spiegels	☐	☒	☐	☐
Douche- / badschem	☐	☒	☐	☐
Wastafels(s) met accessoires	☐	☒	☐	☐
Wastafelverlichting	☐	☒	☐	☐
Toilet met accessoires / toiletbril / toiletrolhouder	☐	☒	☐	☐

Keukenblok met onder- en bovenkasten, incl. verlichting	☐	☒	☐	☐
Parketvloer, laminaatvloer	☐	☒	☐	☐
Kurkvloer	☐	☐	☐	☒
Vloerbedekking	☐	☒	☐	☐
Zeil	☐	☐	☐	☒
Vensterbanken	☐	☒	☐	☐

Door derden beschikbaar gestelde zaken, behorend bij het object:				
Milieubox	☐	☒	☐	☐
Vuilcontainer(s)	☐	☒	☐	☐
Buitenbrievenbus	☐	☐	☐	☒

Bijzonderheden				
	☐	☐	☐	☐
	☐	☐	☐	☐

Zijn er zaken die geen eigendom zijn van verkoper omdat er sprake is van een leasecontract of huurcontract . Zo ja, neemt verkoper de zaak mee of wordt het betreffende contract overgenomen?	Ja	Nee	Gaat mee	Moet worden overgenomen
CV-ketel	☐	☒	☐	☐
Boiler	☐	☒	☐	☐
Geiser	☐	☐	☐	☐
Zonnepanelen	☐	☒	☐	☐
	☐	☐	☐	☐

**Specificatie van de roerende zaken**

(stoffering, inventaris, toebehoren) die verder in de koop zijn begrepen:

InterieurBegane grond

Hal	—
Woonkamer	—
Keuken	PLANK HAAKJES.
keukenapparatuur	ALLES BLYFT.
Bijkeuken	—
Toilet	GLAZEN HOEK PLANKJE EN SPIEGEL.

1^e verdieping

Overloop	—
Slaapkamers	—
Badkamer	—

2^e verdieping

Overloop	—
Zolder	—

**Kachels**

	NVT.
--	------

Kasten

Inbouwkasten	✓
Vaste kasten	—

Bijgebouwen

Berging	SCHUUR.
Garage	NVT.

Exterieur

Zonnewering en horren	HORREN EN ROLLUKEN.
Rondom de woning	—

Overig

	—
--	---

Plaats en datum: Willem 29-22 . Plaats en datum:

Handtekening verkoper(s):

ME Bork

Handtekening koper(s):

.....

.....

Paraaf verkoper:

Paraaf koper:



Deel 2 *(informatie voor kopers)*

1. Andere overeenkomsten

Zijn er nadat u het huis in eigendom hebt gekregen nog andere aanvullende notariële of onderhandse akten opgesteld van het pand?

Ja / Nee

Zijn er, voor zover bij u bekend, mondelinge of schriftelijke afspraken gemaakt over aangrenzende percelen? (denk hierbij aan regelingen voor het gebruik van een poort, schuur, garage, tuin, overeenkomsten met meerdere burens, toezeggingen en erfafscheidingen)

Ja / Nee

Zo ja, welke zijn dat:

2. Erfpacht, opstal, vruchtgebruik, erfdienstbaarheden, overige rechten, verplichtingen

Rusten er voor zover u weet rechten op het perceel, zoals erfpacht, opstalrecht, vruchtgebruik, erfdienstbaarheden, kwalitatieve rechten en verplichtingen, kettingbedingen, voorkeursrechten, optierechten, etc?

Ja / Nee

Zo ja, welke?

Indien er sprake is van erfpacht of opstalrecht, hoe hoog is de canon per jaar?

€

Indexatie:


Paraaf opdrachtgever:

Paraaf koper:

Paraaf makelaar: 



3. Publiekrechtelijke beperkingen

Is de Wet Voorkeursrecht Gemeenten van toepassing, of een voorstel daartoe?

Ja / Nee

Is er sprake van ruilverkaveling?

Ja / Nee

Is er sprake van onteigening?

Ja / Nee

Zijn er bijzonderheden inzake streekplan, bestemmingsplan of bijzondere bestemming?

Ja / Nee

Zo ja, welke?

4. Kadastrale grenzen

Wijken de huidige terreinafscheiding volgens u af van de kadastrale eigendomsgrenzen?

Ja / Nee

Zo ja, waaruit bestaat die afwijking?

5. Verhuur - Niet van toepassing.

Is het woonhuis of de grond geheel of gedeeltelijk verhuurd of aan anderen in gebruik gegeven?

Ja / Nee

Zo ja: Is er een huurovereenkomst?

Ja / Nee

Welk gedeelte is verhuurd:

Welke delen vallen onder gezamenlijk gebruik:

Welke zaken zijn van de huurder en mag hij verwijderen bij ontruiming? (bijv. geiser, keuken, lampen)


Paraaf opdrachtgever:

Paraaf koper:

Paraaf makelaar 



Heeft de huurder een waarborgsom gestort? _____ Ja / Nee

Zo ja, hoeveel? _____ € _____

Hebt u nog andere afspraken met de huurders gemaakt? _____ Ja / Nee

Zo ja, welke?

6. Procedures

Zijn er over het pand procedures gaande bij de rechter, de huurcommissie of een andere instantie? (bijvoorbeeld onteigening)

Ja / Nee

Zo ja, welke zijn dat:

7. Monumenten, beschermd stads,- of dorpsgezicht

Is u bekend of er een aanvraag loopt voor, of een besluit genomen is tot een aanwijzing van uw pand:

- a. als beschermd monument (Erfgoedwet)
- tot beschermd stads- of dorpsgezicht (Erfgoedwet)
- b. gemeentelijk monument
- c. beeldbepalend pand

Ja / Nee

Ja / Nee

Ja / Nee

Ja / Nee

8. Onderhoudscontracten

Zijn u onderhoudscontracten en/of garantiebepalingen bekend van zaken die mee verkocht worden?

Ja / Nee

Zijn daarvan contracten en/of garantieregelingen overdraagbaar aan de koper?

(voorbeelden: GIW garantie, cv ketelonderhoudsabonnement, garantie keukenapparatuur, boiler)

Ja / Nee

M10
Paraaf opdrachtgever:

DAKRAMEN
ZONNEPANELEN
Paraaf koper:

Paraaf makelaar: A



Nadere bijzonderheden:

(evt. garantiebewijzen e.d. bijvoegen)

9. Aanschrijvingen

Zijn aan u door de overheid of nutsbedrijven verbeteringen of herstellingen voorgeschreven of aangekondigd die nog niet, of niet naar behoren zijn uitgevoerd? Ja / Nee
Zo ja, welke?

Is er een besluit tot het opleggen van verplichtingen ex. Artikel 13 t/m 14 lid 1 Woningwet bekend, resp. een vooraanzegging daartoe?

Ja / Nee

10. Terug te vorderen subsidies

Zijn er in het verleden subsidies of premies verstrekt die bij de verkoop van het pand voor een deel kunnen worden teruggevorderd? (denk aan subsidies voor onderhoud, verbouw, isolatie, bij bijv. monumentenpanden)

Ja / nee

11. Onbewoonbaarverklaring

Is het pand onbewoonbaar verklaard of in het verleden ooit onbewoonbaar verklaard geweest?

Ja / nee

12. Verbouwing

Is er een verbouwing uitgevoerd waarvan formeel toestemming nodig was van de gemeente (bouwvergunning)?

Ja / nee

Zo ja, heeft de gemeente toestemming gegeven?

Ja / nee NVT

Toelichting:

Mio
Paraaf opdrachtgever:

Paraaf koper:

Paraaf makelaar: X



Zijn er isolerende voorzieningen in het pand aangebracht?

Ja / nee

Zo ja, welke? (bijv. dubbel glas, HR glas, dak-, muur- of vloerisolatie)

DC DMV ISO
KLAIRAMEN = HR GLAS

(evt. garantiebewijzen e.d. bijvoegen)

Hebben er verbouwingen en/of aanbouwen plaatsgevonden in en/of om de woning?

Ja / nee

Zo ja, welke ver-/aankouwen, in welk jaartal en door welk bedrijf zijn deze uitgevoerd?

13. Omzetbelasting

Is er bij de verkoop sprake van een omzetbelastingheffing? (bijv. omdat het voormalig bedrijfsnroerend goed is, of een woonhuis met praktijkgedeelte)

Ja / nee

14. Gebruik

Hoe gebruikt u het woonhuis nu? (bijv. als woning, praktijk, winkel, etc)

Woning

Is dat volgens u en/of de gemeente toegestaan (bestemmingsplan)?

Ja / nee

15. Daken

Indien er sprake is van platte daken (ook van uitbouwen, garages, bergingen etc).

Hoe oud is het dak? 1984 Jaar PLAT DAK NIEUWER ECHTER NIET BEKEND

Heeft u last van daklekkages (gehad)? Zo ja, waar?

NEE

Is dit inmiddels opgelost?

Ja / nee NUT

Mo
Paraaf opdrachtgever:

Paraaf koper:

Paraaf makelaar: A



Hoe is dit gebeurd en wanneer? ✓

Heeft u het dak al eens (gedeeltelijk) laten vernieuwen c.q. laten repareren?

Zo ja, welk deel en wanneer? NEE

Zijn de dakgoten in orde? JA

Zo nee, gelieve dit toe te lichten: _____

Is er sprake van dakisolatie?

Ja / nee / gedeeltelijk

16. Kozijnen, ramen en deuren

Wanneer zijn de kozijnen, ramen en deuren voor het laatst geschilderd?

*Verschillende tijdsp.
Alles is bijgehouden.*

Is dit gedaan door een erkend schildersbedrijf?

Ja / nee

Functioneren alle scharnieren en sloten?

Ja / nee

Zo nee, gelieve dit toe te lichten:

17. Gebreken en bezwaren

Zijn er aan uw huis gebreken en/ of bezwaren bekend die van belang kunnen zijn voor een koper bij het nemen van de koopbeslissing? (denk bijvoorbeeld aan lekkages, verzakkingen, etc)

Ja / nee

Opmerkingen:

Zijn er gebreken en/of bezwaren bekend van de technische installaties?

(bijv. leidingen voor gas, water en electra, geiser, keukenapparatuur, CV, thermostaat, etc).

Ja / nee

Zo ja, waar/wat? _____

Mjo
Paraaf opdrachtgever:

Paraaf koper:

Paraaf makelaar: */*



Zijn er gebreken of bezwaren bekend ten aanzien van de constructie en/of vloeren? (bijvoorbeeld betonrot (=chlorideschade))

Ja / nee

(betonrot komt vooral voor in kruipruimten van woningen gebouwd tussen 1965 en 1981 die voorzien zijn van betonnen vloerelementen van het merk Kwaaitaal of Manta. Ook andere betonelementen zoals bijv. balkons kunnen worden aangetast.)

Opmerkingen:

Is het pand voor zover u bekend geheel/gedeeltelijk aangetast door houtworm, boktor, ander ongedierte, zwammen of andere schimmels?

Ja / nee

Zo ja, door:

Als er in het verleden maatregelen zijn genomen tegen een of meer in deze vraag genoemde gebreken, svp. aangeven welke maatregelen waartegen zijn genomen. (evt. garantiebewijzen e.d. graag bijvoegen)

NVT

18. Fundering, kelder en kruipruimte

Is het u bekend dat er problemen zijn met de fundering?

Ja / nee

Is de fundering in het verleden hersteld?

Ja / nee

Zo ja, toelichting:

Er zijn geen problemen.

Is de kruipruimte toegankelijk?

Ja / nee

Is de kruipruimte droog?

Ja / nee / meestal

Is er sprake van vochtdoorslag door de kelderwand?

Ja / nee / soms

Is er voor zover bekend sprake van chlorideschade (betonrot)?

Ja / nee

M10
Paraaf opdrachtgever:

Paraaf koper:

Paraaf makelaar: /



19. Riolering

Is uw woonhuis aangesloten op het gemeenteriool?

☒ Ja / ☐ nee

Zo nee, op welke wijze vindt de afvoer van afvalstoffen plaats?

Is de riolering van PVC of gres?

PVC.

Zijn er problemen met de riolering?

Ja / ☒ nee

Zo ja, welke:

- verstoppingen
- verzakkingen
- aansluiting vervangen
- overig toelichting:
-

Ja / ☒ nee

Ja / ☒ nee

Ja / ☒ nee

☒ NEE.

Is er voor zover u bekend een septictank in het perceel aanwezig?

Ja / ☒ nee

Zo ja, is deze septictank nog in gebruik?

Ja / ☒ nee

NUT.

Zo ja, waar ligt deze septictank?

20. Vloeren

Beschrijf hieronder de kwaliteit van de vloeren en type vloer, beton of hout

BETON.

Is er een vloerluis?

☒ Ja / ☐ nee

Zo ja, waar?

VOORHAL en KEUKEN.

Zijn er (gerepareerde) of (verborgen) scheuren en/of beschadigingen in/aan vloeren, plafonds en/of wanden aanwezig?

Ja / ☒ nee

Zo ja, waar?

M10
Paraaf opdrachtgever:

Paraaf koper:

Paraaf makelaar:



Is er sprake (geweest) van gebreken aan de vloerconstructie, zoals scheve, doorbuigende, krakende, beschadigde en/of aangetaste vloerdelen?
Zo ja, waar?

Ja / ☒ nee

Is er sprake van vloerisolatie?

☒ Ja / nee / gedeeltelijk

21. CV installatie

Bouwjaar CV ketel: 2000, type: _____

Zijn er problemen met de CV ketel (geweest)?

Ja / ☒ nee

Is het onderhoud elk jaar uitgevoerd?

☒ Ja / nee

Zijn er onderdelen vervangen?

☒ Ja / nee

Zo ja, welke?

PAKTING RINGEN E.D.

Wanneer is deze voor het laatst onderhouden?

Datum: 1 1/2 jaar terug.

Zijn er radiatoren die niet warm worden?

Ja / ☒ nee

Zo ja, welke?

Zijn er radiatoren of (water)leidingen die lekken?

Ja / ☒ nee

Zo ja, waar?

Zijn er vertrekken die niet (goed) warm worden?

Ja / ☒ nee

Zo ja, welke?

In welk jaar zijn voor het laatst de aanwezige schoorsteenkanalen/
rookgasafvoeren geveegd/gereinigd?

NUT.

Mio
Paraaf opdrachtgever:

Paraaf koper:

Paraaf makelaar: 1



22. Grens met de burens

Is een gedeelte van uw pand, schuur, garage of erfafscheiding gebouwd op grond van de burens, of andersom?

Ja / nee

Opmerkingen:

Van wie is de erfafscheiding?

BEIDE

23. Verontreinigingen

Is het u bekend dat de bodem verontreinigd is of dat er een reden is om te vermoeden dat de bodem verontreinigd is?

Ja / nee

Heeft de Gemeente of de Provincie u een onderzoeks- of saneringsbevel opgelegd? (bijv. art. 55 Wet Bodembescherming)

Ja / nee

Is er een (ondergrondse) huisbrandolietank aanwezig of aanwezig geweest?

Ja / nee

Zo ja, waar bevindt zich deze olietank?

Is deze tank gesaneerd (KIWA gecertificeerd) Conform BOOT besluit?

~~Ja~~ / ~~nee~~ NVT

Zijn er in, op of om het pand asbesthoudende materialen verwerkt? (golfplaten dakbedekking, isolatiemateriaal, eternietbeplating, beschoeiing, etc)

ja / nee

Zo ja, waar:

Mro
Paraaf opdrachtgever:

Paraaf koper:

Paraaf makelaar: A



Is de gevel ooit gereinigd?

Ja / nee

Zo ja, volgens welke methode?

- ☐ droog (met grid, zand)
- ☐ nat (met chemicaliën)
- ☐ anders, _____

Blijft er in het pand zeil achter, al dan niet vastgelijmd, welke dateert van een periode van 1960 en 1982?

Ja / nee

24. Gemeentelijke,- en andere belastingen

Hoeveel betaalde u in het afgelopen belastingjaar voor de volgende aanslagen:

1. Onroerende Zaak Belasting OZB:

WOZ waarde

Waardepeildatum

2. Waterschapslasten

3. Hoogheemraadschap

4. Verontreinigingsheffing

5. Rioolrecht

€ 265
€ 221.000
Datum: 1-1-22
€ 263,-
€ _____
€ 182,-
€ 127

25. Energienota

Welke (voorschot) bedragen betaalt u maandelijks aan de nutsbedrijven?

Totaal voorschot per maand (indien onderdelen niet bekend zijn)
en/of per onderdeel:

Gas

Water

Electra

Is er kabelaansluiting

Is er glasvezelaansluiting

€ _____

€ JULI 1,91
€ 17,68 / KWARTAAL
€ JULI 11,40
Ja / nee
Ja / nee

M10
Paraaf opdrachtgever:

Paraaf koper:

Paraaf makelaar: X

26. Lease, huur, huurkoop, bruikleen

Zijn er leasecontracten, huur, huurkoop of bruikleenafspraken
(bijv. keuken, kozijnen, cv ketel etc)?

Zo ja, welke?

Ja / nee

Hoe lang lopen de contracten nog?

27. Achterstallige betalingen

Hebt u alle gemeentelijke belastingen die u verschuldigd bent al betaald?

Ja / nee

28. Appartement of lidmaatschaprecht coöperatieve vereniging – Niet van toepassing.

Is er een Vereniging van Eigenaars?

Is er een coöperatieve Vereniging?

Wie is de administrateur van de Vereniging van Eigenaars?

Ja/nee/n.v.t.

Ja / nee

 $N \propto T$

Hoeveel bedraagt de bijdrage aan de Vereniging van Eigenaars?

€ _____ per _____

Heeft de Vereniging van Eigenaars schulden of zijn er achterstallige betalingen?
Zo ja, toelichting,

Ja / nee

Wordt er elk jaar vergaderd?

Ja / nee

Paraaf opdrachtgever:

Paraaf koper:

Paraaf makelaar:

Heb je interesse?



WILSUM | Loogstraat 21



0382302785 | info@mevrouwvastgoed.nl
www.mevrouwvastgoed.nl