


# Fijn wonen

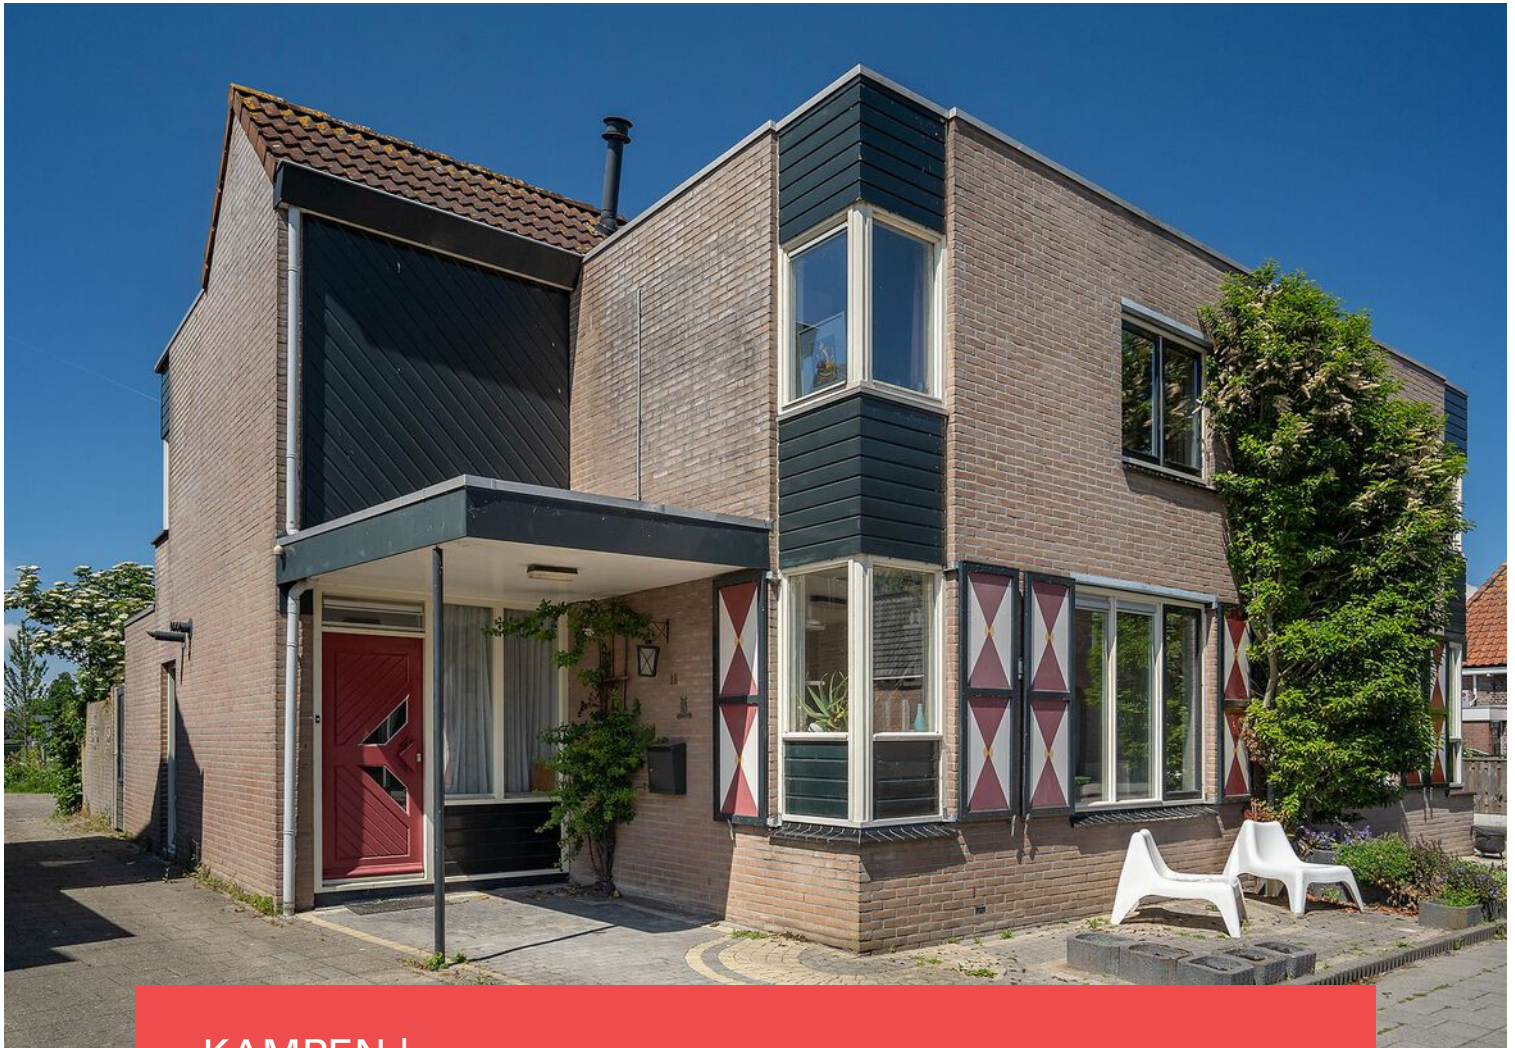

KAMPEN | Beltweg 18

vraagprijs € 295.000 k.k.



0382302785 | [info@mevrouwvastgoed.nl](mailto:info@mevrouwvastgoed.nl)  
[www.mevrouwvastgoed.nl](http://www.mevrouwvastgoed.nl)

# Kenmerken & specificaties



Bouwjaar:	1987
Soort:	eengezinswoning
Kamers:	5
Inhoud:	407 m <sup>3</sup>
Woonoppervlakte:	108 m <sup>2</sup>
Perceeloppervlakte:	169 m <sup>2</sup>
Overige inpandige ruimte:	8 m <sup>2</sup>
Gebouwgebonden buitenruimte:	7 m <sup>2</sup>
Verwarming:	c.v.-ketel
Isolatie:	gedeeltelijk dubbel glas

# Omschrijving

Rustig wonen in een speels opgezette twee-onder-een-kap-woning midden in het groene hart van Brunnepe.

Gelegen op korte afstand van het historische stadscentrum van Kampen. Winkels, restaurants, bezienswaardigheden, theater, bioscoop en alle voorzieningen en scholen nabij. Voor een blokje om kun je langs een van de vele havens wandelen om onder andere naar de boten en ander waterleven te kijken. Kortom een fijne & centrale ligging.

De gemeente Kampen is druk bezig met de ontwikkeling van de "Groene Long" van Brunnepe. De "Groene Long" is het gebied vanaf de Brunneper Bongerd tot aan jachthaven De Riette. De historische waterloop van "De Riette" wordt weer zichtbaar en beleefbaar gemaakt.

Enkele kenmerken op een rij:

- bouwjaar circa 1987;
- woonoppervlakte circa 108 m<sup>2</sup>;
- extra ruimte voor meerdere doeleinden geschikt
- 4 slaapkamers waarvan 2 met airco;
- vliering;
- tuin op het zuidwesten.

De indeling is als volgt:

Begane grond:

Via de overdekte entree kom je in de hal. Vanuit de hal heb je toegang tot het toilet, de meterkast, de berging, de praktijkruimte of extra kamer, de trapopgang naar boven en de woonkamer met half open keuken.

De woonkamer is L-vormig, voorzien van een airco unit en is tuingericht. Vanuit de woonkamer bereik je de eethoek en de half open keuken. De keuken is straatgericht en voorzien van veel daglicht.

In de berging vind je de aansluiting voor de wasmachine en de technische installatie. Achter de berging is een extra kamer gecreëerd, voorheen werd deze ruimte gebruikt als kapsalon. De ruimte is via een aparte ingang bereikbaar.

Eerste verdieping:

Via de trap in de hal bereik je de eerste verdieping. Hier vind je 4 slaapkamers waarvan 2 zijn voorzien van een airco. Ook is 1 slaapkamer voorzien van een vliering, hierdoor is er extra berging gecreëerd. De badkamer is voorzien van een tweede toilet, een douche en een wastafel met wastafelmeubel.

De tuin:

De ruime tuin ligt pal aan de "Groene Long" van Brunnepe en is gelegen op het zuidwesten, hierdoor kun je de hele dag genieten van de zon.

Ben je inmiddels nieuwsgierig geworden naar dit huis? Je bent van harte welkom!  
Bel of mail ons kantoor en we plannen graag een bezichtiging met je in!

Mevrouw Vastgoed Makelaardij  
T: 038 230 2785










































# Plattegrond



**Deze plattegronden zijn opgemaakt voor indicatieve doeleinden.  
Hieraan kunnen geen rechten worden ontleend.**

# Plattegrond

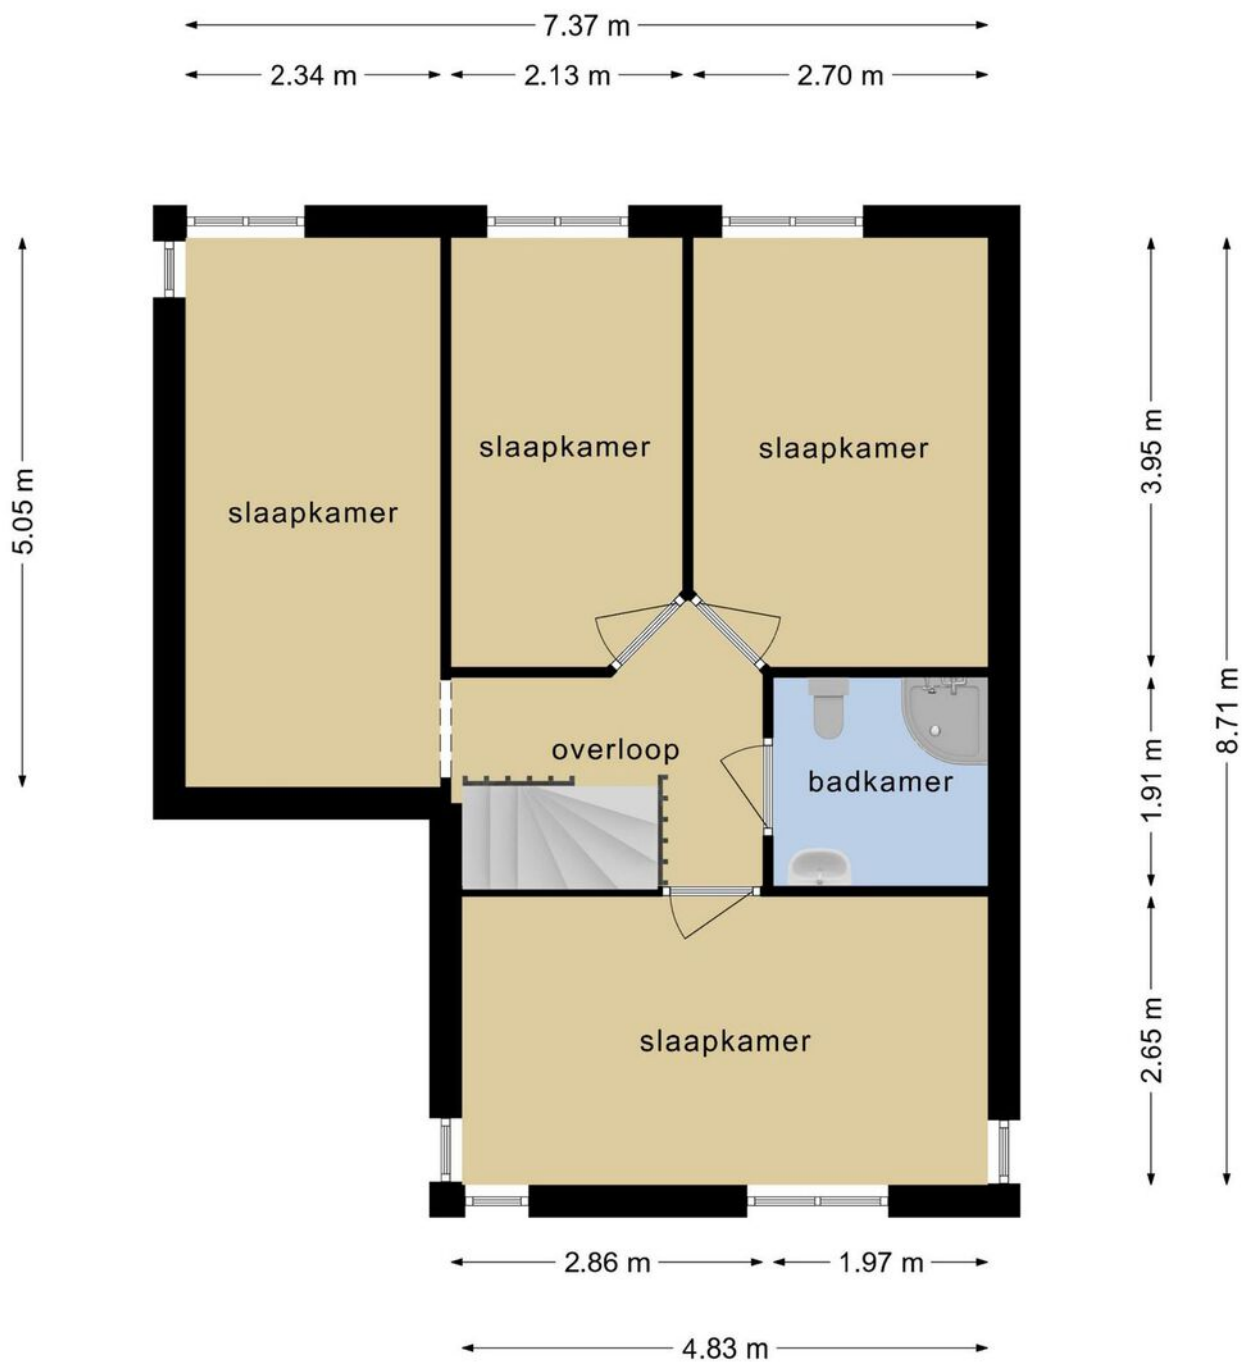



**Deze plattegronden zijn opgemaakt voor indicatieve doeleinden.  
Hieraan kunnen geen rechten worden ontleend.**

# Kadastrale kaart

Kadastrale kaart

Uw referentie: ---





<b>12345</b>	Deze kaart is noordgericht	Schaal 1: 500	
<b>25</b>	Perceelnummer	Kadastrale gemeente Kampen	
	Huisnummer	Sectie F	
	Vastgestelde kadastrale grens	Perceel 16532	
	Voorlopige kadastrale grens		
	Administratieve kadastrale grens		
	Bebouwing		

Voor een eensluitend uittreksel, geleverd op 27 september 2022  
De bewaarder van het kadaster en de openbare registers

Aan dit uittreksel kunnen geen betrouwbare maten worden ontleend.  
De Dienst voor het kadaster en de openbare registers behoudt zich de intellectuele eigendomsrechten voor, waaronder het auteursrecht en het databankenrecht.



# Locatie op de kaart

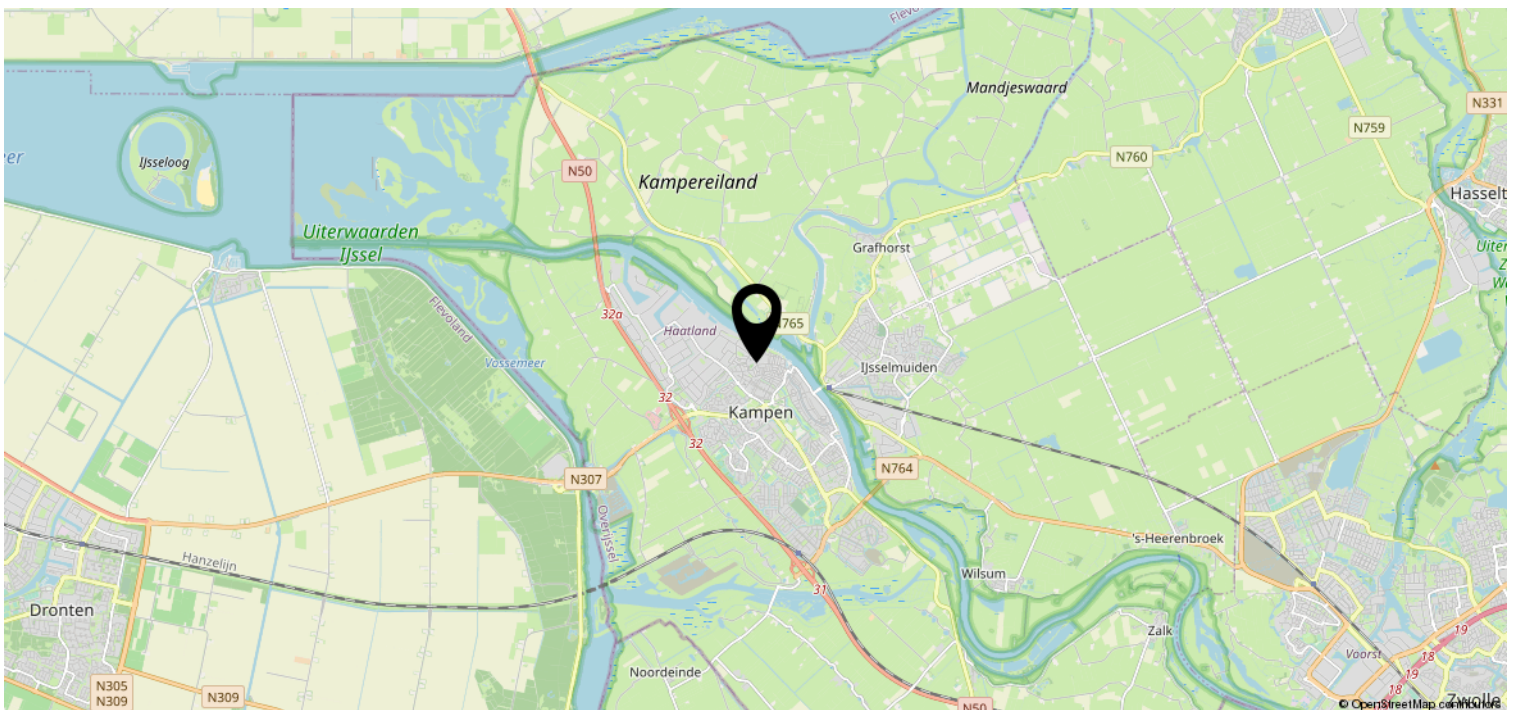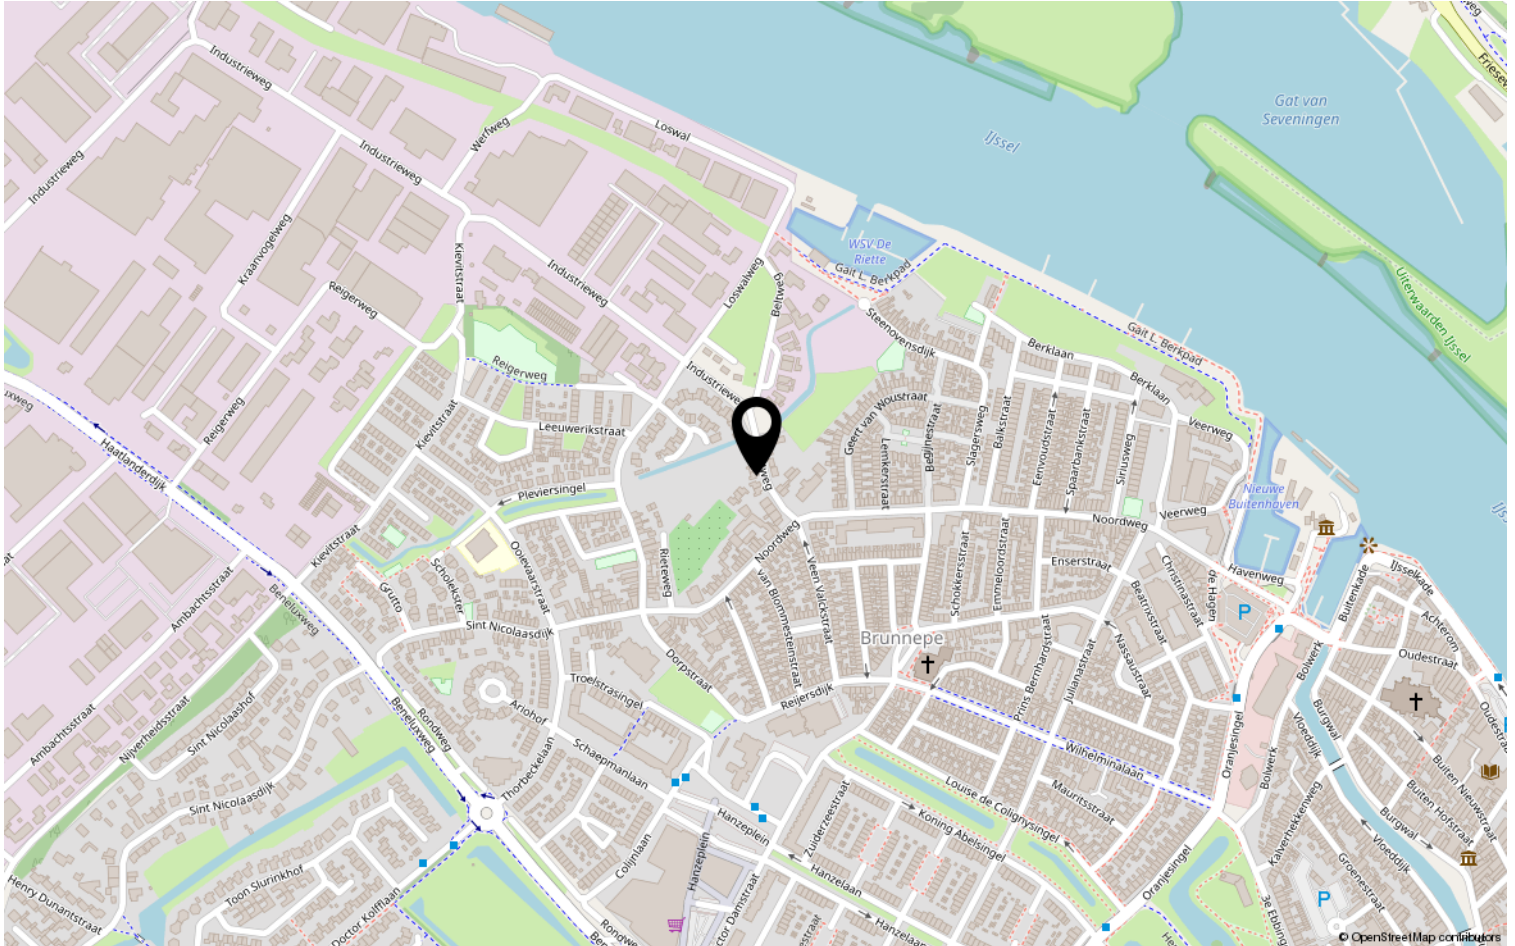



## Lijst van zaken

Object: Beltweg 18, 8262 BH Kampen

	Gaat mee	Blijft achter	Over te nemen	N.v.t.
Tuinaanleg, (sier)bestrating, beplanting	<input type="checkbox"/>	<input checked="" type="checkbox"/>	<input type="checkbox"/>	<input type="checkbox"/>
Erfafscheiding, pergola's, tuinschermen	<input type="checkbox"/>	<input checked="" type="checkbox"/>	<input type="checkbox"/>	<input type="checkbox"/>
Tuinhuisje, buitenberging	<input type="checkbox"/>	<input type="checkbox"/>	<input type="checkbox"/>	<input checked="" type="checkbox"/>
Plantenkas	<input type="checkbox"/>	<input type="checkbox"/>	<input type="checkbox"/>	<input checked="" type="checkbox"/>
Bewateringssysteem	<input type="checkbox"/>	<input checked="" type="checkbox"/>	<input type="checkbox"/>	<input type="checkbox"/>
Buitenverlichting	<input type="checkbox"/>	<input checked="" type="checkbox"/>	<input type="checkbox"/>	<input type="checkbox"/>
Vlaggenmast	<input type="checkbox"/>	<input type="checkbox"/>	<input type="checkbox"/>	<input checked="" type="checkbox"/>
(schotel)antenne	<input type="checkbox"/>	<input type="checkbox"/>	<input type="checkbox"/>	<input checked="" type="checkbox"/>
Satellietontvanger	<input type="checkbox"/>	<input type="checkbox"/>	<input type="checkbox"/>	<input checked="" type="checkbox"/>
Brievenbus	<input type="checkbox"/>	<input checked="" type="checkbox"/>	<input type="checkbox"/>	<input type="checkbox"/>
Bel en trafo	<input type="checkbox"/>	<input type="checkbox"/>	<input type="checkbox"/>	<input checked="" type="checkbox"/>
(veiligheid) sloten	<input type="checkbox"/>	<input checked="" type="checkbox"/>	<input type="checkbox"/>	<input checked="" type="checkbox"/>

Alle sleutels	<input type="checkbox"/>	<input checked="" type="checkbox"/>	<input type="checkbox"/>	<input type="checkbox"/>
Overig hang- en sluitwerk	<input type="checkbox"/>	<input checked="" type="checkbox"/>	<input type="checkbox"/>	<input type="checkbox"/>
Alarminstallatie	<input type="checkbox"/>	<input type="checkbox"/>	<input type="checkbox"/>	<input checked="" type="checkbox"/>
Cv-installatie met toebehoren, vulslangset	<input type="checkbox"/>	<input type="checkbox"/>	<input type="checkbox"/>	<input type="checkbox"/>
Open haard/kachel met toebehoren	<input type="checkbox"/>	<input checked="" type="checkbox"/>	<input type="checkbox"/>	<input type="checkbox"/>
(klok)thermostaat	<input type="checkbox"/>	<input checked="" type="checkbox"/>	<input type="checkbox"/>	<input type="checkbox"/>
Telefooncentrale / WIFI router	<input type="checkbox"/>	<input type="checkbox"/>	<input type="checkbox"/>	<input checked="" type="checkbox"/>

(voorzet/inzet-) open haard met vuurkorf en aslade	<input type="checkbox"/>	<input type="checkbox"/>	<input type="checkbox"/>	<input checked="" type="checkbox"/>
Warmwatertoestellen	<input type="checkbox"/>	<input checked="" type="checkbox"/>	<input type="checkbox"/>	<input type="checkbox"/>
Mechanische afzuiginstallatie	<input type="checkbox"/>	<input type="checkbox"/>	<input type="checkbox"/>	<input checked="" type="checkbox"/>
Airco-installatie	<input type="checkbox"/>	<input type="checkbox"/>	<input checked="" type="checkbox"/>	<input type="checkbox"/>
Alle isolatievoorzieningen, voorzetramen	<input type="checkbox"/>	<input checked="" type="checkbox"/>	<input type="checkbox"/>	<input type="checkbox"/>
Zonnecellen incl. omvormer en monitor	<input type="checkbox"/>	<input type="checkbox"/>	<input type="checkbox"/>	<input checked="" type="checkbox"/>
Zonnecollectoren incl. boiler	<input type="checkbox"/>	<input checked="" type="checkbox"/>	<input type="checkbox"/>	<input type="checkbox"/>
Zonwering buiten	<input type="checkbox"/>	<input checked="" type="checkbox"/>	<input type="checkbox"/>	<input type="checkbox"/>
(rol)luiken	<input type="checkbox"/>	<input type="checkbox"/>	<input type="checkbox"/>	<input checked="" type="checkbox"/>
Veiligheidsschakelaar-wasautomaat	<input type="checkbox"/>	<input checked="" type="checkbox"/>	<input type="checkbox"/>	<input type="checkbox"/>
Schakelmateriaal	<input type="checkbox"/>	<input checked="" type="checkbox"/>	<input type="checkbox"/>	<input type="checkbox"/>
(licht)dimmers	<input type="checkbox"/>	<input checked="" type="checkbox"/>	<input type="checkbox"/>	<input type="checkbox"/>
Inbouwverlichting:	<input type="checkbox"/>	<input checked="" type="checkbox"/>	<input type="checkbox"/>	<input type="checkbox"/>
Gordijnrails	<input type="checkbox"/>	<input checked="" type="checkbox"/>	<input type="checkbox"/>	<input type="checkbox"/>
Gordijnen	<input type="checkbox"/>	<input checked="" type="checkbox"/>	<input type="checkbox"/>	<input type="checkbox"/>
Vitrages	<input type="checkbox"/>	<input checked="" type="checkbox"/>	<input type="checkbox"/>	<input type="checkbox"/>
Rolgordijnen	<input type="checkbox"/>	<input checked="" type="checkbox"/>	<input type="checkbox"/>	<input type="checkbox"/>

Paraaf verkoper:

Object: Beltweg 18, Kampen

Paraaf koper:



	Gaat mee	Blijft achter	Over te nemen	N.v.t
Bekabeling en leidingen	<input type="checkbox"/>	<input checked="" type="checkbox"/>	<input type="checkbox"/>	<input type="checkbox"/>
Tuinverlichting	<input type="checkbox"/>	<input checked="" type="checkbox"/>	<input type="checkbox"/>	<input type="checkbox"/>
Tap- en stopkranen	<input type="checkbox"/>	<input checked="" type="checkbox"/>	<input type="checkbox"/>	<input type="checkbox"/>
Wasmachinekraan (met beluchter)	<input type="checkbox"/>	<input checked="" type="checkbox"/>	<input type="checkbox"/>	<input type="checkbox"/>

Thermostaatkranen	<input type="checkbox"/>	<input checked="" type="checkbox"/>	<input type="checkbox"/>	<input type="checkbox"/>
Badkameraccessoires, planchet, spiegels	<input type="checkbox"/>	<input checked="" type="checkbox"/>	<input type="checkbox"/>	<input type="checkbox"/>
Douche- / badschermb	<input type="checkbox"/>	<input checked="" type="checkbox"/>	<input type="checkbox"/>	<input type="checkbox"/>
Wastafels(s) met accessoires	<input type="checkbox"/>	<input checked="" type="checkbox"/>	<input type="checkbox"/>	<input type="checkbox"/>
Wastafelverlichting	<input type="checkbox"/>	<input checked="" type="checkbox"/>	<input type="checkbox"/>	<input type="checkbox"/>
Toilet met accessoires / toiletbril / toiletrolhouder	<input type="checkbox"/>	<input checked="" type="checkbox"/>	<input type="checkbox"/>	<input type="checkbox"/>

Keukenblok met onder- en bovenkasten, incl. verlichting	<input type="checkbox"/>	<input checked="" type="checkbox"/>	<input type="checkbox"/>	<input type="checkbox"/>
Parketvloer, laminaatvloer (houten vloer, nog nooit opgeschuurd)	<input type="checkbox"/>	<input checked="" type="checkbox"/>	<input type="checkbox"/>	<input type="checkbox"/>
Kurkvloer	<input type="checkbox"/>	<input type="checkbox"/>	<input type="checkbox"/>	<input checked="" type="checkbox"/>
Vloerbedekking	<input type="checkbox"/>	<input checked="" type="checkbox"/>	<input type="checkbox"/>	<input type="checkbox"/>
Zeil	<input type="checkbox"/>	<input type="checkbox"/>	<input type="checkbox"/>	<input checked="" type="checkbox"/>
Vensterbanken	<input type="checkbox"/>	<input checked="" type="checkbox"/>	<input type="checkbox"/>	<input type="checkbox"/>

Door derden beschikbaar gestelde zaken, behorend bij het object:				
Milieubox	<input type="checkbox"/>	<input type="checkbox"/>	<input type="checkbox"/>	<input checked="" type="checkbox"/>
Vuilcontainer(s)	<input type="checkbox"/>	<input checked="" type="checkbox"/>	<input type="checkbox"/>	<input type="checkbox"/>
Buitenbrievenbus	<input type="checkbox"/>	<input checked="" type="checkbox"/>	<input type="checkbox"/>	<input type="checkbox"/>

Bijzonderheden				
	<input type="checkbox"/>	<input type="checkbox"/>	<input type="checkbox"/>	<input type="checkbox"/>
	<input type="checkbox"/>	<input type="checkbox"/>	<input type="checkbox"/>	<input type="checkbox"/>

Zijn er zaken die geen eigendom zijn van verkoper omdat er sprake is van een <b>leasecontract of huurcontract</b> . Zo ja, neemt verkoper de zaak mee of wordt het betreffende contract overgenomen?	Ja	Nee	Gaat mee	Moet worden overgenomen
CV-ketel	<input type="checkbox"/>	<input checked="" type="checkbox"/>	<input type="checkbox"/>	<input type="checkbox"/>
Boiler	<input type="checkbox"/>	<input checked="" type="checkbox"/>	<input type="checkbox"/>	<input type="checkbox"/>
Geiser	<input type="checkbox"/>	<input checked="" type="checkbox"/>	<input type="checkbox"/>	<input type="checkbox"/>
Zonnepanelen	<input type="checkbox"/>	<input checked="" type="checkbox"/>	<input type="checkbox"/>	<input type="checkbox"/>
	<input type="checkbox"/>	<input type="checkbox"/>	<input type="checkbox"/>	<input type="checkbox"/>

Paraaf verkoper:

Object: Beltweg 18, Kampen

Paraaf koper:



## Specificatie van de roerende zaken

(stoffering, inventaris, toebehoren) die verder in de koop zijn begrepen:

### Interieur

#### Begane grond

Hal	Kapstok
Woonkamer	Tafellamp Airco
Keuken	
Keukenapparatuur	
Bijkeuken	
Toilet	

#### 1<sup>e</sup> verdieping

Overloop	
Slaapkamers	
Badkamer	

#### 2<sup>e</sup> verdieping

Overloop	
Zolder	

Paraaf verkoper:

Object: Beltweg 18, Kampen

Paraaf koper:



**Kachels**

--	--

**Kasten**

Inbouwkasten	
Vaste kasten	

**Bijgebouwen**

Berging	
Garage	

**Exterieur**

Zonnewering en horren	Blijft
Rondom de woning	

**Overig**

--	--

Plaats en datum: 21-10-'22

Plaats en datum: .....

Handtekening verkoper(s):

Handtekening koper(s):

.....

.....

.....

Paraaf verkoper:

Object: Beltweg 18, Kampen

Paraaf koper:



## Deel 2 (informatie voor kopers)

### 1. Andere overeenkomsten

Zijn er nadat u het huis in eigendom hebt gekregen nog andere aanvullende notariële of onderhandse akten opgesteld van het pand? Nee

Zijn er, voor zover bij u bekend, mondelinge of schriftelijke afspraken gemaakt over aangrenzende percelen? (denk hierbij aan regelingen voor het gebruik van een poort, schuur, garage, tuin, overeenkomsten met meerdere burens, toezeggingen en erfafscheidingen) Ja / Nee

Zo ja, welke zijn dat:

---

---

### 2. Erfpacht, opstal, vruchtgebruik, erfdienstbaarheden, overige rechten, verplichtingen

Rusten er voor zover u weet rechten op het perceel, zoals erfpacht, opstalrecht, vruchtgebruik, erfdienstbaarheden, kwalitatieve rechten en verplichtingen, kettingbedingen, voorkeursrechten, optierechten, etc? Nee

Zo ja, welke?

---

---

Indien er sprake is van erfpacht of opstalrecht, hoe hoog is de canon per jaar? € \_\_\_\_\_

Indexatie: \_\_\_\_\_

### 3. Publiekrechtelijke beperkingen

Is de Wet Voorkeursrecht Gemeenten van toepassing, of een voorstel daartoe? Nee

Is er sprake van ruilverkaveling? Nee

Paraaf opdrachtgever: 

Paraaf koper:

Paraaf makelaar:



Is er sprake van onteigening?

Nee

Zijn er bijzonderheden inzake streekplan, bestemmingsplan of bijzondere bestemming?

Nee

Zo ja, welke?

---

#### 4. Kadastrale grenzen

Wijken de huidige terreinafscheiding volgens u af van de kadastrale eigendomsgrenzen?

Nee

Zo ja, waaruit bestaat die afwijking?

---

---

#### 5. Verhuur – Niet van toepassing.

Is het woonhuis of de grond geheel of gedeeltelijk verhuurd of aan anderen in gebruik gegeven? \_\_\_\_\_ Ja / Nee

Zo ja: Is er een huurovereenkomst? \_\_\_\_\_ Ja / Nee

Welk gedeelte is verhuurd:

---

---

Welke delen vallen onder gezamenlijk gebruik:

---

---

---

Welke zaken zijn van de huurder en mag hij verwijderen bij ontruiming? (bijv. geiser, keuken, lampen)

---

---

---

Heeft de huurder een waarborgsom gestort? \_\_\_\_\_ Ja / Nee

Zo ja, hoeveel? \_\_\_\_\_ € \_\_\_\_\_

Hebt u nog andere afspraken met de huurders gemaakt? \_\_\_\_\_ Ja / Nee

Zo ja, welke?

---

---

Paraaf opdrachtgever:

Paraaf koper:

Paraaf makelaar:



## 6. Procedures

Zijn er over het pand procedures gaande bij de rechter, de huurcommissie of een andere instantie? (bijvoorbeeld onteigening) Ja

Zo ja, welke zijn dat:

---

---

## 7. Monumenten, beschermd stads,- of dorpsgezicht

Is u bekend of er een aanvraag loopt voor, of een besluit genomen is tot een aanwijzing van uw pand:

- |    |   |     |
|----|---|-----|
| a. | als beschermd monument (Erfgoedwet)               | Nee |
|    | tot beschermd stads- of dorpsgezicht (Erfgoedwet) | Nee |
| b. | gemeentelijk monument                             | Nee |
| c. | beeldbepalend pand                                | Nee |

## 8. Onderhoudscontracten

Zijn u onderhoudscontracten en/of garantiebepalingen bekend van zaken die mee verkocht worden? Nee

Zijn daarvan contracten en/of garantieregelingen overdraagbaar aan de koper? (voorbeelden: GIW garantie, cv ketelonderhoudsabonnement, garantie keukenapparatuur, boiler) Nee

Nadere bijzonderheden:

---

---

*(evt. garantiebewijzen e.d. bijvoegen)*

Paraaf opdrachtgever:

Paraaf koper:

Paraaf makelaar:





## 9. Aanschrijvingen

Zijn aan u door de overheid of nutsbedrijven verbeteringen of herstellingen voorgeschreven of aangekondigd die nog niet, of niet naar behoren zijn uitgevoerd? Nee  
Zo ja, welke?

---

---

Is er een besluit tot het opleggen van verplichtingen ex. Artikel 13 t/m 14 lid 1 Woningwet bekend, resp. een vooraanzegging daartoe? Nee

## 10. Terug te vorderen subsidies

Zijn er in het verleden subsidies of premies verstrekt die bij de verkoop van het pand voor een deel kunnen worden teruggevorderd?(denk aan subsidies voor onderhoud, verbouw, isolatie, bij bijv. monumentenpanden) Nee

## 11. Onbewoonbaarverklaring

Is het pand onbewoonbaar verklaard of in het verleden ooit onbewoonbaar verklaard geweest? Nee

## 12. Verbouwing

Is er een verbouwing uitgevoerd waarvan formeel toestemming nodig was van de gemeente (bouwvergunning)? Nee  
Zo ja, heeft de gemeente toestemming gegeven? Nee

Toelichting:

---

---

Paraaf opdrachtgever:

Paraaf koper:

Paraaf makelaar:



Zijn er isolerende voorzieningen in het pand aangebracht? Nee

Zo ja, welke? (bijv. dubbel glas, HR glas, dak-, muur- of vloerisolatie)

Niet extra na de bouw

---

---

*(evt. garantiebewijzen e.d. bijvoegen)*

Hebben er verbouwingen en/of aanbouwen plaatsgevonden in en/of om de woning? Ja / nee

Zo ja, welke ver-/aانبouwingen, in welk jaartal en door welk bedrijf zijn deze uitgevoerd?

---

---

---

### 13. Omzetbelasting

Is er bij de verkoop sprake van een omzetbelastingheffing? (bijv. omdat het voormalig bedrijfsonroerend goed is, of een woonhuis met praktijkgedeelte) Nee

### 14. Gebruik

Hoe gebruikt u het woonhuis nu? (bijv. als woning, praktijk, winkel, etc)

Woning

---

---

Is dat volgens u en/of de gemeente toegestaan (bestemmingsplan) ? Ja

### 15. Daken

Indien er sprake is van platte daken (ook van uitbouwen, garages, bergingen etc).

Hoe oud is het dak? Vanaf bouwjaar.

Heeft u last van daklekkages (gehad)? Zo ja, waar?

---

---

Is dit inmiddels opgelost? Ja / nee

Hoe is dit gebeurd en wanneer? \_\_\_\_\_

Paraaf opdrachtgever:

Paraaf koper:

Paraaf makelaar:



Heeft u het dak al eens (gedeeltelijk) laten vernieuwen c.q. laten repareren?

Zo ja, welk deel en wanneer? \_\_\_\_\_

Zijn de dakgoten in orde?

Zo nee, gelieve dit toe te lichten: \_\_\_\_\_

Is er sprake van dakisolatie?

Ja

## 16. Kozijnen, ramen en deuren

Wanneer zijn de kozijnen, ramen en deuren voor het laatst geschilderd? \_\_\_\_\_

Is dit gedaan door een erkend schildersbedrijf?

Ja / nee

Functioneren alle scharnieren en sloten?

Nee

Zo nee, gelieve dit toe te lichten:

## 17. Gebreken en bezwaren

Zijn er aan uw huis gebreken en/ of bezwaren bekend die van belang kunnen zijn voor een koper bij het nemen van de koopbeslissing? (denk bijvoorbeeld aan lekkages, verzakkingen, etc)

~~Ja~~ / nee

Opmerkingen:

---

---

Zijn er gebreken en/of bezwaren bekend van de technische installaties? (bijv. leidingen voor gas, water en electra, geiser, keukenapparatuur, CV, thermostaat, etc).

Ja / nee

Zo ja, waar aan? \_\_\_\_\_

Zijn er gebreken of bezwaren bekend ten aanzien van de constructie en/of vloeren? (bijvoorbeeld betonrot (=chlorideschade))

Ja / nee

*(betonrot komt vooral voor in kruipruimten van woningen gebouwd tussen 1965 en 1981 die voorzien zijn van betonnen vloerelementen van het merk Kwaaitaal of Manta. Ook anderebetonelementen zoals bijv. balkons kunnen worden aangetast.)*

Paraaf opdrachtgever:

Paraaf koper:

Paraaf makelaar:



Opmerkingen:

---

---

Is het pand voor zover u bekend geheel/gedeeltelijk aangetast door houtworm, boktor, ander ongedierte, zwammen of andere schimmels? Nee

Zo ja, door:

---

---

Als er in het verleden maatregelen zijn genomen tegen een of meer in deze vraag genoemde gebreken, svp. aangeven welke maatregelen waartegen zijn genomen. (evt. garantiebewijzen e.d. graag bijvoegen)

---

---

## 18. Fundering, kelder en kruipruimte

Is het u bekend dat er problemen zijn met de fundering? Nee

Is de fundering in het verleden hersteld? Nee

Zo ja, toelichting:

---

---

Is de kruipruimte toegankelijk? Ja / ~~nee~~

Is de kruipruimte droog? Ja / ~~nee~~ / meestal

Is er sprake van vochtdoorslag door de kelderwand? ~~Ja~~ / nee / soms

Is er voor zover bekend sprake van chlorideschade (betonrot)? ~~Ja~~ / nee

## 19. Riolering

Is uw woonhuis aangesloten op het gemeenteriool? Ja

Zo nee, op welke wijze vindt de afvoer van afvalstoffen plaats?

---

Paraaf opdrachtgever:

Paraaf koper:

Paraaf makelaar:



Is de riolering van PVC of gres?

PVC

Zijn er problemen met de riolering? Ja / nee

Zo ja, welke:

- verstoppingen *de Sanibrieur = nieuwe vermaler* Ja / nee
- verzakkingen Ja / nee
- aansluiting vervangen Ja / nee
- overig toelichting:

Is er voor zover u bekend een septictank in het perceel aanwezig? ~~Ja~~ / nee

Zo ja, is deze septictank nog in gebruik? ~~Ja~~ / nee

Zo ja, waar ligt deze septictank?

---

---

## 20. Vloeren

Beschrijf hieronder de kwaliteit van de vloeren en type vloer, beton of hout

Beton

Is er een vloerluik? Ja

Zo ja, waar?

*Trap*

Zijn er (gerepareerde) of (verborgen) scheuren en/of beschadigingen in/aan vloeren, plafonds en/of wanden aanwezig? Nee

Zo ja, waar?

Is er sprake (geweest) van gebreken aan de vloerconstructie, zoals scheve, doorbuigende, krakende, beschadigde en/of aangetaste vloerdelen? Nee

Zo ja, waar?

Is er sprake van vloerisolatie? Ja

Paraaf opdrachtgever:

Paraaf koper:

Paraaf makelaar:



## 21. CV installatie

Bouwjaar CV ketel: 2015, type:

Zijn er problemen met de CV ketel (geweest)?

~~Ja~~ / nee

Is het onderhoud elk jaar uitgevoerd?

Ja / ~~nee~~

Zijn er onderdelen vervangen?

Ja / nee

Zo ja, welke?

---

Wanneer is deze voor het laatst onderhouden?

Datum: 2021

Zijn er radiatoren die niet warm worden?

~~Ja~~ / nee

Zo ja, welke?

---

---

Zijn er radiatoren of (water)leidingen die lekken?

~~Ja~~ / nee

Zo ja, waar?

---

---

Zijn er vertrekken die niet (goed) warm worden?

~~Ja~~ / nee

Zo ja, welke?

---

---

In welk jaar zijn voor het laatst de aanwezige schoorsteenkanalen/  
rookgasafvoeren geveegd/gereinigd?

---

## 22. Grens met de burens

Is een gedeelte van uw pand, schuur, garage of erfafscheiding gebouwd  
op grond van de burens, of andersom?

~~Ja~~ / nee

Opmerkingen:

Schutting is van verkopers

---

Van wie is de erfafscheiding?

---

Paraaf opdrachtgever:

Paraaf koper:

Paraaf makelaar:



## 23. Verontreinigingen

Is het u bekend dat de bodem verontreinigd is of dat er een reden is om te vermoeden dat de bodem verontreinigd is? Nee

Heeft de Gemeente of de Provincie u een onderzoeks- of saneringsbevel opgelegd? (bijv. art. 55 Wet Bodembescherming) Nee

Is er een (ondergrondse) huisbrandolietank aanwezig of aanwezig geweest? Nee

Zo ja, waar bevindt zich deze olietank?

---

---

Is deze tank gesaneerd (KIWA gecertificeerd) Conform BOOT besluit? Nee

Zijn er in, op of om het pand asbesthoudende materialen verwerkt? (golfplaten dakbedekking, isolatiemateriaal, eternietbeplating, beschoeiing, etc) Nee

Zo ja, waar:

---

---

Is de gevel ooit gereinigd? Nee

Zo ja, volgens welke methode?

- droog (met grid, zand)
- nat (met chemicaliën)
- anders, \_\_\_\_\_

Blijft er in het pand zeil achter, al dan niet vastgelijmd, welke dateert van een periode van 1960 en 1982? Nee

Paraaf opdrachtgever:

Paraaf koper:

Paraaf makelaar:



## 24. Gemeentelijke,- en andere belastingen

Hoeveel betaalde u in het afgelopen belastingjaar voor de volgende aanslagen:

- |                                   |              |
|-----------------------------------|--------------|
| 1. Onroerende Zaak Belasting OZB: | € _____      |
| WOZ waarde                        | € _____      |
| Waardepeildatum                   | Datum: _____ |
| 2. Waterschapslasten              | € _____      |
| 3. Hoogheemraadschap              | € _____      |
| 4. Verontreinigingsheffing        | € _____      |
| 5. Rioolrecht                     | € _____      |

## 25. Energienota

Welke (voorschot) bedragen betaalt u maandelijks aan de nutsbedrijven?

- |   |          |
|---|----------|
| Totaal voorschot per maand (indien onderdelen niet bekend zijn) | € _____  |
| en/of per onderdeel:  |          |
| Gas   | € _____  |
| Water   | € _____  |
| Electra   | € _____  |
| Is er kabelaanluiting   | Ja / nee |
| Is er glasvezelaanluiting                                       | Ja / nee |

## 26. Lease, huur, huurkoop, bruikleen

Zijn er leasecontracten, huur, huurkoop of bruikleenafspraken  
(bijv. keuken, kozijnen, cv ketel etc)? Nee

Zo ja, welke?

---

---

Hoe lang lopen de contracten nog? \_\_\_\_\_

Paraaf opdrachtgever:

Paraaf koper:

Paraaf makelaar:





## 27. Achterstallige betalingen

Hebt u alle gemeentelijke belastingen die u verschuldigd bent al betaald? Ja / nee

## 28. Appartement of lidmaatschaprecht coöperatieve vereniging – Niet van toepassing.

Is er een Vereniging van Eigenaars? \_\_\_\_\_ Ja/nee/n.v.t.

Is er een coöperatieve Vereniging? \_\_\_\_\_ Ja / nee

Wie is de administrateur van de Vereniging van Eigenaars?

---

---

Hoeveel bedraagt de bijdrage aan de Vereniging van Eigenaars?

€ \_\_\_\_\_ per \_\_\_\_\_

Heeft de Vereniging van Eigenaars schulden of zijn er achterstallige betalingen? \_\_\_\_\_ Ja / nee

Zo ja, toelichting;

---

---

Wordt er elk jaar vergaderd? \_\_\_\_\_ Ja / nee

Zijn er afspraken gemaakt over onderhoud, verbouwingen, of zijn er besluiten genomen welk van invloed kunnen zijn op de hoogte van de bijdrage aan

de Vereniging van Eigenaars? \_\_\_\_\_ Ja / nee

Zo ja, toelichting;

---

---

Wordt er elk jaar een exploitatie overzicht en een begroting opgesteld? \_\_\_\_\_ Ja / nee

Is er een opstalverzekering afgesloten voor het gehele gebouw? \_\_\_\_\_

(relevante stukken m.b.t. begroting, besluiten, notulen, jaarrekening e.d. bijvoegen) Ja / nee

Is er een aansprakelijkheidsverzekering afgesloten voor het gehele gebouw?

Paraaf opdrachtgever:

Paraaf koper:

Paraaf makelaar:



**29. Nadere mededelingen omtrent zaken die de koper naar uw mening moet weten:**

---

---

---

---


---

**30. Afmetingen en diverse vertrekken**

Indien er een tekening beschikbaar is, deze bijvoegen en dit punt verder overslaan;  
Indien er geen (complete) tekening beschikbaar is, kan een eenvoudige schets volstaan;  
De afmetingen en/of oppervlaktematen (netto binnenwerks) in cm aangegeven.

Begane grond	_____
1 <sup>e</sup> verdieping	_____
2 <sup>e</sup> verdieping	_____
Berging	_____
Garage	_____

# Heb je interesse?

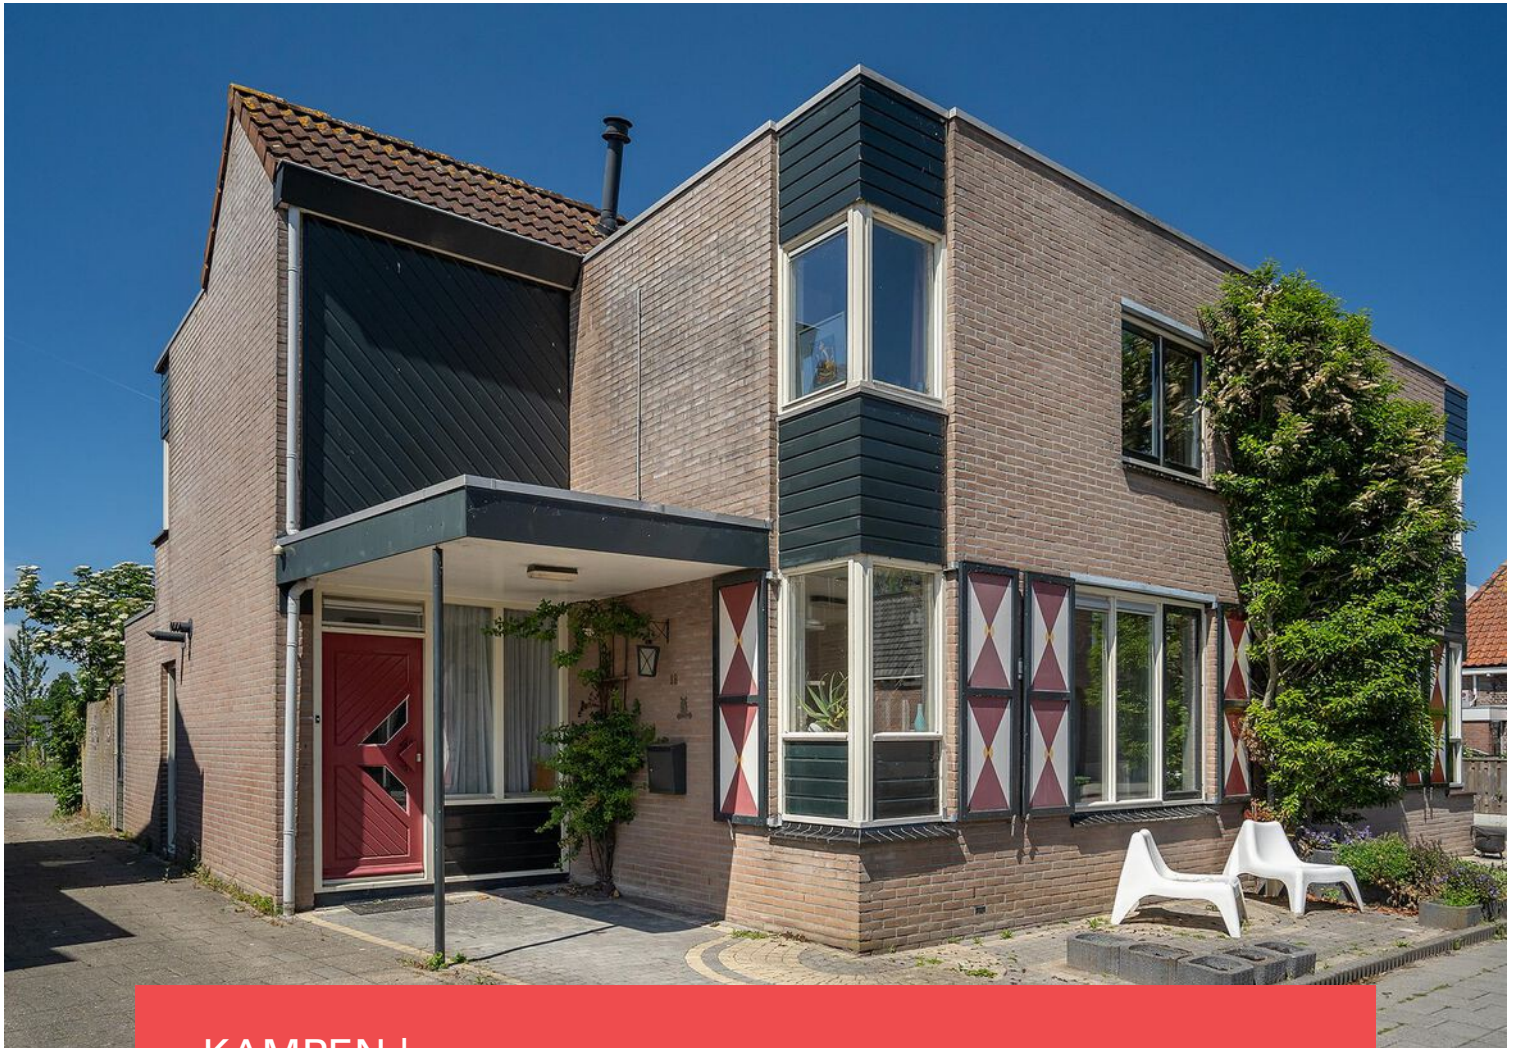

KAMPEN | Beltweg 18



0382302785 | [info@mevrouwvastgoed.nl](mailto:info@mevrouwvastgoed.nl)  
[www.mevrouwvastgoed.nl](http://www.mevrouwvastgoed.nl)