


Heerlijk wonen




KAMPEN | Gevers van Endegeeststraat 15

vraagprijs € 245.000 k.k.

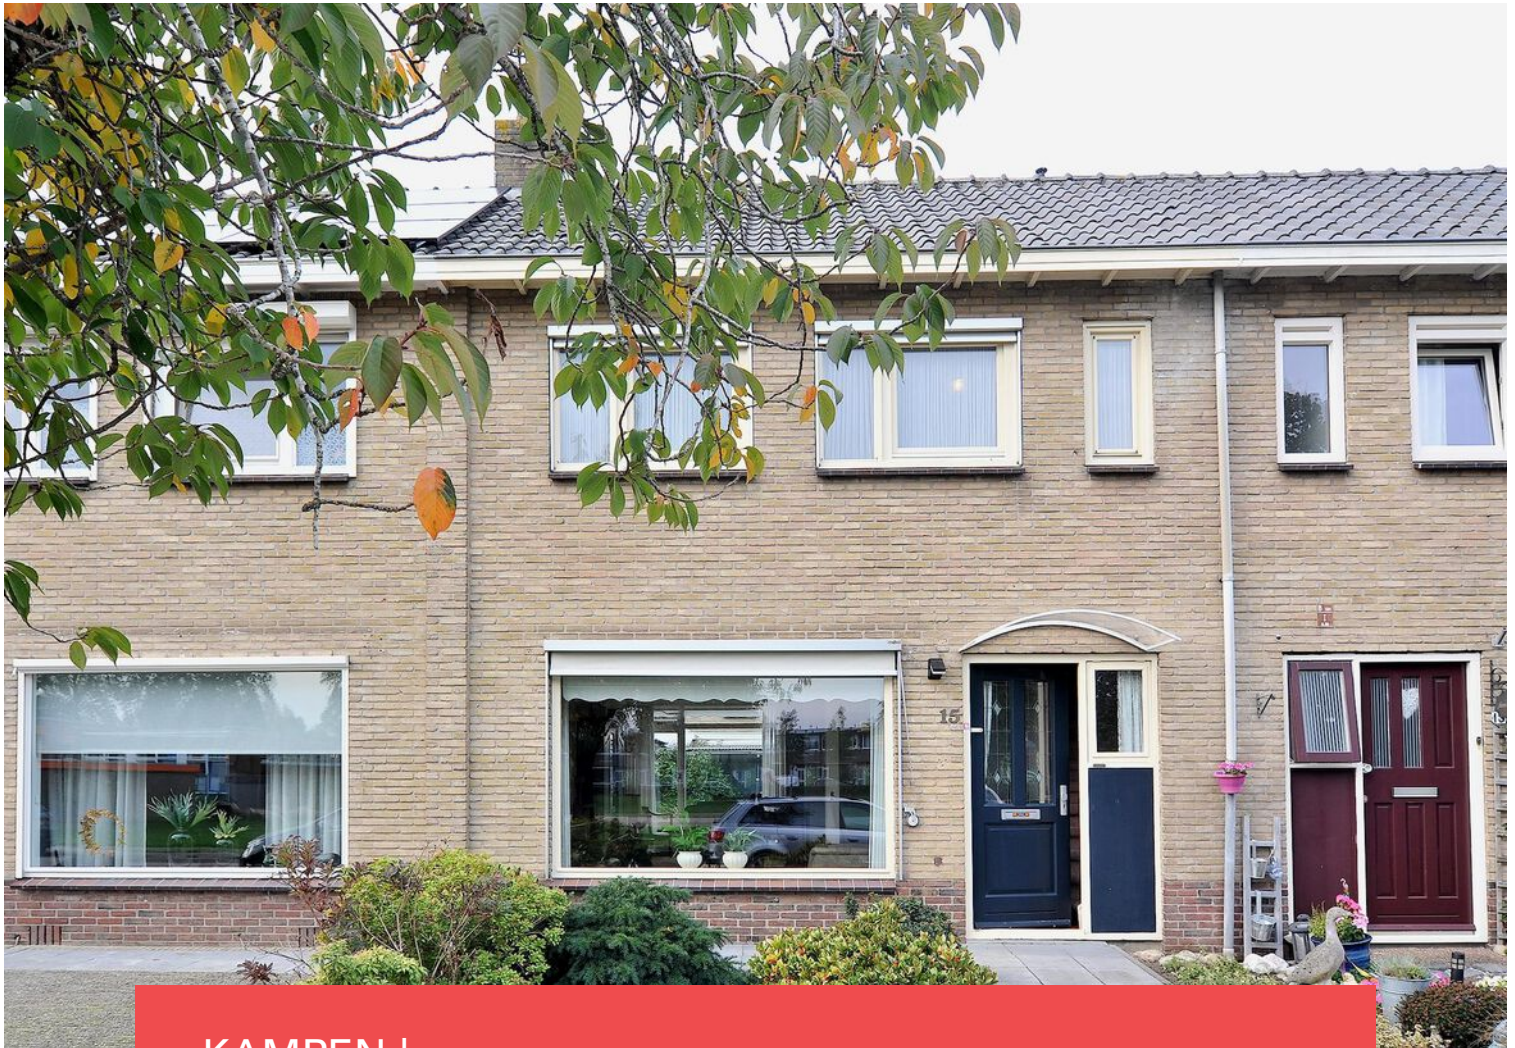

0382302785 | info@mevrouwvastgoed.nl
www.mevrouwvastgoed.nl

Kenmerken & specificaties

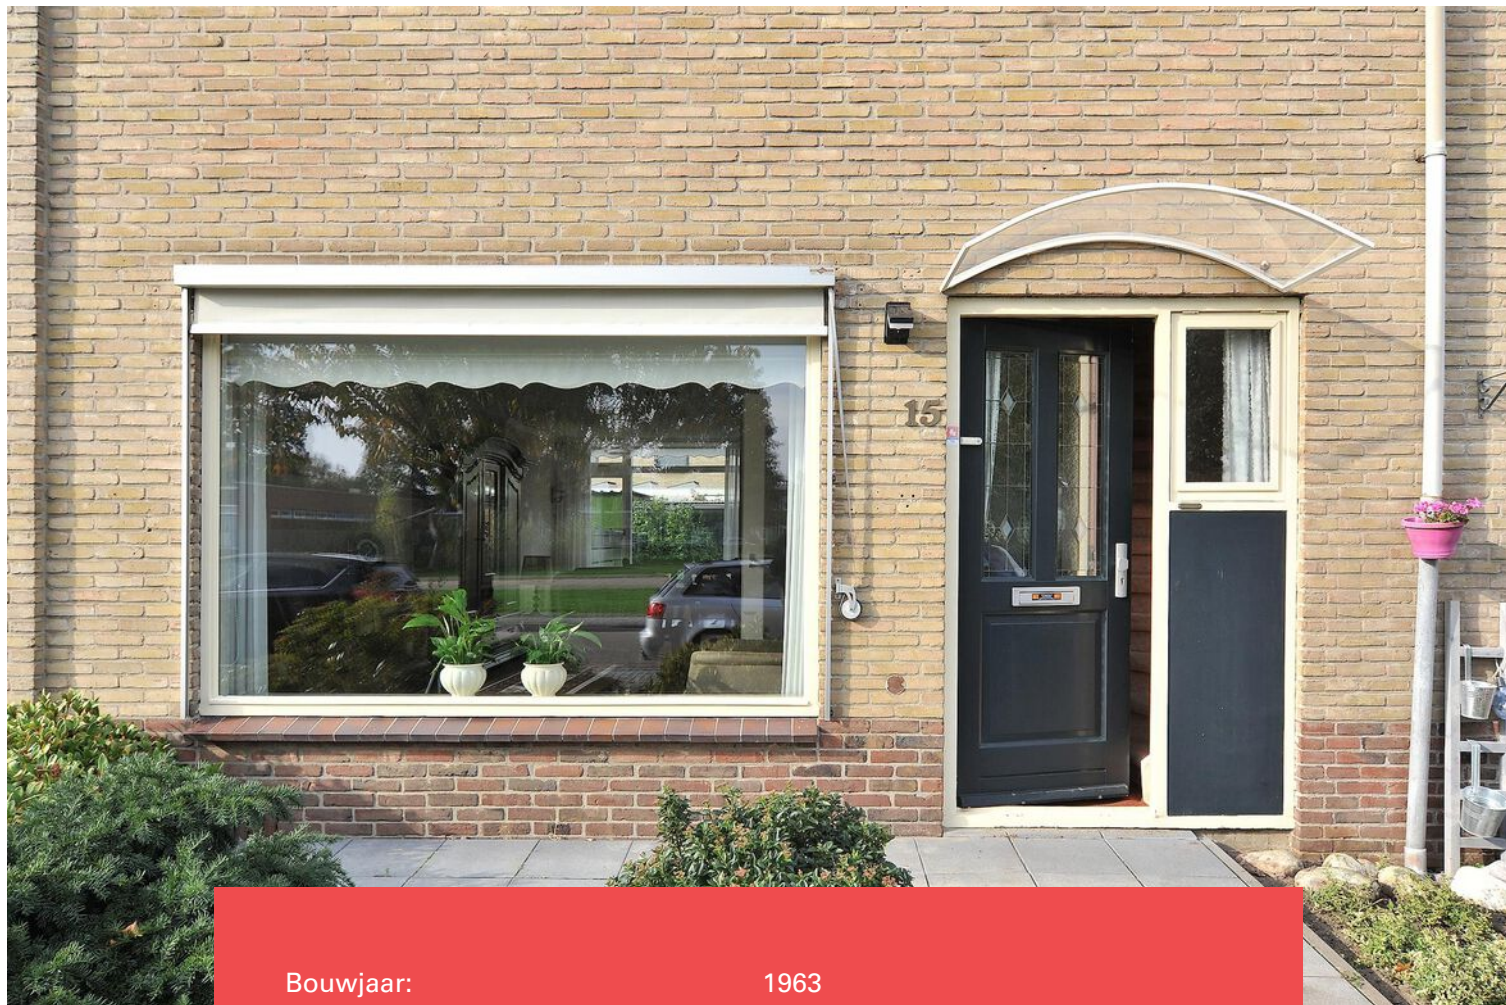

Bouwjaar:	1963
Soort:	eengezinswoning
Kamers:	4
Inhoud:	310 m ³
Woonoppervlakte:	102 m ²
Perceeloppervlakte:	151 m ²
Externe bergruimte:	17 m ²
Verwarming:	c.v.-ketel
Isolatie:	dakisolatie, vloerisolatie, dubbel glas

Omschrijving

Heb je deze leukerd al gezien?

Deze uitgebouwde tussenwoning staat aan de Gevers van Endegeeststraat 15 in Kampen met uitzicht over groen!

De woning is gelegen op een goede locatie in woonwijk "Flevowijk". De woning bevindt zich in een straat met twee basisscholen met uitzicht over een speelveld. Op loopafstand is winkelcentrum "West" bereikbaar.

De woning zelf is gebouwd in 1963 en is eind jaren '70 uitgebouwd.

Enkele kenmerken op een rij:

- bouwjaar circa 1963;
- woonoppervlakte circa 102 m²;
- verwarmd middels cv-ketel, bouwjaar ca 2014
- 3 slaapkamers;
- tuin op het noordwesten;
- ruime stenen berging en houten berging;
- achterom;
- diverse voorzieningen in de nabijheid;
- en niet te vergeten het is een woning met nog vele mogelijkheden!

De indeling is als volgt:

Begane grond:

Entree, hal, trapopgang, provisiekast, meterkast, modern toilet met fonteintje, uitgebouwde doorzonwoonkamer, dichte keuken met toegang tot de douche.

Vanuit de keuken is ook de achtertuin bereikbaar. De keuken is ingericht met een rechte eiken inbouwkeuken met diverse inbouwapparatuur. In de keuken is ruimte om een eettafel te plaatsen.

Eerste verdieping:

De royale overloop met inbouwkasten geeft toegang tot 2 slaapkamers en een wasruimte met toilet, via de overloop is via een vaste trap de tweede verdieping bereikbaar.

Tweede verdieping:

Via de voorzolder met opbergruimte en opstelling cv-ketel, is de 3e slaapkamer met dakkapel bereikbaar, achter de knieschotten is bergruimte aanwezig. Door de dakkapel is er extra ruimte gecreëerd.

Tuin:

De tuin is ruim te noemen. De tuin is voorzien van sierbestrating en twee borders. Tevens is er toegang tot de stenen berging en houten overkapping/berging. Via de overkapping is de achteruitgang bereikbaar.

Ben je inmiddels nieuwsgierig geworden naar dit huis? Je bent van harte welkom!

Bel of mail ons kantoor en we plannen graag een bezichtiging met je in!

Mevrouw Vastgoed Makelaardij

T: 038 230 2785

E: info@mevrouwvastgoed.nl












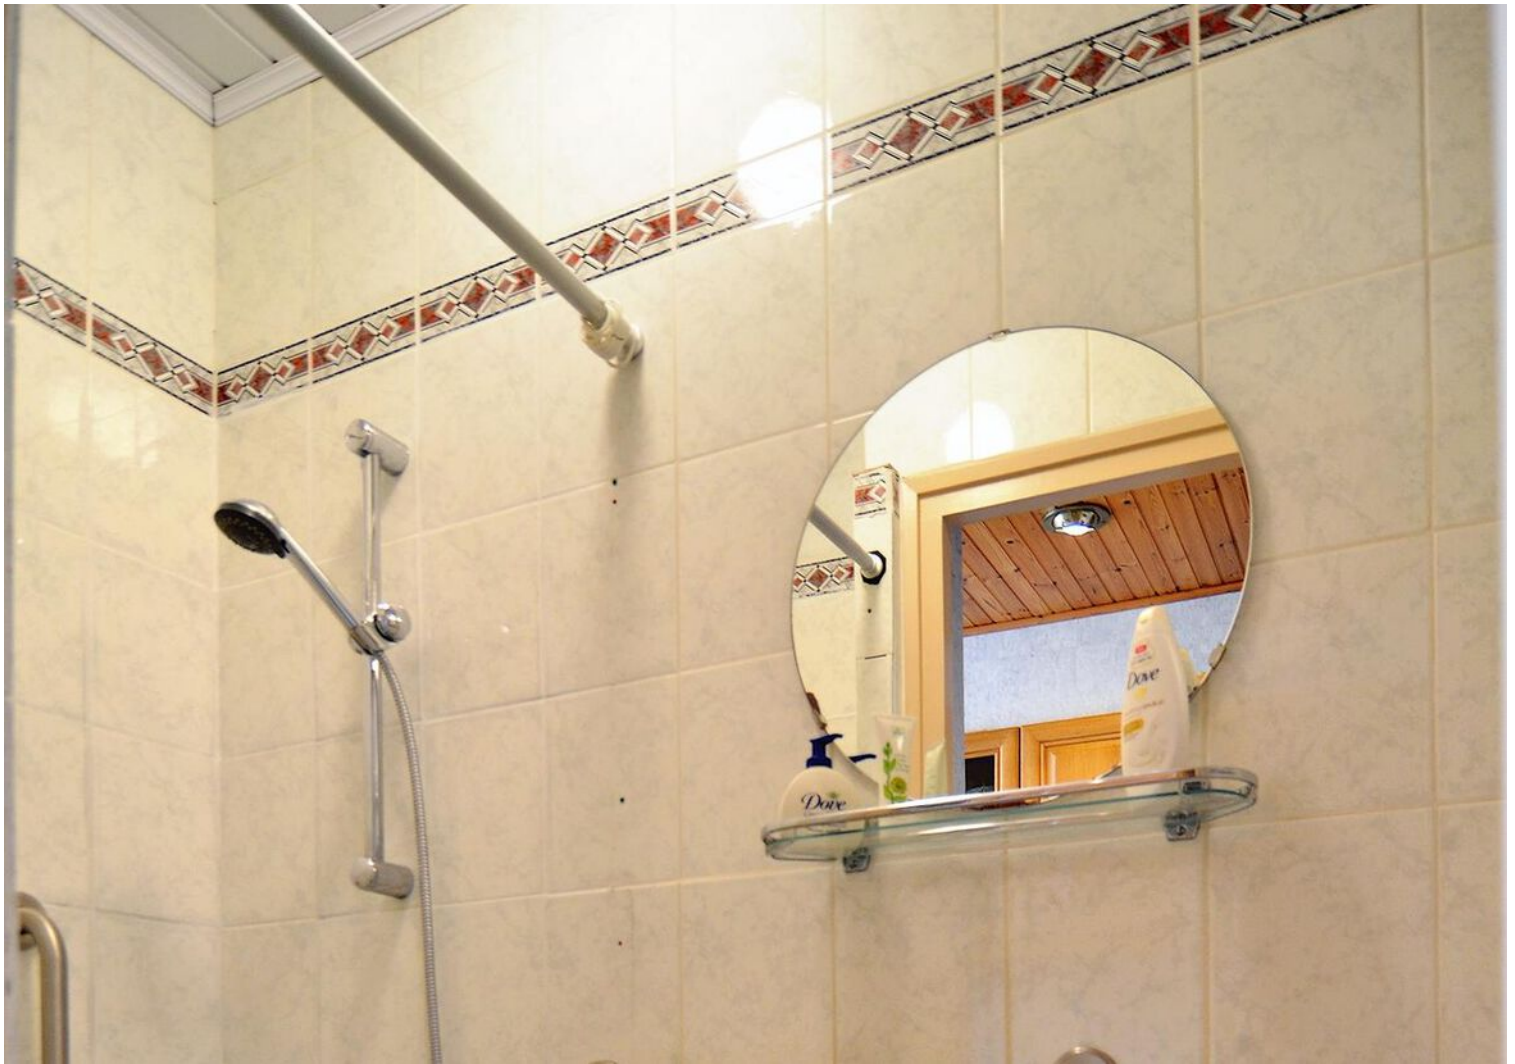





















Plattegrond

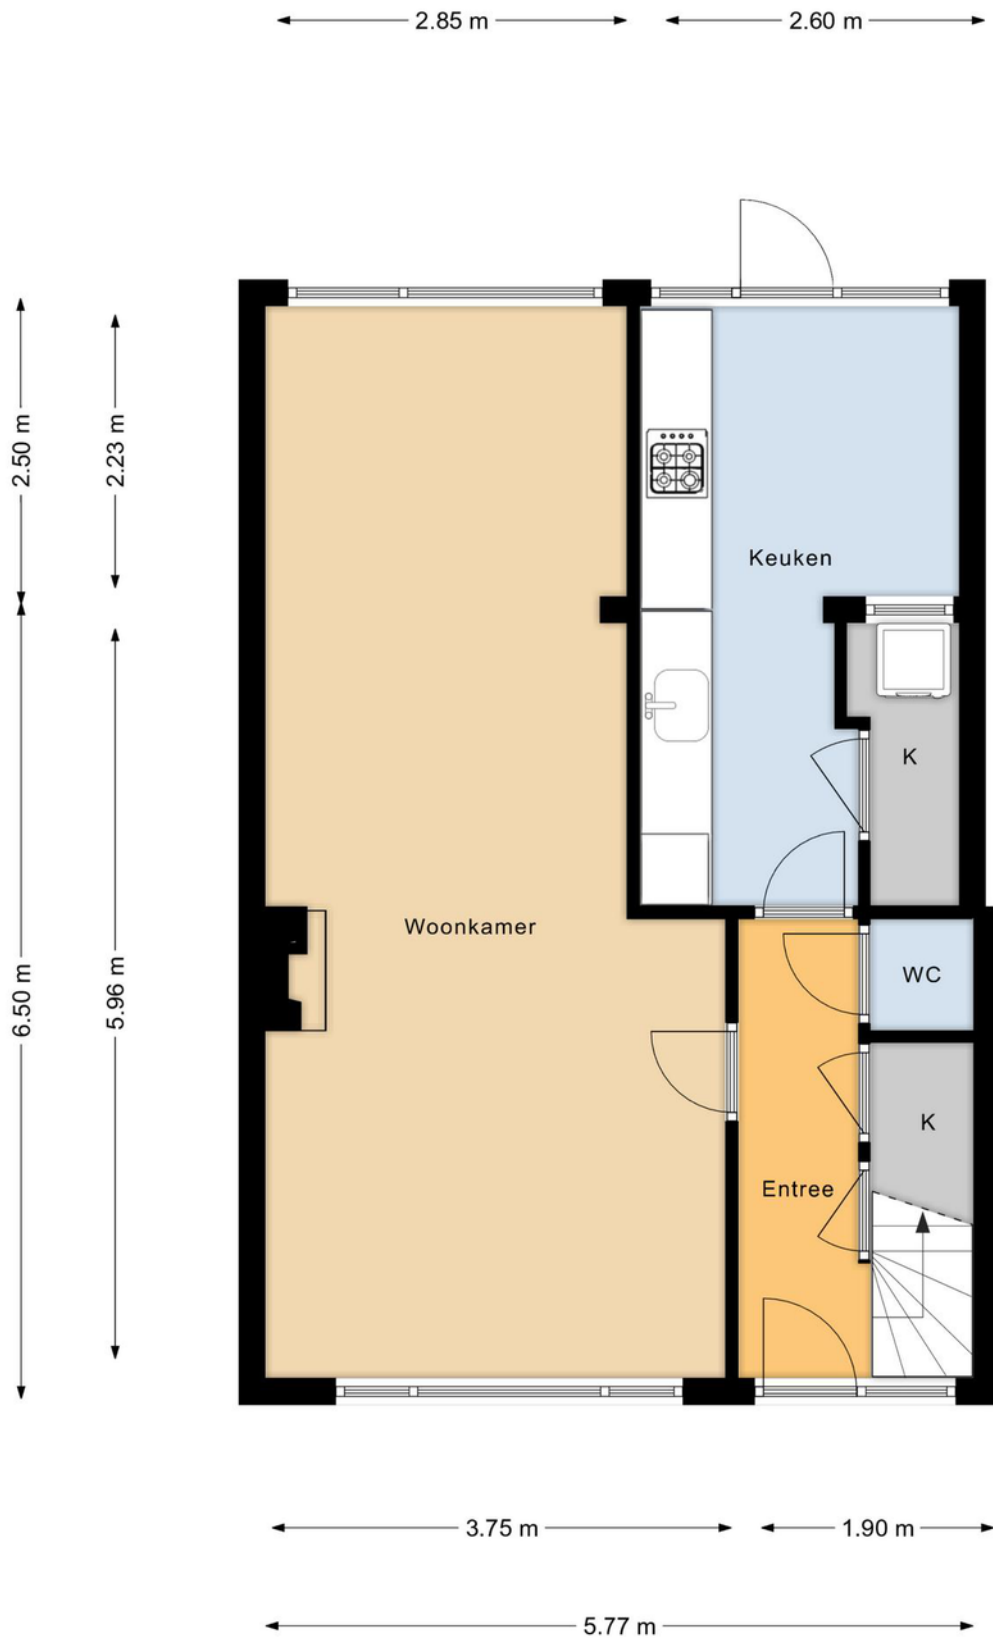

“Deze plattegronden zijn opgemaakt voor indicatieve doeleinden.

Hieraan kunnen geen rechten worden ontleend.”


Plattegrond

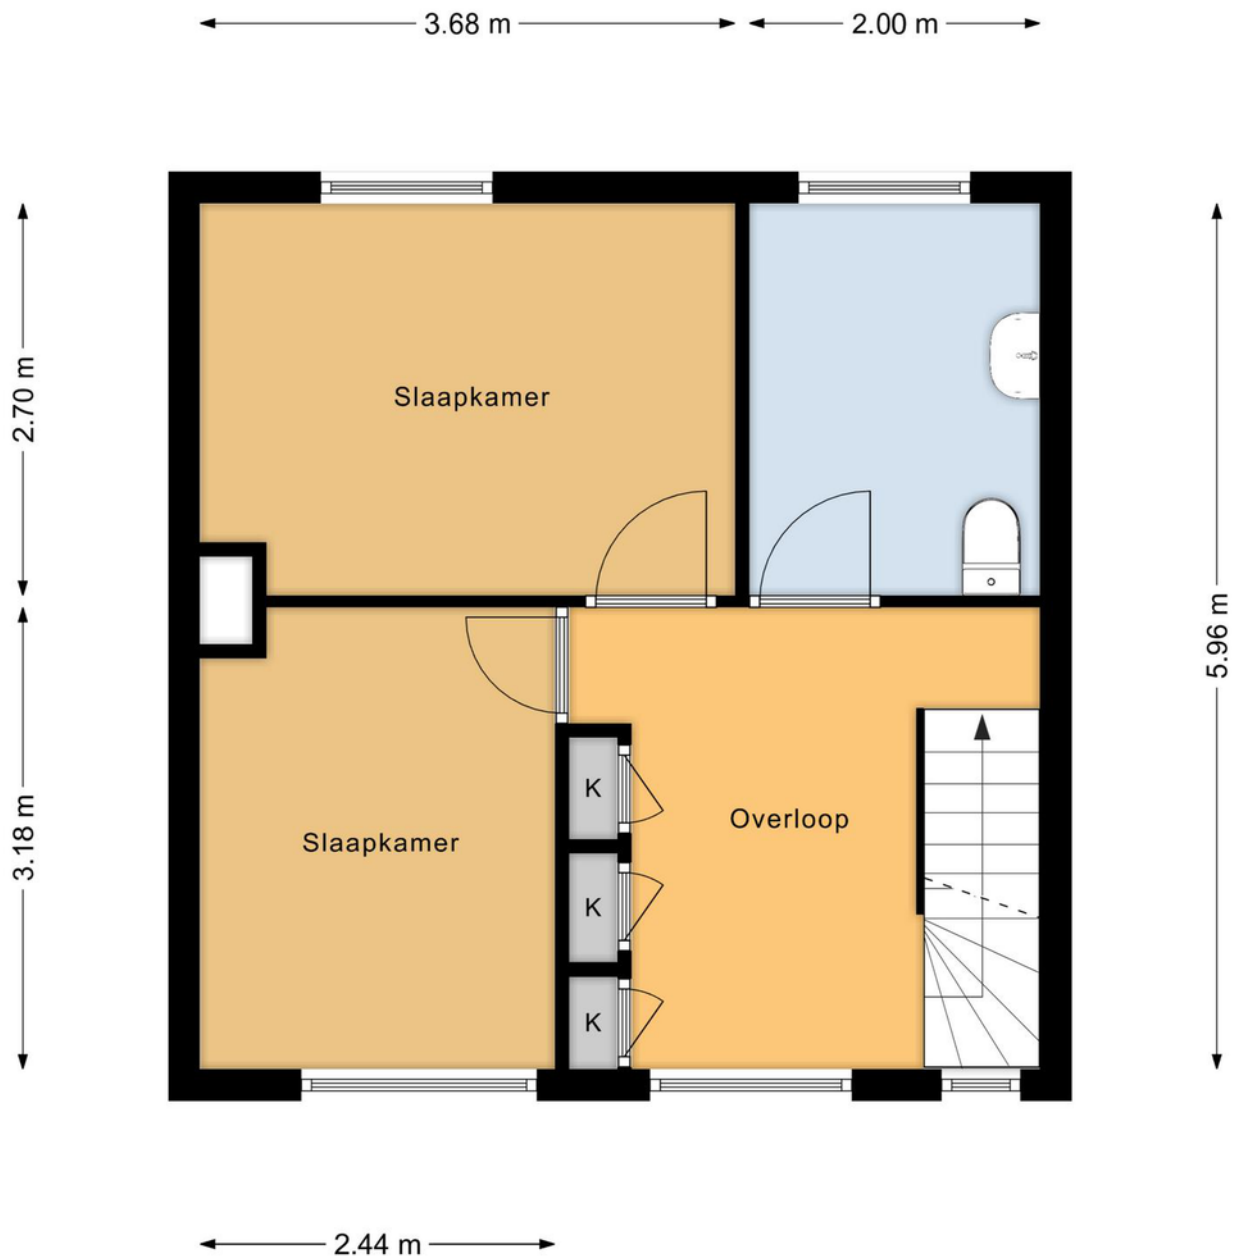

“Deze plattegronden zijn opgemaakt voor indicatieve doeleinden.

Hieraan kunnen geen rechten worden ontleend.”


Plattegrond

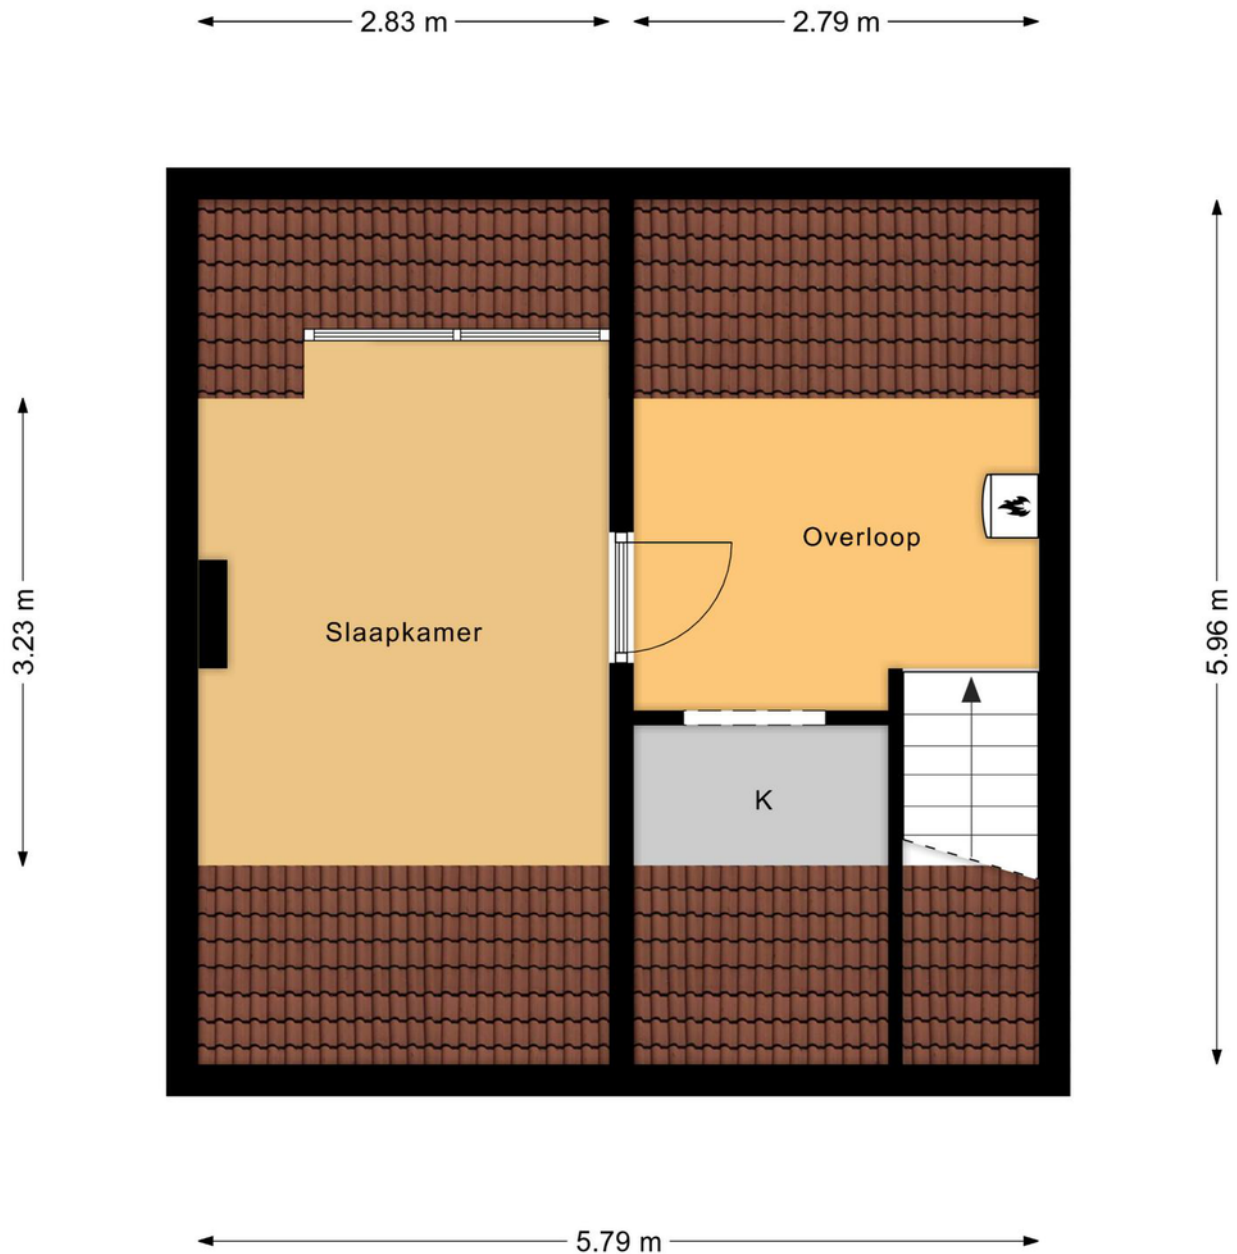

“Deze plattegronden zijn opgemaakt voor indicatieve doeleinden.

Hieraan kunnen geen rechten worden ontleend.”

Plattegrond

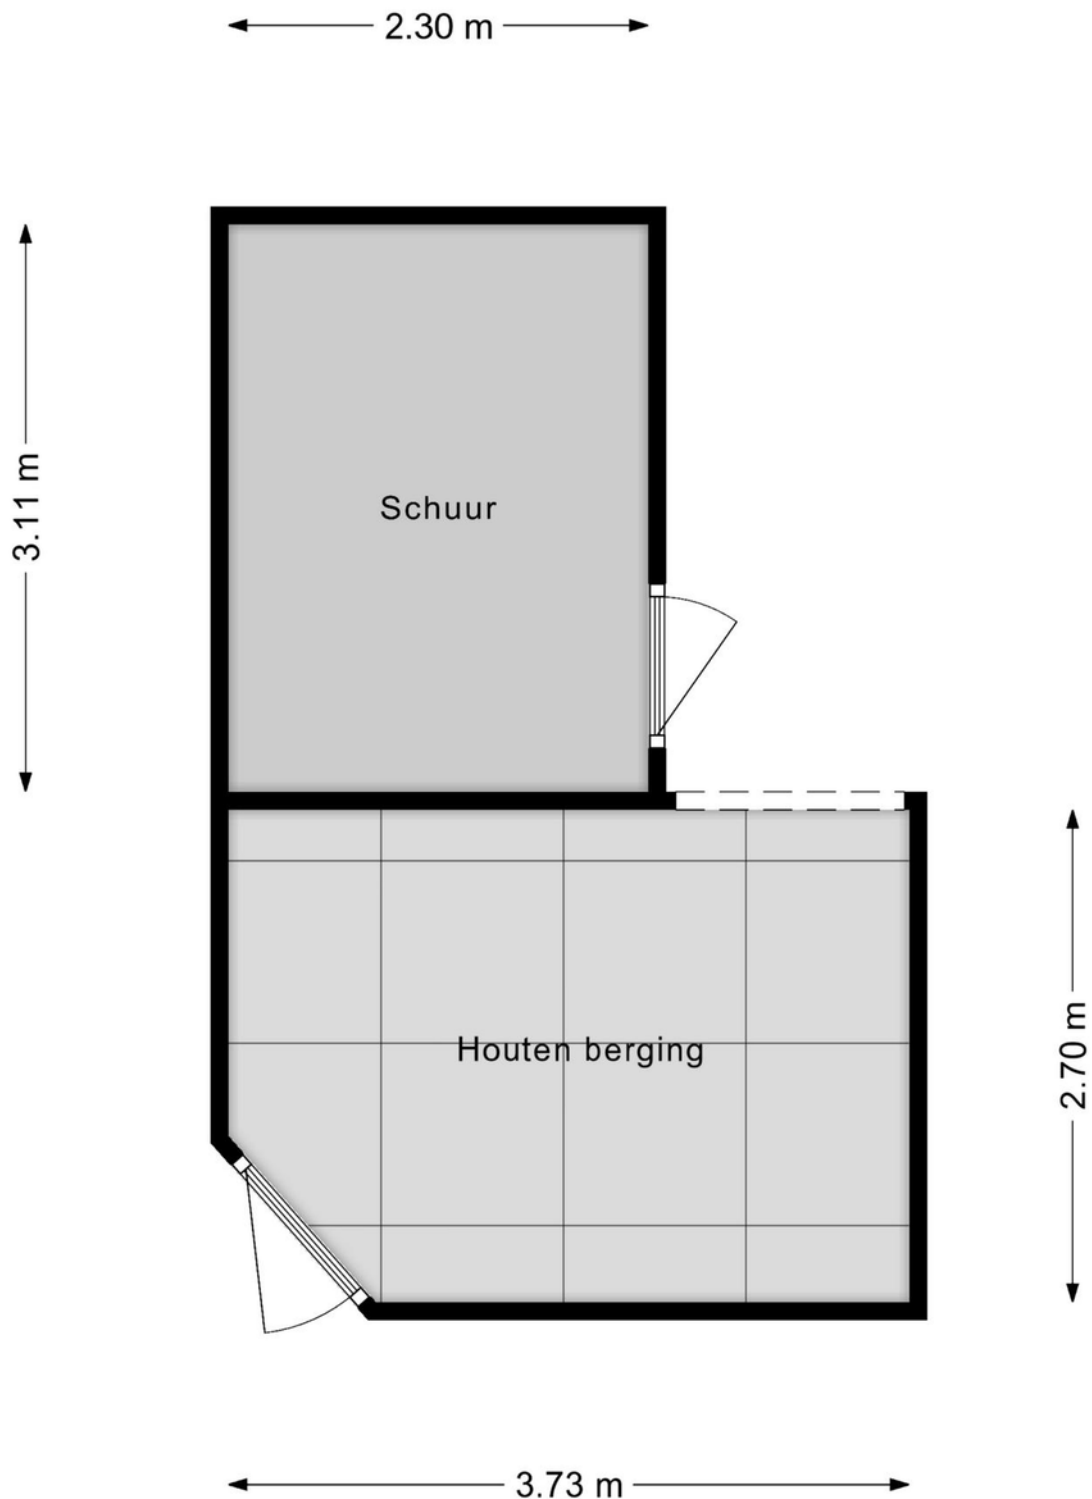

“Deze plattegronden zijn opgemaakt voor indicatieve doeleinden.

Hieraan kunnen geen rechten worden ontleend.”

Kadastrale kaart

Kadastrale kaart

Uw referentie: Gevers van Endege15





12345	Deze kaart is noordgericht	Schaal 1: 500		
25	Perceelnummer	Kadastrale gemeente		Kampen
	Huisnummer	Sectie		P
	Vastgestelde kadastrale grens	Perceel		716
	Voorlopige kadastrale grens			
	Administratieve kadastrale grens			
	Bebouwing			

Voor een eensluitend uittreksel, geleverd op 24 oktober 2022
De bewaarder van het kadaster en de openbare registers

Aan dit uittreksel kunnen geen betrouwbare maten worden ontleend.
De Dienst voor het kadaster en de openbare registers behoudt zich de intellectuele eigendomsrechten voor, waaronder het auteursrecht en het databankenrecht.

Locatie op de kaart

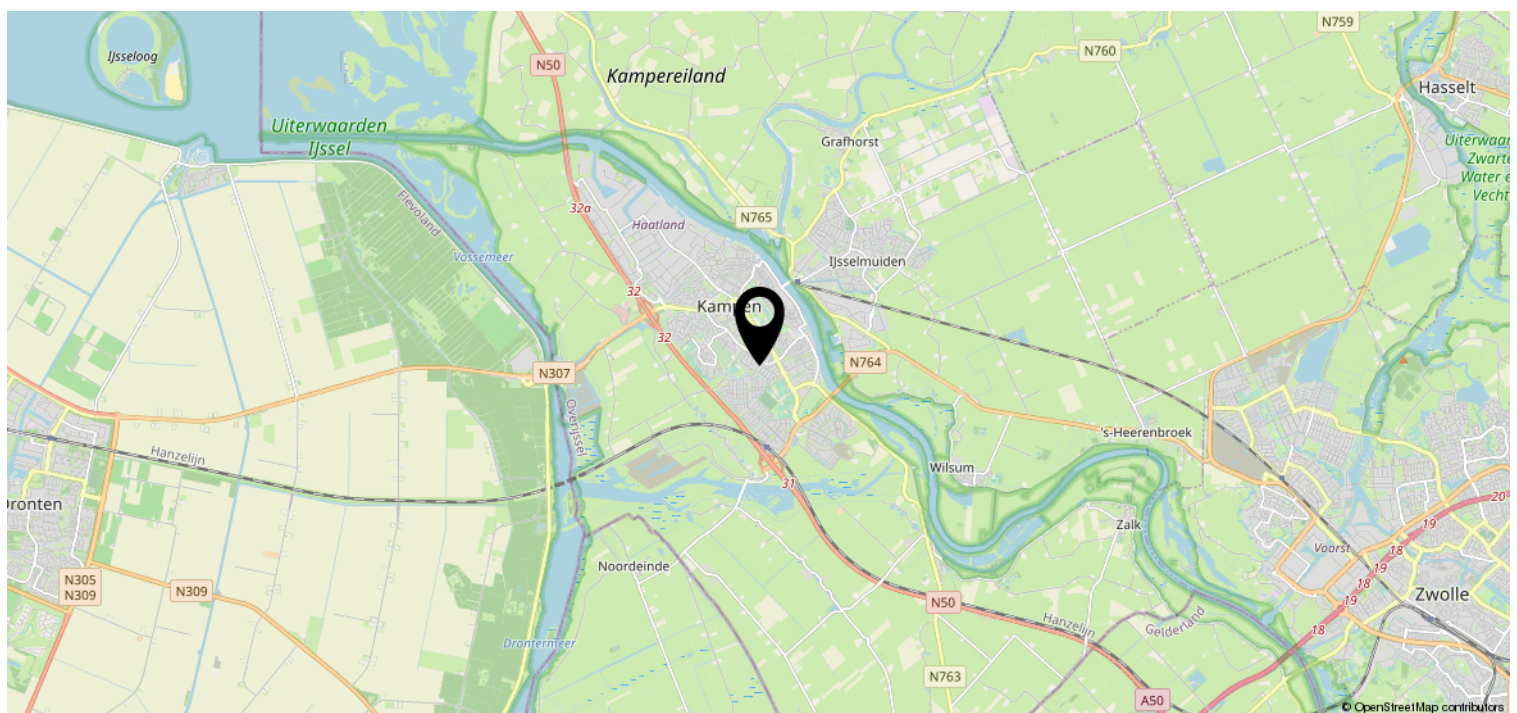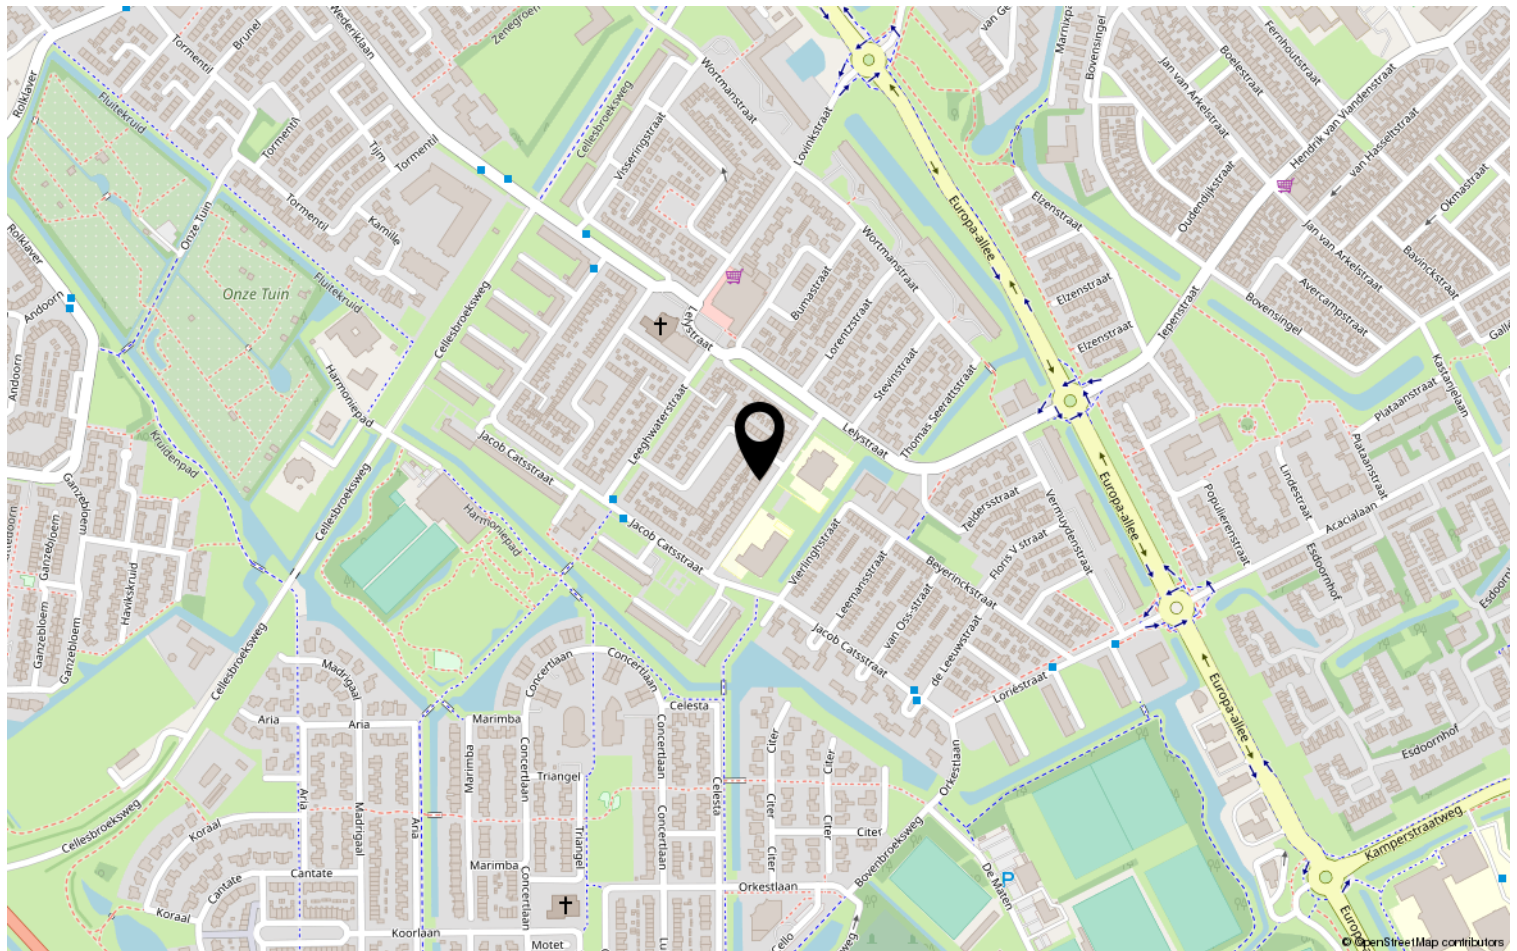



Lijst van zaken

Object: Gevers van Endegeeststraat 15 | Kampen

	Gaat mee	Blijft achter	Over te nemen	N.v.t.
Tuinaanleg, (sier)bestrating, beplanting	☐	☒	☐	☐
Erfafscheiding, pergola's, tuinschermen	☐	☒	☐	☐
Tuinhuisje, buitenberging	☐	☒	☐	☐
Plantenkas	☐	☐	☐	☒
Bewateringssysteem	☐	☐	☐	☒
Buitenverlichting	☐	☐	☐	☒
Vlaggenmast	☐	☐	☐	☒
(schotel)antenne	☐	☐	☐	☒
Satellietontvanger	☐	☐	☐	☒
Brievenbus	☐	☐	☐	☒
Bel en trafo	☐	☒	☐	☐
(veiligheid) sloten	☐	☒	☐	☐

Alle sleutels	☐	☒	☐	☐
Overig hang- en sluitwerk	☐	☒	☐	☐
Alarminstallatie	☐	☒	☐	☐
Cv-installatie met toebehoren, vulslangset	☐	☒	☐	☐
Open haard/kachel met toebehoren	☐	☐	☐	☒
(klok)thermostaat	☐	☒	☐	☐
Telefooncentrale / WIFI router	☐	☐	☐	☒

(voorzet/inzet-) open haard met vuurkorf en aslade	☐	☐	☐	☒
Warmwatertoestellen	☐	☒	☐	☐
Mechanische afzuiginstallatie	☐	☐	☐	☒
Airco-installatie	☐	☐	☐	☒
Alle isolatievoorzieningen, voorzetramen	☐	☒	☐	☐
Zonnecellen incl. omvormer en monitor	☐	☐	☐	☒
Zonnecollectoren incl. boiler	☐	☐	☐	☒
Zonwering buiten	☐	☒	☐	☐
(rol)luiken	☐	☐	☐	☒
Veiligheidsschakelaar-wasautomaat	☐	☐	☐	☒
Schakelmateriaal	☐	☒	☐	☐
(licht)dimmers	☐	☐	☐	☒
Inbouwverlichting:	☐	☒	☐	☐
Gordijnrails	☐	☒	☐	☐
Gordijnen	☐	☒	☐	☐
Vitrages	☐	☒	☐	☐
Rolgordijnen	☐	☒	☐	☐

Paraaf verkoper:

Object: Gevers van Endegeeststraat 15 | Kampen

Paraaf koper:



	Gaat mee	Blijft achter	Over te nemen	N.v.t
Bekabeling en leidingen	☐	☒	☐	☐
Tuinverlichting	☐	☒	☐	☐
Tap- en stopkranen	☐	☒	☐	☐
Wasmachinekraan (met beluchter)	☐	☒	☐	☐

Thermostaatkranen	☐	☒	☐	☒
Badkameraccessoires, planchet, spiegels	☐	☒	☐	☐
Douche- / badscherm	☐	☒	☐	☐
Wastafels(s) met accessoires	☐	☒	☐	☐
Wastafelverlichting	☐	☒	☐	☐
Toilet met accessoires / toiletbril / toiletrolhouder	☐	☒	☐	☐

Keukenblok met onder- en bovenkasten, incl. verlichting	☐	☒	☐	☐
Parketvloer, laminaatvloer	☐	☒	☐	☐
Kurkvloer	☐	☐	☐	☒
Vloerbedekking	☐	☒	☐	☐
Zeil	☐	☐	☐	☐
Vensterbanken	☐	☒	☐	☐

Door derden beschikbaar gestelde zaken, behorend bij het object:				
Milieubox	☐	☐	☐	☐
Vuilcontainer(s)	☐	☒	☐	☐
Buitenbrievenbus	☐	☐	☐	☒

Bijzonderheden				
	☐	☐	☐	☐
	☐	☐	☐	☐

Zijn er zaken die geen eigendom zijn van verkoper omdat er sprake is van een leasecontract of huurcontract . Zo ja, neemt verkoper de zaak mee of wordt het betreffende contract overgenomen?	Ja	Nee	Gaat mee	Moet worden overgenomen
CV-ketel	☐	☐	☐	☐
Boiler	☐	☐	☐	☐
Geiser	☐	☐	☐	☐
Zonnepanelen	☐	☐	☐	☐
	☐	☐	☐	☐

Paraaf verkoper:



Object: Gevers van Endegeeststraat 15 | Kampen

Paraaf koper:



Specificatie van de roerende zaken

(stoffering, inventaris, toebehoren) die verder in de koop zijn begrepen:

Interieur

Begane grond

Hal	
Woonkamer	
Keuken	
keukenapparatuur	
Bijkeuken	
Toilet	

1^e verdieping

Overloop	3 kasten
Slaapkamers	
Badkamer	

2^e verdieping

Overloop	
Zolder	

Paraaf verkoper:

Object: Gevers van Endegeeststraat 15 | Kampen

Paraaf koper:



Kachels

--	--

Kasten

Inbouwkasten	
Vaste kasten	

Bijgebouwen

Berging	
Garage	

Exterieur

Zonnewering en horren	
Rondom de woning	

Overig

--	--

Plaats en datum:

Plaats en datum:

Handtekening verkoper(s):

Handtekening koper(s):

.....

.....

.....

.....

Paraaf verkoper:

Object: Gevers van Endegeeststraat 15 | Kampen

Paraaf koper:



Deel 2 *(informatie voor kopers)*

1. Andere overeenkomsten

Zijn er nadat u het huis in eigendom hebt gekregen nog andere aanvullende notariële of onderhandse akten opgesteld van het pand?

~~Ja~~ / Nee

Zijn er, voor zover bij u bekend, mondelinge of schriftelijke afspraken gemaakt over aangrenzende percelen? (denk hierbij aan regelingen voor het gebruik van een poort, schuur, garage, tuin, overeenkomsten met meerdere burens, toezeggingen en erfafscheidingen)

Ja / Nee

Zo ja, welke zijn dat:

2. Erfpacht, opstal, vruchtgebruik, erfdienstbaarheden, overige rechten, verplichtingen

Rusten er voor zover u weet rechten op het perceel, zoals erfpacht, opstalrecht, vruchtgebruik, erfdienstbaarheden, kwalitatieve rechten en verplichtingen, kettingbedingen, voorkeursrechten, optierechten, etc?

~~Ja~~ / Nee

Zo ja, welke?

Indien er sprake is van erfpacht of opstalrecht, hoe hoog is de canon per jaar?

€ _____

Indexatie:

3. Publiekrechtelijke beperkingen

Is de Wet Voorkeursrecht Gemeenten van toepassing, of een voorstel daartoe?

~~Ja~~ / Nee

Is er sprake van ruilverkaveling?

~~Ja~~ / Nee

Paraaf opdrachtgever:

Paraaf koper:

Paraaf makelaar:



Is er sprake van onteigening?

☒ Ja / Nee

Zijn er bijzonderheden inzake streekplan, bestemmingsplan of bijzondere bestemming?

☒ Ja / Nee

Zo ja, welke?

4. Kadastrale grenzen

Wijken de huidige terreinafscheiding volgens u af van de kadastrale eigendomsgrenzen?

☒ Ja / Nee

Zo ja, waaruit bestaat die afwijking?

5. Verhuur – Niet van toepassing.

Is het woonhuis of de grond geheel of gedeeltelijk verhuurd of aan anderen in gebruik gegeven?

☒ Ja / Nee

Zo ja: Is er een huurovereenkomst?

☒ Ja / Nee

Welk gedeelte is verhuurd:

Welke delen vallen onder gezamenlijk gebruik:

Welke zaken zijn van de huurder en mag hij verwijderen bij ontruiming? (bijv. geiser, keuken, lampen)

Heeft de huurder een waarborgsom gestort?

☒ Ja / Nee

Zo ja, hoeveel?

€

Hebt u nog andere afspraken met de huurders gemaakt?

☒ Ja / Nee

Zo ja, welke?

Paraaf opdrachtgever:

Paraaf koper:

Paraaf makelaar:



6. Procedures

Zijn er over het pand procedures gaande bij de rechter, de huurcommissie of een andere instantie? (bijvoorbeeld onteigening)

~~Ja~~ / Nee

Zo ja, welke zijn dat:

7. Monumenten, beschermd stads,- of dorpsgezicht

Is u bekend of er een aanvraag loopt voor, of een besluit genomen is tot een aanwijzing van uw pand:

- | | | |
|----|---|---------------------|
| a. | als beschermd monument (Erfgoedwet) | Ja / Nee |
| | tot beschermd stads- of dorpsgezicht (Erfgoedwet) | Ja / Nee |
| b. | gemeentelijk monument | Ja / Nee |
| c. | beeldbepalend pand | Ja / Nee |

8. Onderhoudscontracten

Zijn u onderhoudscontracten en/of garantiebepalingen bekend van zaken die mee verkocht worden?

~~Ja~~ / Nee

Zijn daarvan contracten en/of garantieregelingen overdraagbaar aan de koper?
(voorbeelden: GIW garantie, cv ketelonderhoudsabonnement, garantie keukenapparatuur, boiler)

~~Ja~~ / Nee

Nadere bijzonderheden:

(evt. garantiebewijzen e.d. bijvoegen)


Paraaf opdrachtgever:

Paraaf koper:

Paraaf makelaar: 



9. Aanschrijvingen

Zijn aan u door de overheid of nutsbedrijven verbeteringen of herstellingen voorgeschreven of aangekondigd die nog niet, of niet naar behoren zijn uitgevoerd? ~~Ja~~ / Nee
Zo ja, welke?

Is er een besluit tot het opleggen van verplichtingen ex. Artikel 13 t/m 14 lid 1 Woningwet bekend, resp. een vooraanzegging daartoe? ~~Ja~~ / Nee

10. Terug te vorderen subsidies

Zijn er in het verleden subsidies of premies verstrekt die bij de verkoop van het pand voor een deel kunnen worden teruggevorderd?(denk aan subsidies voor onderhoud, verbouw, isolatie, bij bijv. monumentenpanden) ~~Ja~~ / nee

11. Onbewoonbaarverklaring

Is het pand onbewoonbaar verklaard of in het verleden ooit onbewoonbaar verklaard geweest? ~~Ja~~ / nee

12. Verbouwing

Is er een verbouwing uitgevoerd waarvan formeel toestemming nodig was van de gemeente (bouwvergunning)? Ja / ~~nee~~
Zo ja, heeft de gemeente toestemming gegeven? Ja / ~~nee~~

Toelichting:

Bouwvergunning aan wezig


Paraaf opdrachtgever:

Paraaf koper:

Paraaf makelaar 



Zijn er isolerende voorzieningen in het pand aangebracht?

Ja / ~~nee~~

Zo ja, welke? (bijv. dubbel glas, HR glas, dak-, muur- of vloerisolatie)

dubbel glas woonkamer HR, dak 3cm Tempex
vloer 5cm Tempex

(evt. garantiebewijzen e.d. bijvoegen)

Hebben er verbouwingen en/of aanbouwen plaatsgevonden in en/of om de woning?

Ja / ~~nee~~

Zo ja, welke ver-/aankouwingen, in welk jaartal en door welk bedrijf zijn deze uitgevoerd?

Dak kapel ca 1973
uitbouw kamer / keuken 1977
Wijziging Gevel 1979

13. Omzetbelasting

Is er bij de verkoop sprake van een omzetbelastingheffing? (bijv. omdat het voormalig bedrijfsonroerend goed is, of een woonhuis met praktijkgedeelte)

~~Ja~~ / nee

14. Gebruik

Hoe gebruikt u het woonhuis nu? (bijv. als woning, praktijk, winkel, etc)

staat leeg als woonhuis

Is dat volgens u en/of de gemeente toegestaan (bestemmingsplan) ?

Ja / ~~nee~~

15. Daken

Indien er sprake is van platte daken (ook van uitbouwen, garages, bergingen etc).

Hoe oud is het dak? divers Jaar

Schoor ca. 8 jaar
uitbouw ca. 15 jaar
dakkapel en 10 jaar

Heeft u last van daklekkages (gehad)? Zo ja, waar?

lichte lekkage bij schoorsteen - dakkapel

Is dit inmiddels opgelost?

~~Ja~~ / nee

Hoe is dit gebeurd en wanneer? _____

Paraaf opdrachtgever:

Paraaf koper:

Paraaf makelaar:



Heeft u het dak al eens (gedeeltelijk) laten vernieuwen c.q. laten repareren?

Zo ja, welk deel en wanneer? _____

Zijn de dakgoten in orde?

Zo nee, gelieve dit toe te lichten: _____

Is er sprake van dakisolatie?

Ja / nee / gedeeltelijk

16. Kozijnen, ramen en deuren

Wanneer zijn de kozijnen, ramen en deuren voor het laatst geschilderd? ca. 1/2 geleden

Is dit gedaan door een erkend schildersbedrijf?

Ja / nee

Functioneren alle scharnieren en sloten?

Ja / nee

Zo nee, gelieve dit toe te lichten:

17. Gebreken en bezwaren

Zijn er aan uw huis gebreken en/ of bezwaren bekend die van belang kunnen zijn voor een koper bij het nemen van de koopbeslissing? (denk bijvoorbeeld aan lekkages, verzakkingen, etc)

Ja / nee

Opmerkingen:

Zijn er gebreken en/of bezwaren bekend van de technische installaties? (bijv. leidingen voor gas, water en electra, geiser, keukenapparatuur, CV, thermostaat, etc).

Ja / nee

Zo ja, waar aan? _____

Zijn er gebreken of bezwaren bekend ten aanzien van de constructie en/of vloeren? (bijvoorbeeld betonrot (=chlorideschade))

Ja / nee

(betonrot komt vooral voor in kruipruimten van woningen gebouwd tussen 1965 en 1981 die voorzien zijn van betonnen vloerelementen van het merk Kwaaitaal of Manta. Ook andere betonelementen zoals bijv. balkons)

Paraaf opdrachtgever:

Paraaf koper:

Paraaf makelaar:



kunnen worden aangetast.)

Opmerkingen:

Is het pand voor zover u bekend geheel/gedeeltelijk aangetast door houtworm, boktor, ander ongedierte, zwammen of andere schimmels? ~~Ja~~ / nee

Zo ja, door:

Als er in het verleden maatregelen zijn genomen tegen een of meer in deze vraag genoemde gebreken, svp. aangeven welke maatregelen waartegen zijn genomen. (evt. garantiebewijzen e.d. graag bijvoegen)

18. Fundering, kelder en kruipruimte

Is het u bekend dat er problemen zijn met de fundering? ~~Ja~~ / nee

Is de fundering in het verleden hersteld? Ja / ~~nee~~

Zo ja, toelichting:

fundering uit beton versinkt

Is de kruipruimte toegankelijk? Ja / ~~nee~~

Is de kruipruimte droog? Ja / ~~nee~~ / meestal

Is er sprake van vochtdoorslag door de kelderwand? Ja / nee / soms

Is er voor zover bekend sprake van chlorideschade (betonrot)? ~~Ja~~ / nee

19. Riolering

Is uw woonhuis aangesloten op het gemeenteriool? Ja / ~~nee~~

Zo nee, op welke wijze vindt de afvoer van afvalstoffen plaats?

Paraaf opdrachtgever:



Paraaf koper:

Paraaf makelaar:





Is de riolering van PVC of gres?

interim alles PVC aansluiting gemeent gres

Zijn er problemen met de riolering?

~~Ja~~ / nee

Zo ja, welke:

- verstoppingen

Ja / nee

- verzakkingen

Ja / nee

- aansluiting vervangen

Ja / nee

- overig toelichting:

-

Is er voor zover u bekend een septictank in het perceel aanwezig?

~~Ja~~ / nee

Zo ja, is deze septictank nog in gebruik?

Ja / nee

Zo ja, waar ligt deze septictank?

20. Vloeren

Beschrijf hieronder de kwaliteit van de vloeren en type vloer, beton of hout

houten vloeren in gang en keuken beton

Is er een vloerluis?

Ja / ~~nee~~

Zo ja, waar?

in woonkamer heel bij voordeur

Zijn er (gerepareerde) of (verborgen) scheuren en/of beschadigingen in/aan vloeren, plafonds en/of wanden aanwezig?

~~Ja~~ / nee

Zo ja, waar?

Is er sprake (geweest) van gebreken aan de vloerconstructie, zoals scheve, doorbuigende, krakende, beschadigde en/of aangetaste vloerdelen?

~~Ja~~ / nee

Zo ja, waar?

Is er sprake van vloerisolatie?

~~Ja~~ / nee / gedeeltelijk

Paraaf opdrachtgever:

Paraaf koper:

Paraaf makelaar:



21. CV installatie

Bouwjaar CV ketel: ca. 2014, type: Vaillant

Zijn er problemen met de CV ketel (geweest)?

Ja / ~~nee~~

Is het onderhoud elk jaar uitgevoerd?

Ja / ~~nee~~

Zijn er onderdelen vervangen?

Ja / ~~nee~~

Zo ja, welke?

Wanneer is deze voor het laatst onderhouden?

Datum: 2021

Zijn er radiatoren die niet warm worden?

~~Ja~~ / ~~nee~~

Zo ja, welke?

Zijn er radiatoren of (water)leidingen die lekken?

~~Ja~~ / ~~nee~~

Zo ja, waar?

Zijn er vertrekken die niet (goed) warm worden?

~~Ja~~ / ~~nee~~

Zo ja, welke?

In welk jaar zijn voor het laatst de aanwezige schoorsteenkanalen/
rookgasafvoeren geveegd/gereinigd?

22. Grens met de burens

Is een gedeelte van uw pand, schuur, garage of erfafscheiding gebouwd
op grond van de burens, of andersom?

~~Ja~~ / ~~nee~~

Opmerkingen:

Van wie is de erfafscheiding?

beide zijden gezamenlijk

Paraaf opdrachtgever:

Paraaf koper:

Paraaf makelaar:



23. Verontreinigingen

Is het u bekend dat de bodem verontreinigd is of dat er een reden is om te vermoeden dat de bodem verontreinigd is?

~~Ja~~ / nee

Heeft de Gemeente of de Provincie u een onderzoeks- of saneringsbevel opgelegd? (bijv. art. 55 Wet Bodembescherming)

~~Ja~~ / nee

Is er een (ondergrondse) huisbrandolietank aanwezig of aanwezig geweest?

~~Ja~~ / nee

Zo ja, waar bevindt zich deze olietank?

Is deze tank gesaneerd (KIWA gecertificeerd) Conform BOOT besluit?

~~Ja~~ / nee

Zijn er in, op of om het pand asbesthoudende materialen verwerkt?

(golfplaten dakbedekking, isolatiemateriaal, eternietbeplating, beschoeiing, etc)

~~Ja~~ / nee

Zo ja, waar:

Is de gevel ooit gereinigd?

~~Ja~~ / nee

Zo ja, volgens welke methode?

- ☐ droog (met grid, zand)
- ☐ nat (met chemicaliën)
- ☐ anders, _____

Blijft er in het pand zeil achter, al dan niet vastgelijmd, welke dateert van een periode van 1960 en 1982?

~~Ja~~ / nee

Paraaf opdrachtgever:



Paraaf koper:

Paraaf makelaar: 



24. Gemeentelijke,- en andere belastingen

Hoeveel betaalde u in het afgelopen belastingjaar voor de volgende aanslagen:

- | | |
|-----------------------------------|--------------|
| 1. Onroerende Zaak Belasting OZB: | € _____ |
| WOZ waarde | € _____ |
| Waardepeildatum | Datum: _____ |
| 2. Waterschapslasten | € _____ |
| 3. Hoogheemraadschap | € _____ |
| 4. Verontreinigingsheffing | € _____ |
| 5. Rioolrecht | € _____ |

25. Energienota

Welke (voorschot) bedragen betaalt u maandelijks aan de nutsbedrijven?

- | | |
|---|---------------------|
| Totaal voorschot per maand (indien onderdelen niet bekend zijn) | € _____ |
| en/of per onderdeel: | |
| Gas | € <u> </u> |
| Water | € <u> </u> |
| Electra | € <u> </u> |
| Is er kabel aansluiting | Ja / nee |
| Is er glasvezel aansluiting | Ja / nee |

26. Lease, huur, huurkoop, bruikleen

Zijn er leasecontracten, huur, huurkoop of bruikleenafspraken

(bijv. keuken, kozijnen, cv ketel etc)?

Ja / nee

Zo ja, welke?

Hoe lang lopen de contracten nog? _____

Paraaf opdrachtgever:

Paraaf koper:

Paraaf makelaar:



27. Achterstallige betalingen

Hebt u alle gemeentelijke belastingen die u verschuldigd bent al betaald?

☒ Ja / ☐ nee

28. Appartement of lidmaatschaprecht coöperatieve vereniging – Niet van toepassing.

Is er een Vereniging van Eigenaars? _____ Ja/nee/n.v.t.

Is er een coöperatieve Vereniging? _____ Ja / nee

Wie is de administrateur van de Vereniging van Eigenaars?

Hoeveel bedraagt de bijdrage aan de Vereniging van Eigenaars?

€ _____ per _____

Heeft de Vereniging van Eigenaars schulden of zijn er achterstallige betalingen? _____ Ja / nee

Zo ja, toelichting,

Wordt er elk jaar vergaderd? _____ Ja / nee

Zijn er afspraken gemaakt over onderhoud, verbouwingen, of zijn er besluiten genomen welk van invloed kunnen zijn op de hoogte van de bijdrage aan

de Vereniging van Eigenaars? _____ Ja / nee

Zo ja, toelichting,

Wordt er elk jaar een exploitatie overzicht en een begroting opgesteld? _____ Ja / nee

Is er een opstalverzekering afgesloten voor het gehele gebouw? _____

(relevante stukken m.b.t. begroting, besluiten, notulen, jaarrekening e.d. bijvoegen) Ja / nee


Is er een aansprakelijkheidsverzekering afgesloten voor het gehele gebouw?

Paraaf opdrachtgever:

Paraaf koper:

Paraaf makelaar:

Heb je interesse?

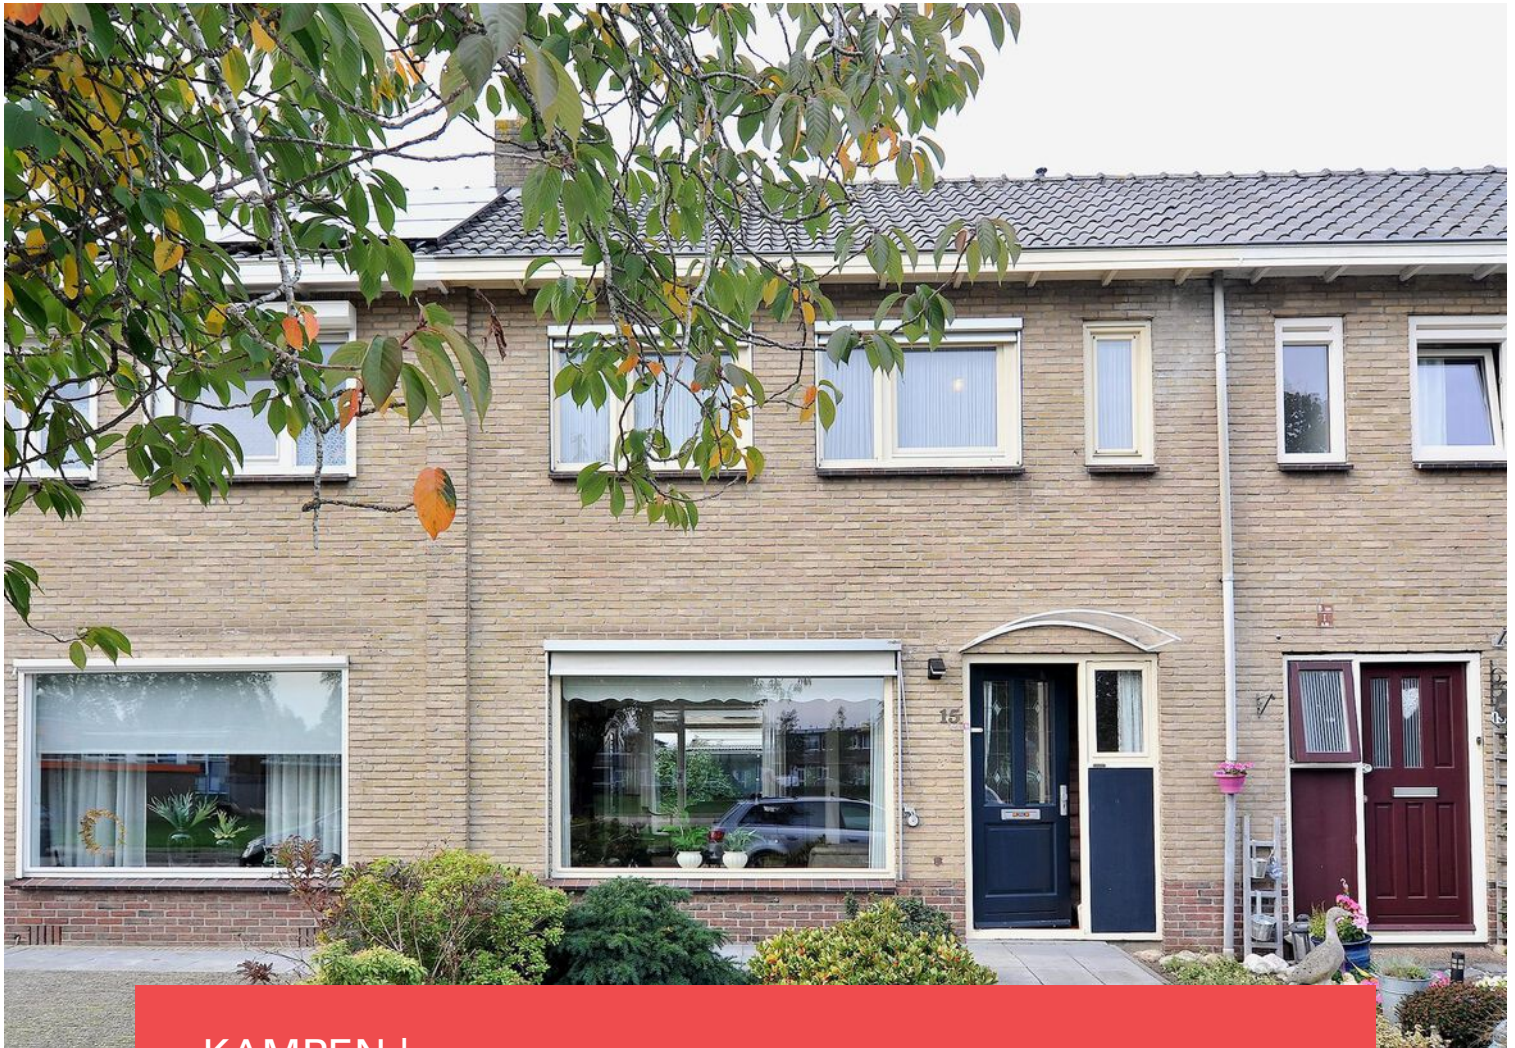

KAMPEN | Gevers van Endegeeststraat 15



0382302785 | info@mevrouwvastgoed.nl
www.mevrouwvastgoed.nl