

Authentiek wonen



KAMPEN | Muntsteeg 2

vraagprijs € 265.000 k.k.



0382302785 | info@mevrouwvastgoed.nl
www.mevrouwvastgoed.nl

Kenmerken & specificaties



Bouwjaar:	1900
Soort:	eengezinswoning
Kamers:	2
Inhoud:	239 m ³
Woonoppervlakte:	72 m ²
Perceeloppervlakte:	62 m ²
Verwarming:	c.v.-ketel
Isolatie:	dubbel glas, driedubbek glas, HR-glas dakisolatie
Energielabel:	D

Omschrijving

Gaaf! Deze leuke woning aan de Muntsteeg 2 met authentieke elementen is te koop!

Een voormalige dokterswoning, hip en modern, en zeker niet standaard te noemen. Aan de voet van de prachtige bovenkerk staat dit leuke huis aan de Muntsteeg 2 in Kampen. De woning heeft vele voordelen van de ligging in de historische binnenstad te denken aan winkels en restaurantjes op loopafstand. Ook kun je heerlijk wandelen langs de IJssel, de stadsgracht maar ook in het mooie groene stadspark die op steenworp afstand ligt van de woning.

Je kunt je auto kort voor de deur parkeren voor het laden en lossen van je boodschappen. Parkeren is vaak geen probleem in dit gedeelte van de binnenstad.

Overlast van het uitgaanspubliek heb je hier totaal niet. En mocht je nou denken, dan woon ik in een steeg... niets is minder waar!

De woning is rond 1900 gebouwd. Het is een voormalige dokterswoning geweest. Naast de woning stond een school en een woning van de hoofdmeester. Vandaar de blinde muur en gestucte muur aan de rechter zijgevel naast het speeltuintje.

Omdat de woning naast de kerk ligt is het wellicht nog een optie om een kozijn te plaatsen zodat je vanuit de woning vooral 's avonds kunt genieten van de prachtige verlichte Bovenkerk. Of misschien een paar grote dakramen en/of een dakkapel zodat je vanuit je bed van het moois van de Bovenkerk kunt genieten.

De huidige bewoners hebben verschillende energiebesparende maatregelen getroffen. Zij hebben de elektrische boiler laten verwijderen en hebben triple glas laten plaatsen in de hal en woonkamer. Ook is het dak van deze woning geïsoleerd.

Enkele unieke elementen op een rij:

- hal en woonkamer triple glas 2022;
- woning is in 2022 volledig gestript en gerenoveerd;
- oude elementen o.a. originele muur is zichtbaar;
- een moderne nieuwe keuken 2022;
- elektra vervangen;
- riolering vervangen;
- cv-Ketel 2014, leidingen vernieuwd in 2022;
- bovenverdieping is verstevigd met extra balklagen;
- nieuwe luxe douchecabine en wastafelmeubel 2022.

De indeling is als volgt:

Begane grond;

Je komt de woning binnen via een portaal, hier bevinden zich de meterkast, het toilet en de toegangsdeur tot de woonkamer. De doorzon woonkamer is straatgericht en is onlangs compleet gestript door de bewoners. Stuclagen zijn verwijderd waardoor de authentieke muren zichtbaar zijn geworden, plafonds zijn verwijderd waardoor de hoge raamkozijnen ook weer volledig in het zicht zijn gekomen.

De woning heeft een gloednieuwe moderne open keuken en genoeg ruimte voor een grote eettafel om gezellig met je familie en/of vrienden te dineren of borrelen. Zowel de voor- als achterzijde van de woning liggen vrij. Door de hoge raampartijen en de schuifpui in de achtergevel heb je veel daglicht op de begane grond.

Eerste verdieping;

Via een wenteltrap heb je toegang tot de eerste verdieping. Een leuk detail is dat de bewoners goed nagedacht hebben over het verhuizen van spullen. De wenteltrap is eenvoudig te verdraaien waardoor er een grote doorgang ontstaat voor de grote spullen die je naar deze verdieping wilt hebben. De eerste verdieping is een ruimte die wordt gescheiden door een kast, de nieuwe luxe douchecabine en de wastafel. In de kast bevindt zich de wasmachine en de cv-installatie. De eerste verdieping wordt verlicht door twee ramen aan de voor- en achterzijde.

Buiten:

De lichte buitenplaats is te bereiken via de schuifpui in de woonkamer, maar ook via een loopdeur aan de zijkant van de gemetselde erfafscheiding.

Je bent van harte welkom om deze woning te komen bezichtigen.

Bel of mail ons kantoor en we plannen graag een bezichtiging met je in!

























Plattegrond




Plattegrond

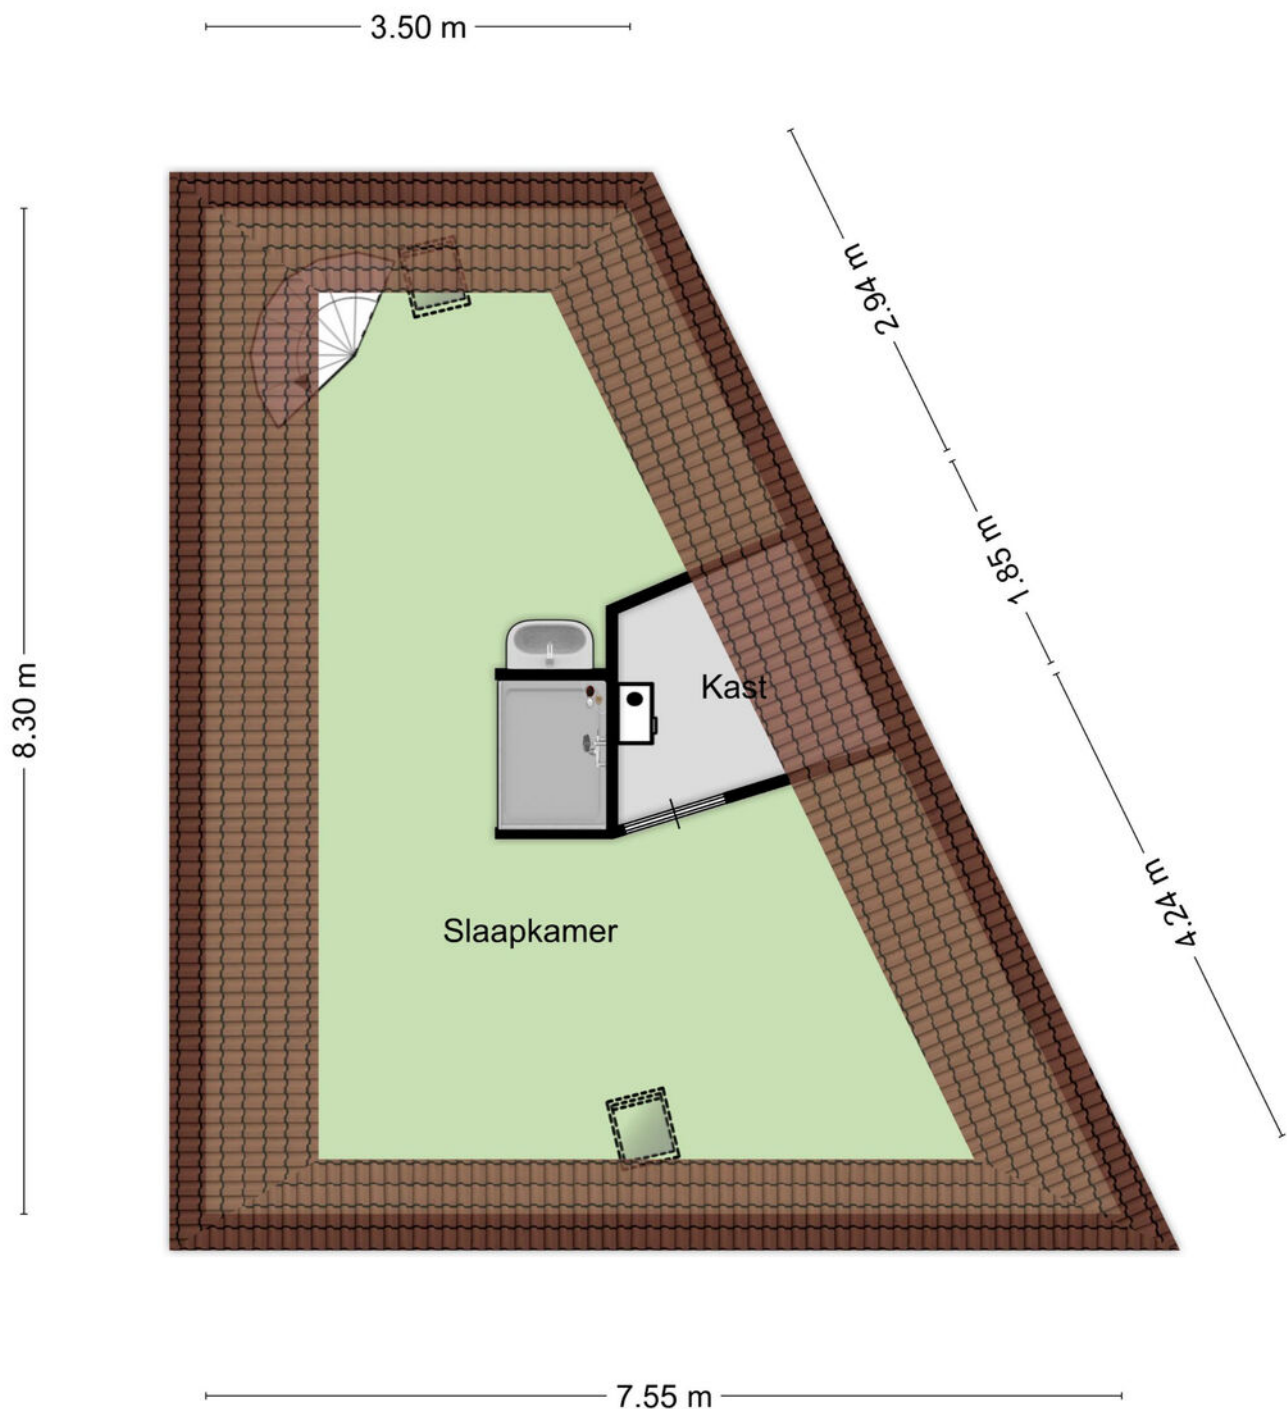

Plattegrond

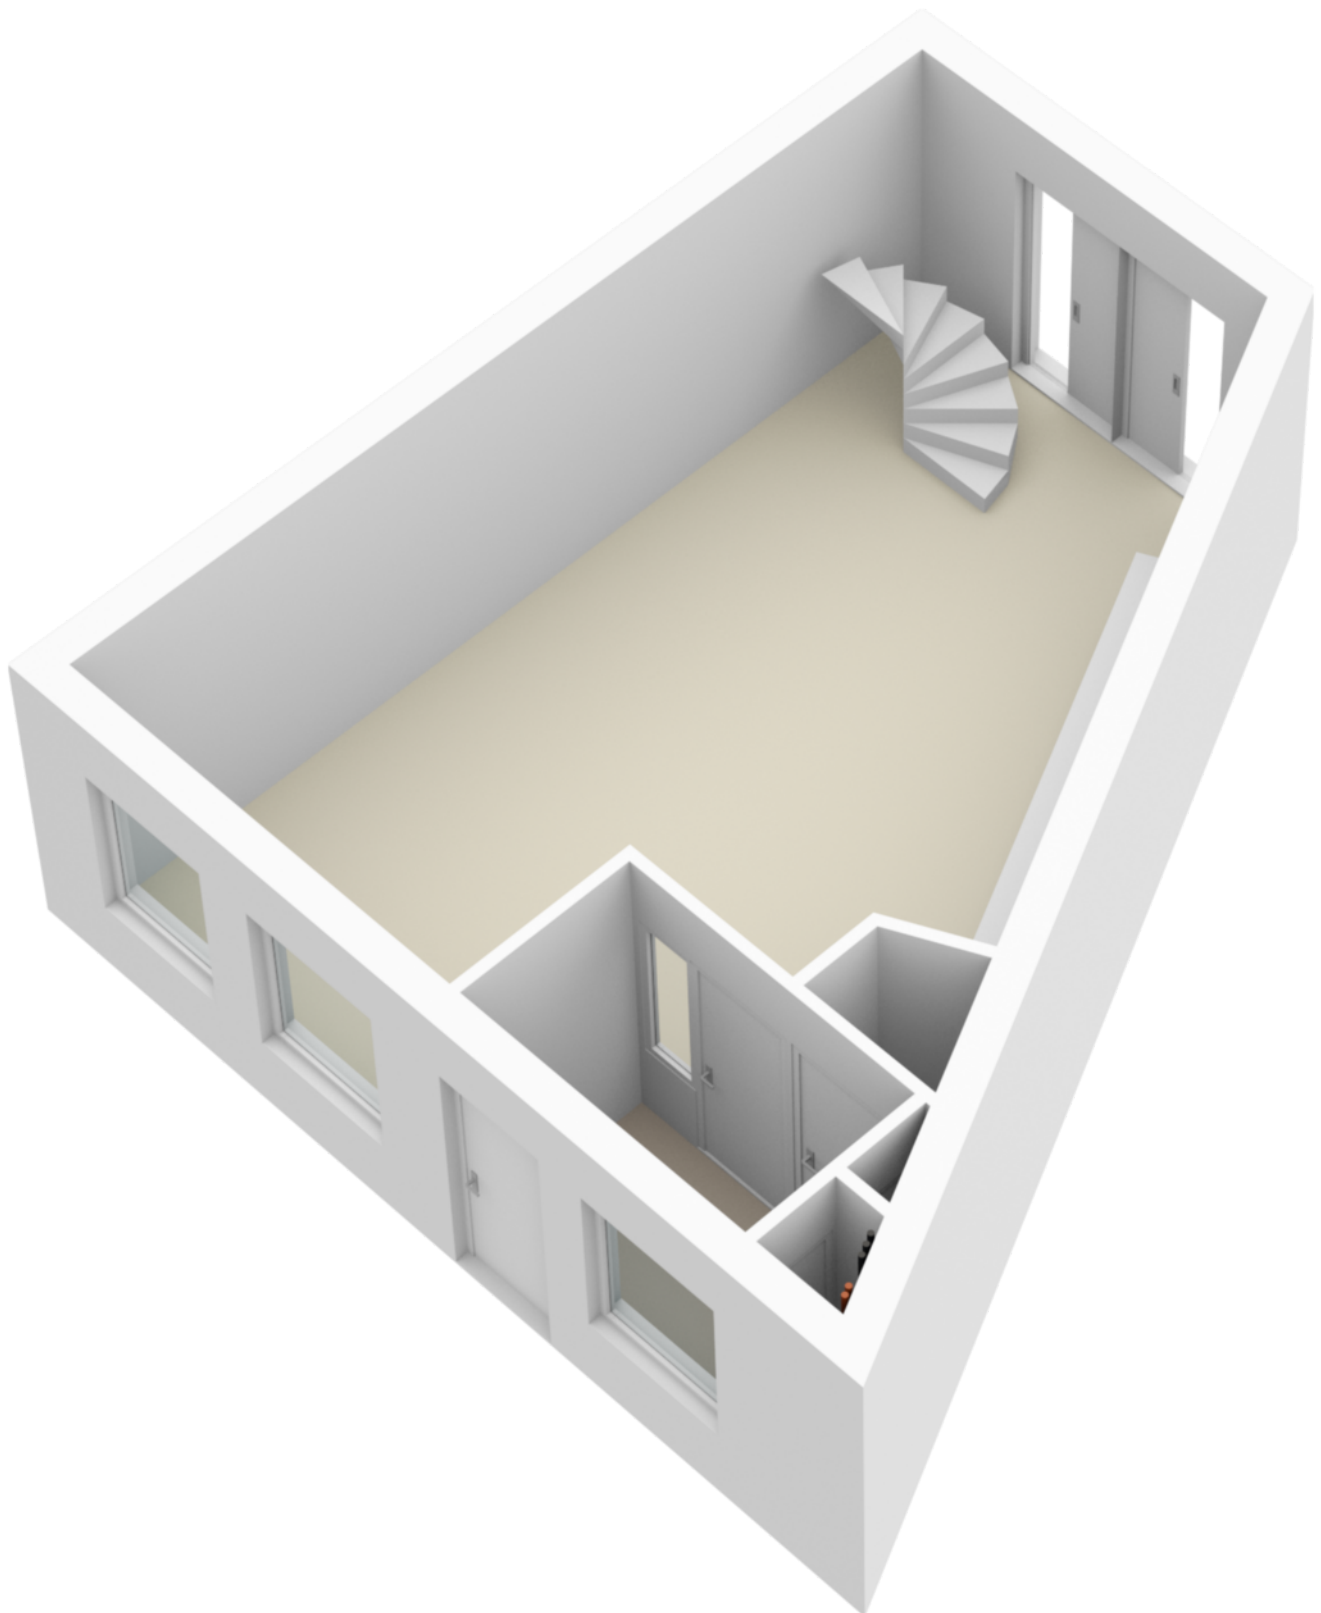


Plattegrond

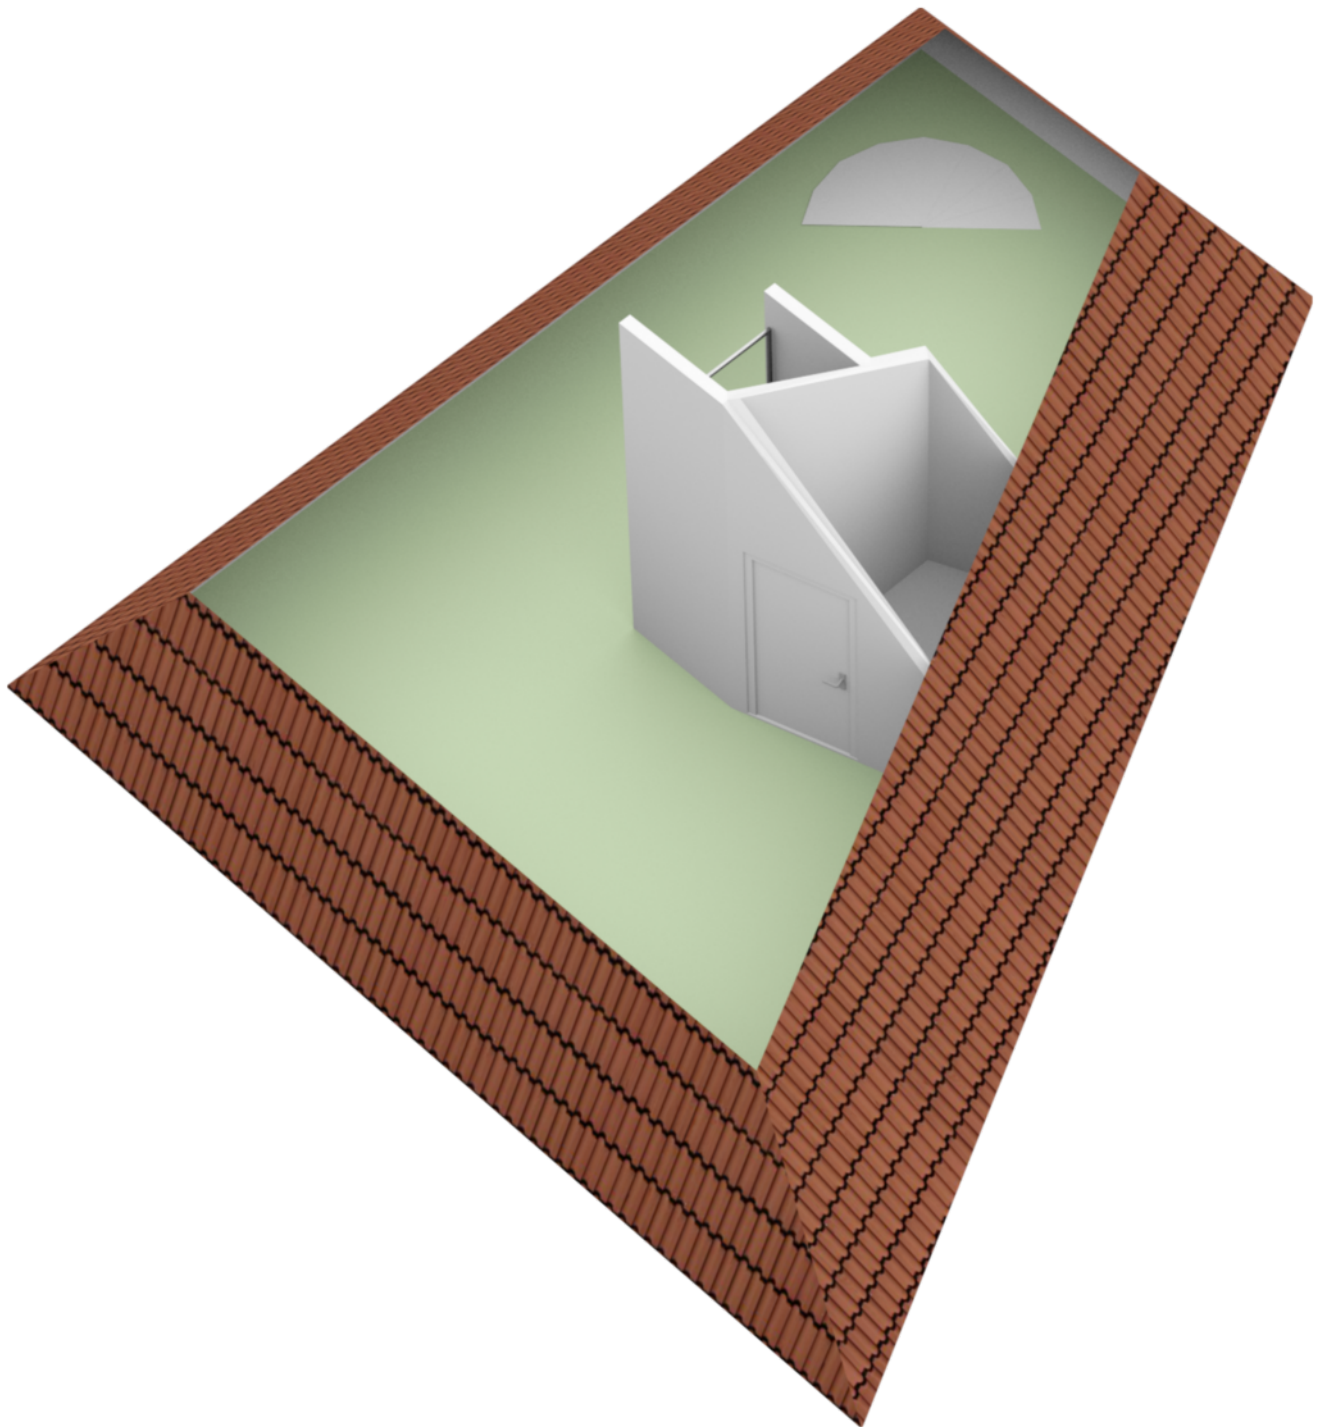

Kadastrale kaart

Kadastrale kaart

Uw referentie: Muntsteeg2

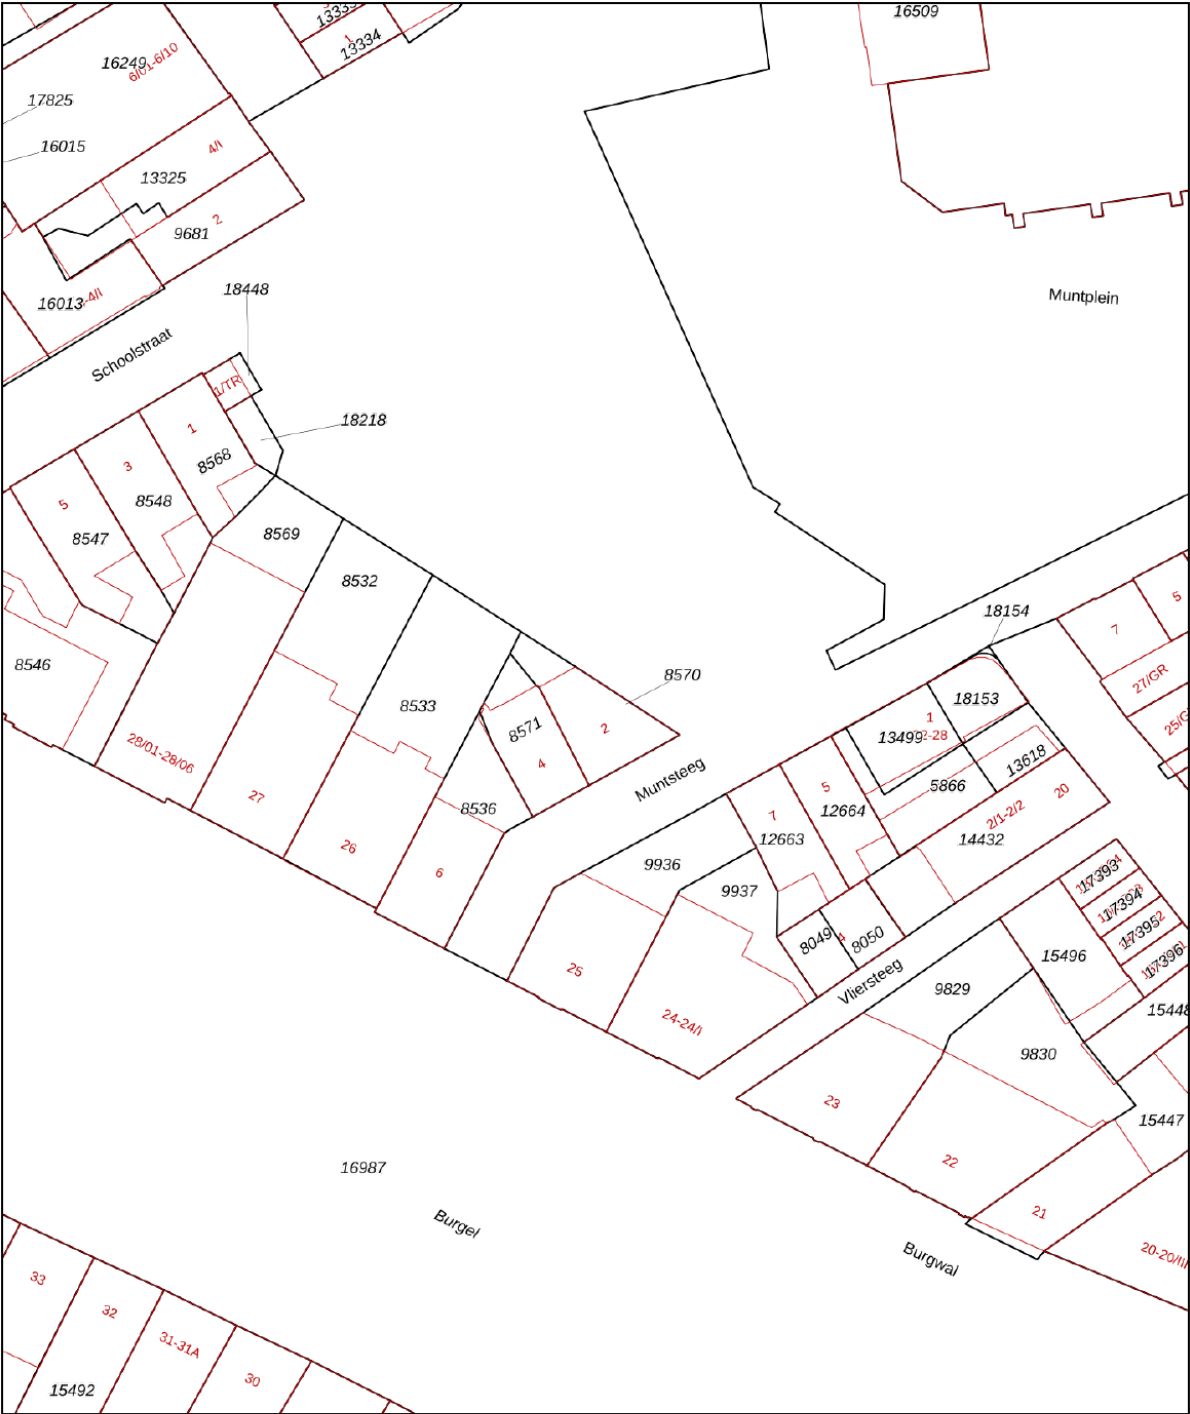

12345

Deze kaart is noordgericht

Perceelnummer

Huisnummer

Vastgestelde kadastrale grens

Voorlopige kadastrale grens

Administratieve kadastrale grens

Bebouwing

Schaal 1: 500

Kadastrale gemeente Kampen

Sectie F



Perceel 8570

kadaster

Aan dit uittreksel kunnen geen betrouwbare maten worden ontleend.
De Dienst voor het kadaster en de openbare registers behoudt zich de intellectuele eigendomsrechten voor, waaronder het auteursrecht en het databankenrecht.

Voor een eensluitend uittreksel, geleverd op 26 januari 2023
De bewaarder van het kadaster en de openbare registers

Locatie op de kaart

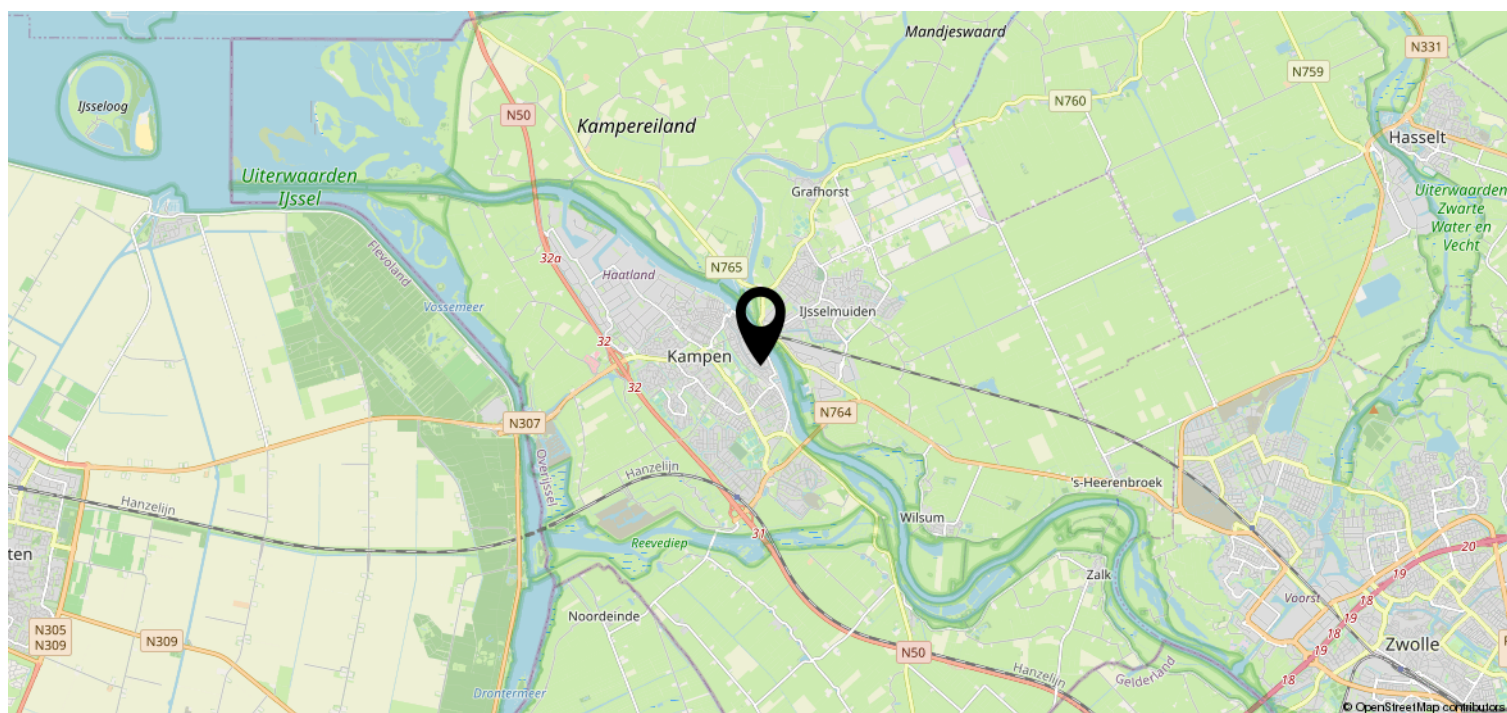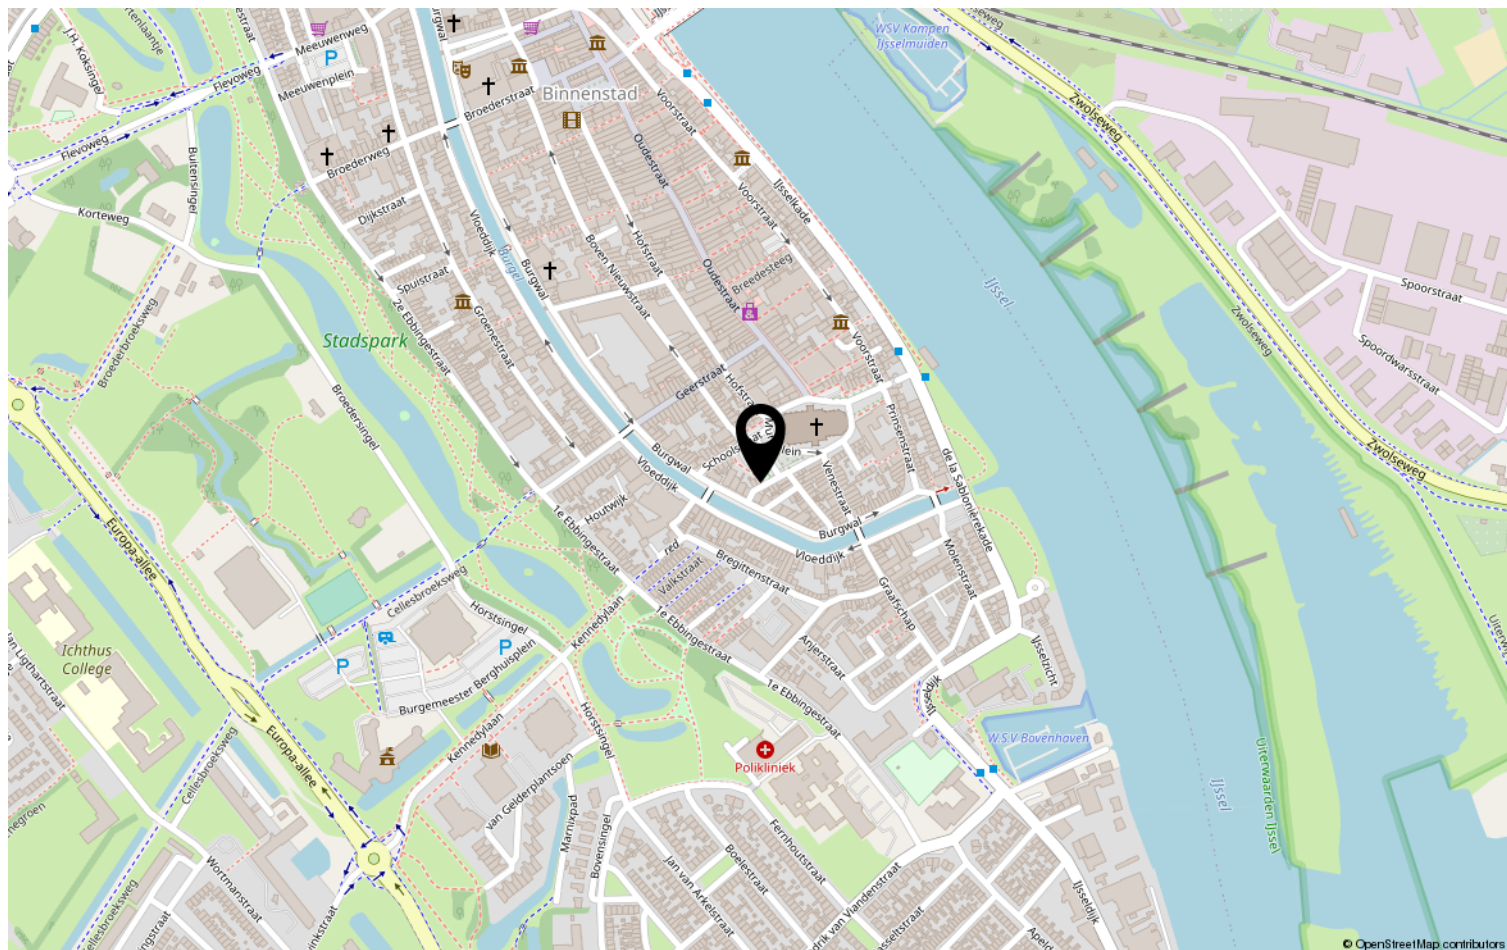



Deel 2 *(informatie voor kopers)*

1. Andere overeenkomsten

Zijn er nadat u het huis in eigendom hebt gekregen nog andere aanvullende notariële of onderhandse akten opgesteld van het pand?

Ja / ☒ Nee

Zijn er, voor zover bij u bekend, mondelinge of schriftelijke afspraken gemaakt over aangrenzende percelen? (denk hierbij aan regelingen voor het gebruik van een poort, schuur, garage, tuin, overeenkomsten met meerdere burens, toezeggingen en erfafscheidingen)

Ja / ☒ Nee

Zo ja, welke zijn dat:

2. Erfpacht, opstal, vruchtgebruik, erfdienstbaarheden, overige rechten, verplichtingen

Rusten er voor zover u weet rechten op het perceel, zoals erfpacht, opstalrecht, vruchtgebruik, erfdienstbaarheden, kwalitatieve rechten en verplichtingen, kettingbedingen, voorkeursrechten, optierechten, etc?

Ja / ☒ Nee

Zo ja, welke?

Indien er sprake is van erfpacht of opstalrecht, hoe hoog is de canon per jaar?

€ _____

Indexatie:

3. Publiekrechtelijke beperkingen

Is de Wet Voorkeursrecht Gemeenten van toepassing, of een voorstel daartoe?

Ja / ☒ Nee

Is er sprake van ruilverkaveling?

Ja / ☒ Nee

Paraaf opdrachtgever:

Object: Muntsteeg 2, Kampen

paraaf koper :

pag. 4

Paraaf makelaar:





Is er sprake van onteigening?

Ja / Nee

Zijn er bijzonderheden inzake streekplan, bestemmingsplan of bijzondere bestemming?

Ja / Nee

Zo ja, welke?

4. Kadastrale grenzen

Wijken de huidige terreinafscheiding volgens u af van de kadastrale eigendomsgrenzen?

Ja / Nee

Zo ja, waaruit bestaat die afwijking?

5. Verhuur – Niet van toepassing.

~~Is het woonhuis of de grond geheel of gedeeltelijk verhuurd of aan anderen in gebruik gegeven?~~

~~Ja / Nee~~

~~Zo ja: Is er een huurovereenkomst?~~

~~Ja / Nee~~

~~Welk gedeelte is verhuurd:~~

~~Welke delen vallen onder gezamenlijk gebruik:~~

~~Welke zaken zijn van de huurder en mag hij verwijderen bij ontruiming? (bijv. geiser, keuken, lampen)~~

~~Heeft de huurder een waarborgsom gestort?~~

~~Ja / Nee~~

~~Zo ja, hoeveel?~~

~~€~~

~~Hebt u nog andere afspraken met de huurders gemaakt?~~

~~Ja / Nee~~

~~Zo ja, welke?~~

Paraaf opdrachtgever:

koper:

Paraaf makelaar:





6. Procedures

Zijn er over het pand procedures gaande bij de rechter, de huurcommissie of een andere instantie? (bijvoorbeeld onteigening)

Ja / Nee

Zo ja, welke zijn dat:

7. Monumenten, beschermd stads,- of dorpsgezicht

Is u bekend of er een aanvraag loopt voor, of een besluit genomen is tot een aanwijzing van uw pand:

- a. als beschermd monument (Erfgoedwet)
tot beschermd stads- of dorpsgezicht (Erfgoedwet)
- b. gemeentelijk monument
- c. beeldbepalend pand

Ja / Nee

Ja / Nee

Ja / Nee

Ja / Nee

8. Onderhoudscontracten

Zijn u onderhoudscontracten en/of garantiebepalingen bekend van zaken die mee verkocht worden?

Ja / Nee

Zijn daarvan contracten en/of garantieregelingen overdraagbaar aan de koper?
(voorbeelden: GIW garantie, cv ketelonderhoudsabonnement, garantie keukenapparatuur, boiler)

Ja / Nee

Nadere bijzonderheden:

(evt. garantiebewijzen e.d. bijvoegen)


Paraaf opdrachtgever:

Object: Muntsteeg 2, Kampen

koper:

pag. 6

Paraaf makelaar:





9. Aanschrijvingen

Zijn aan u door de overheid of nutsbedrijven verbeteringen of herstellingen voorgeschreven of aangekondigd die nog niet, of niet naar behoren zijn uitgevoerd? Ja / Nee
Zo ja, welke?

Is er een besluit tot het opleggen van verplichtingen ex. Artikel 13 t/m 14 lid 1 Woningwet bekend, resp. een vooraanzegging daartoe? Ja / Nee

10. Terug te vorderen subsidies

Zijn er in het verleden subsidies of premies verstrekt die bij de verkoop van het pand voor een deel kunnen worden teruggevorderd?(denk aan subsidies voor onderhoud, verbouw, isolatie, bij bijv. monumentenpanden) Ja / nee

11. Onbewoonbaarverklaring

Is het pand onbewoonbaar verklaard of in het verleden ooit onbewoonbaar verklaard geweest? Ja / nee

12. Verbouwing

Is er een verbouwing uitgevoerd waarvan formeel toestemming nodig was van de gemeente (bouwvergunning)? Ja / nee
Zo ja, heeft de gemeente toestemming gegeven? Ja / nee

Toelichting:


Paraaf opdrachtgever:

Object: Muntsteeg 2, Kampen

Paraaf koper:

pag. 7

Paraaf makelaar:





Zijn er isolerende voorzieningen in het pand aangebracht?

☒ Ja / ☐ nee

Zo ja, welke? (bijv. dubbel glas, HR glas, dak-, muur- of vloerisolatie)

HR glas woonkamer

(evt. garantiebewijzen e.d. bijvoegen)

Hebben er verbouwingen en/of aanbouwen plaatsgevonden in en/of om de woning?

☒ Ja / ☐ nee

Zo ja, welke ver-/aankouwen, in welk jaartal en door welk bedrijf zijn deze uitgevoerd?

badkamer, bovenverdieping, keuken
plafond in woonkamer, trap, 2012

13. Omzetbelasting

Is er bij de verkoop sprake van een omzetbelastingheffing? (bijv. omdat het voormalig bedrijfsonroerend goed is, of een woonhuis met praktijkgedeelte)

Ja / ☒ nee

14. Gebruik

Hoe gebruikt u het woonhuis nu? (bijv. als woning, praktijk, winkel, etc)

Woning

Is dat volgens u en/of de gemeente toegestaan (bestemmingsplan) ?

☒ Ja / ☐ nee

15. Daken

Indien er sprake is van platte daken (ook van uitbouwen, garages, bergingen etc).

Hoe oud is het dak? _____ Jaar

Heeft u last van daklekkages (gehad)? Zo ja, waar?

Is dit inmiddels opgelost?

Ja / ☐ nee

Hoe is dit gebeurd en wanneer? _____

Paraaf opdrachtgever:

Paraaf koper:

Paraaf makelaar:



kunnen worden aangetast.)

Opmerkingen:

Is het pand voor zover u bekend geheel/gedeeltelijk aangetast door houtworm, boktor, ander ongedierte, zwammen of andere schimmels?

Ja / ☒ nee

Zo ja, door:

Als er in het verleden maatregelen zijn genomen tegen een of meer in deze vraag genoemde gebreken, svp. aangeven welke maatregelen waartegen zijn genomen. (evt. garantiebewijzen e.d. graag bijvoegen)

18. Fundering, kelder en kruipruimte

Is het u bekend dat er problemen zijn met de fundering?

Ja / ☒ nee

Is de fundering in het verleden hersteld?

Ja / ☒ nee

Zo ja, toelichting:

Is de kruipruimte toegankelijk?

☒ Ja / nee

Is de kruipruimte droog?

☒ Ja / nee / meestal

Is er sprake van vochtdoorslag door de kelderwand?

Ja / ☒ nee / soms

Is er voor zover bekend sprake van chlorideschade (betonrot)?

Ja / ☒ nee

19. Riolering

Is uw woonhuis aangesloten op het gemeenteriool?

☒ Ja / nee

Zo nee, op welke wijze vindt de afvoer van afvalstoffen plaats?


Paraaf opdrachtgever:

Paraaf koper:

Paraaf makelaar:

Object: Muntsteeg 2, Kampen

pag. 10





Is de riolering van PVC of gres? ja, PVC

Zijn er problemen met de riolering? Ja / nee

Zo ja, welke:

- verstoppingen Ja / nee
- verzakkingen Ja / nee
- aansluiting vervangen Ja / nee
- overig toelichting:
- _____

Is er voor zover u bekend een septictank in het perceel aanwezig? Ja / nee

Zo ja, is deze septictank nog in gebruik? Ja / nee

Zo ja, waar ligt deze septictank?

20. Vloeren

Beschrijf hieronder de kwaliteit van de vloeren en type vloer, beton of hout

beneden beton, boven hout

Is er een vloerluis? Ja / nee

Zo ja, waar?

hal

Zijn er (gerepareerde) of (verborgen) scheuren en/of beschadigingen in/aan vloeren, plafonds en/of wanden aanwezig? Ja / nee

Zo ja, waar?

Is er sprake (geweest) van gebreken aan de vloerconstructie, zoals scheve, doorbuigende, krakende, beschadigde en/of aangetaste vloerdelen? Ja / nee

Zo ja, waar?

Is er sprake van vloerisolatie? Ja / nee / gedeeltelijk


Paraaf opdrachtgever:

Object: Muntsteeg 2, Kampen

Paraaf koper:

pag. 11

Paraaf makelaar:





21. CV installatie

Bouwjaar CV ketel: 2014, type: HR Intergas 22

Zijn er problemen met de CV ketel (geweest)?

Ja / nee

Is het onderhoud elk jaar uitgevoerd?

Ja / nee

Zijn er onderdelen vervangen?

Ja / nee

Zo ja, welke?

Wanneer is deze voor het laatst onderhouden?

Datum: 7-06-2022

Zijn er radiatoren die niet warm worden?

Ja / nee

Zo ja, welke?

Zijn er radiatoren of (water)leidingen die lekken?

Ja / nee

Zo ja, waar?

Zijn er vertrekken die niet (goed) warm worden?

Ja / nee

Zo ja, welke?

In welk jaar zijn voor het laatst de aanwezige schoorsteenkanalen/
rookgasafvoeren geveegd/gereinigd?


22. Grens met de burens

Is een gedeelte van uw pand, schuur, garage of erfafscheiding gebouwd
op grond van de burens, of andersom?

Ja / nee

Opmerkingen:

Van wie is de erfafscheiding?

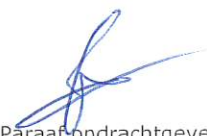
Paraaf opdrachtgever:

Paraaf koper:

Paraaf makelaar:





23. Verontreinigingen

Is het u bekend dat de bodem verontreinigd is of dat er een reden is om te vermoeden dat de bodem verontreinigd is?

Ja / ☒ nee

Heeft de Gemeente of de Provincie u een onderzoeks- of saneringsbevel opgelegd? (bijv. art. 55 Wet Bodembescherming)

Ja / ☒ nee

Is er een (ondergrondse) huisbrandolietank aanwezig of aanwezig geweest?

Ja / ☒ nee

Zo ja, waar bevindt zich deze olietank?

Is deze tank gesaneerd (KIWA gecertificeerd) Conform BOOT besluit?

Ja / ☒ nee

Zijn er in, op of om het pand asbesthoudende materialen verwerkt? (golfplaten dakbedekking, isolatiemateriaal, eternietbeplating, beschoeiing, etc)

ja / ☒ nee

Zo ja, waar:

Is de gevel ooit gereinigd?

Ja / ☒ nee

Zo ja, volgens welke methode?

- ☐ droog (met grid, zand)
- ☐ nat (met chemicaliën)
- ☐ anders, _____

Blijft er in het pand zeil achter, al dan niet vastgelijmd, welke dateert van een periode van 1960 en 1982?

Ja / ☒ nee

Paraaf opdrachtgever:

Object: Muntsteeg 2, Kampen

Paraaf koper:

pag. 13

Paraaf makelaar:

**24. Gemeentelijke,- en andere belastingen**

Hoeveel betaalde u in het afgelopen belastingjaar voor de volgende aanslagen:

1. Onroerende Zaak Belasting OZB:

€ _____

WOZ waarde

€ 194.000

Waardepeildatum

Datum: _____

2. Waterschapslasten

€ 372,02

3. Hoogheemraadschap

€ _____

4. Verontreinigingsheffing

€ totaal

5. Rioolrecht

€ _____

25. Energienota

Welke (voorschot) bedragen betaalt u maandelijks aan de nutsbedrijven?

Totaal voorschot per maand (indien onderdelen niet bekend zijn)

€ 150,00

en/of per onderdeel:

Gas

verbruik 2022

1371 m³

Water

Electra

verbruik 2022

2645 kWh

Is er kabel aansluiting

☒ Ja / ☐ nee

Is er glasvezel aansluiting

Ja / ☒ nee

26. Lease, huur, huurkoop, bruikleen

Zijn er leasecontracten, huur, huurkoop of bruikleenafspraken

(bijv. keuken, kozijnen, cv ketel etc)?

Ja / ☒ nee

Zo ja, welke?

Hoe lang lopen de contracten nog?

Paraaf opdrachtgever:

Object: Muntsteeg 2, Kampen

Paraaf koper:

pag. 14

Paraaf makelaar:



27. Achterstallige betalingen

Hebt u alle gemeentelijke belastingen die u verschuldigd bent al betaald?

Ja / nee

28. Appartement of lidmaatschaprecht coöperatieve vereniging – Niet van toepassing.

Is er een Vereniging van Eigenaars? _____ Ja/nee/n.v.t.

Is er een coöperatieve Vereniging? _____ Ja / nee

Wie is de administrateur van de Vereniging van Eigenaars?

Hoeveel bedraagt de bijdrage aan de Vereniging van Eigenaars?

€ _____ per _____

Heeft de Vereniging van Eigenaars schulden of zijn er achterstallige betalingen? _____ Ja / nee

Zo ja, toelichting,

Wordt er elk jaar vergaderd? _____ Ja / nee

Zijn er afspraken gemaakt over onderhoud, verbouwingen, of zijn er besluiten genomen welk van invloed kunnen zijn op de hoogte van de bijdrage aan

de Vereniging van Eigenaars? _____ Ja / nee

Zo ja, toelichting,

Wordt er elk jaar een exploitatie overzicht en een begroting opgesteld? _____ Ja / nee

Is er een opstalverzekering afgesloten voor het gehele gebouw? _____

(relevante stukken m.b.t. begroting, besluiten, notulen, jaarrekening e.d. bijvoegen) Ja / nee

Is er een aansprakelijkheidsverzekering afgesloten voor het gehele gebouw?

Paraaf opdrachtgever:

Paraaf koper:

Paraaf makelaar:



Lijst van zaken

Persoonlijke gegevens

Adres te verkopen woning:

Muntsteeg 2, 8261 KB Kampen

Datum:

25-01-2024

Voor de onderstaande zaken -ongeacht of ze roerend dan wel onroerend zijn- geldt dat ze soms wel en soms niet in de woning achterblijven. De lijst is bedoeld om duidelijkheid te scheppen om discussies achteraf te voorkomen.

	Blijft achter	Gaat mee	Kan worden overgenomen	N.v.t.
Woning				
Interieur				
Verlichting, te weten:				
– Inbouwspots/dimmers	☒	☐	☐	☐
– Opbouwspots/armaturen/lampen/dimmers	☐	☒	☐	☐
– Losse (hang)lampen	☐	☒	☐	☐
–	☐	☐	☐	☒
–	☐	☐	☐	☒
(Losse) kasten, legplanken, te weten:				
– Kasten boven blijven achter	☒	☐	☐	☐
–	☐	☐	☐	☒
Raamdecoratie/zonwering binnen, te weten:				
– Gordijnrails	☐	☐	☐	☒
– Gordijnen	☐	☐	☐	☒
– Overgordijnen	☐	☐	☐	☒
– Vitrages	☐	☐	☐	☒
– Rolgordijnen	☒	☐	☐	☐
– Lamellen	☐	☐	☐	☒
– Jaloezieën	☐	☐	☐	☒
– (Losse) horren/rolhorren	☐	☐	☐	☒
– zonneschermen voor	☒	☐	☐	☐
–	☐	☐	☐	☒
Vloerdecoratie, te weten:				
– Vloerbedekking	☐	☐	☐	☒
– Parketvloer	☐	☐	☐	☒
– Houten vloer(delen)	☐	☐	☐	☒
– Laminaat	☒	☐	☐	☐
– Plavuizen	☐	☐	☐	☒
–	☐	☐	☐	☒
–	☐	☐	☐	☒
(Voorzet) openhaard met toebehoren	☐	☐	☐	☒
Allesbrander	☐	☐	☐	☒
Houtkachel	☐	☐	☐	☒
(Gas)kachels	☐	☐	☐	☒

Lijst van zaken

	Blijft achter	Gaat mee	Kan worden overgenomen	N.v.t.
Designradiator(en)	☐	☐	☐	☒
Radiatorafwerking	☐	☐	☐	☒
Overige, te weten:				
– Spiegelwanden	☐	☐	☐	☒
– Schilderij ophangstelsysteem	☐	☐	☐	☒
–	☐	☐	☐	☒
–	☐	☐	☐	☒
–	☐	☐	☐	☒
–	☐	☐	☐	☒
Keuken				
Keukenblok (met bovenkasten)	☒	☐	☐	☐
Keuken (inbouw)apparatuur, te weten:				
– Kookplaat	☒	☐	☐	☐
– (Gas) fornuis	☐	☐	☐	☒
– Afzuigkap	☒	☐	☐	☐
– Magnetron	☐	☐	☐	☒
– Oven	☐	☐	☐	☒
– Combi-oven/combimagnetron	☐	☐	☐	☒
– Koelkast	☐	☐	☐	☒
– Vriezer	☐	☐	☐	☒
– Koel-vriescombinatie	☒	☐	☐	☐
– Vaatwasser	☒	☐	☐	☐
– Quooker	☐	☐	☐	☒
– Koffiezetapparaat	☐	☒	☐	☐
–	☐	☐	☐	☒
–	☐	☐	☐	☒
Keukenaccessoires, te weten:				
–	☐	☐	☐	☒
–	☐	☐	☐	☒
–	☐	☐	☐	☒
–	☐	☐	☐	☒
–	☐	☐	☐	☒
–	☐	☐	☐	☒
–	☐	☐	☐	☒
–	☐	☐	☐	☒
Sanitair/sauna				
Toilet met de volgende toebehoren:				
– Toilet	☒	☐	☐	☐
– Toilethouder	☒	☐	☐	☐
– Toiletborstel(houder)	☒	☐	☐	☐
– Fontein	☐	☐	☐	☒

Lijst van zaken

	Blijft achter	Gaat mee	Kan worden overgenomen	N.v.t.
–	☐	☐	☐	☒
–	☐	☐	☐	☒
Badkamer met de volgende toebehoren:				
– Ligbad	☐	☐	☐	☒
– Jacuzzi/whirlpool	☐	☐	☐	☒
– Douche (cabine/scherf)	☒	☐	☐	☐
– Stoomdouche (cabine)	☐	☐	☐	☒
– Wastafel	☒	☐	☐	☐
– Wastafelmeubel	☒	☐	☐	☐
– Planchet	☐	☐	☐	☒
– Toiletkast	☐	☐	☐	☒
– Toilet	☐	☐	☐	☒
– Toilethouder	☐	☐	☐	☒
– Toiletborstel(houder)	☐	☐	☐	☒
–	☐	☐	☐	☒
–	☐	☐	☐	☒
Sauna met toebehoren	☐	☐	☐	☒
	☐	☐	☐	☒
Exterieur/Installaties/Veiligheid/Energiebesparing				
Schotel/antenne	☐	☐	☐	☒
Brievenbus	☒	☐	☐	☐
Kluis	☐	☐	☐	☒
(Voordeur)bel	☒	☐	☐	☐
Alarminstallatie	☐	☐	☐	☒
(Veiligheids)sloten en overige inbraakpreventie	☐	☐	☐	☒
Rookmelders	☒	☐	☐	☐
(Klok)thermostaat	☒	☐	☐	☐
Airconditioning	☐	☐	☐	☒
Warmwatervoorziening, te weten:				
– CV-installatie	☒	☐	☐	☐
– Boiler	☒	☐	☐	☐
– Geiser	☐	☐	☐	☒
–	☐	☐	☐	☒
–	☐	☐	☐	☒
–	☐	☐	☐	☒
Screens	☒	☐	☐	☐
Rolluiken	☐	☐	☐	☒
Zonwering buiten	☐	☐	☐	☒
–	☐	☐	☐	☒
–	☐	☐	☐	☒
–	☐	☐	☐	☒
Isolatievoorzieningen (voorzetramen/radiatorfolie etc.), te weten:				

Lijst van zaken

	Blijft achter	Gaat mee	Kan worden overgenomen	N.v.t.
–	☐	☐	☐	☒
–	☐	☐	☐	☒
Telefoonaansluiting/internetaansluiting	☐	☐	☐	☒
Veiligheidsschakelaar wasautomaat	☐	☐	☐	☒
Waterslot wasautomaat	☐	☐	☐	☒
Zonnepanelen	☐	☐	☐	☒
Oplaadpunt elektrische auto	☐	☐	☐	☒
	☐	☐	☐	☒
	☐	☐	☐	☒
Tuin				
<i>Inrichting</i>				
Tuinaanleg/bestrating	☐	☐	☐	☒
Beplanting	☐	☐	☐	☒
	☐	☐	☐	☒
<i>Verlichting/installaties</i>				
Buitenverlichting	☒	☐	☐	☐
Tijd- of schemerschakelaar/bewegingsmelder	☐	☐	☐	☒
	☐	☐	☐	☒
<i>Bebouwing</i>				
Tuinhuis/buitenberging	☐	☐	☐	☒
Kasten/werkbank in tuinhuis/berging	☐	☐	☐	☒
(Broei)kas	☐	☐	☐	☒
	☐	☐	☐	☒
	☐	☐	☐	☒
<i>Overig</i>				
Overige tuin, te weten:				
– (Sier)hek	☐	☐	☐	☒
– Vlaggenmast(houder)	☒	☐	☐	☐
–	☐	☐	☐	☒
–	☐	☐	☐	☒

Lijst van zaken

Overig

Zijn er zaken die geen eigendom zijn van verkoper omdat er sprake is van een leasecontract of huurcontract. Zo ja, neemt verkoper de zaak mee of wordt het betreffende contract overgenomen?

Ja	Nee	Gaat mee	Moet worden overgenomen
☐	☒	☐	☐
☐	☒	☐	☐
☐	☒	☐	☐
☐	☒	☐	☐
☐	☒	☐	☐
☐	☒	☐	☐

CV
Boiler
Zonnepanelen
-
-
-
-
Bijlage(n) over te nemen contracten:
-
-

Voor akkoord,

De opdrachtgever/verkoper,
(en echtgeno(o)t(e)/partner)

plaats en datum:

Koper,
(en echtgeno(o)t(e)/partner)

plaats en datum:

Heb je interesse?



KAMPEN | Muntsteeg 2



0382302785 | info@mevrouwvastgoed.nl
www.mevrouwvastgoed.nl